



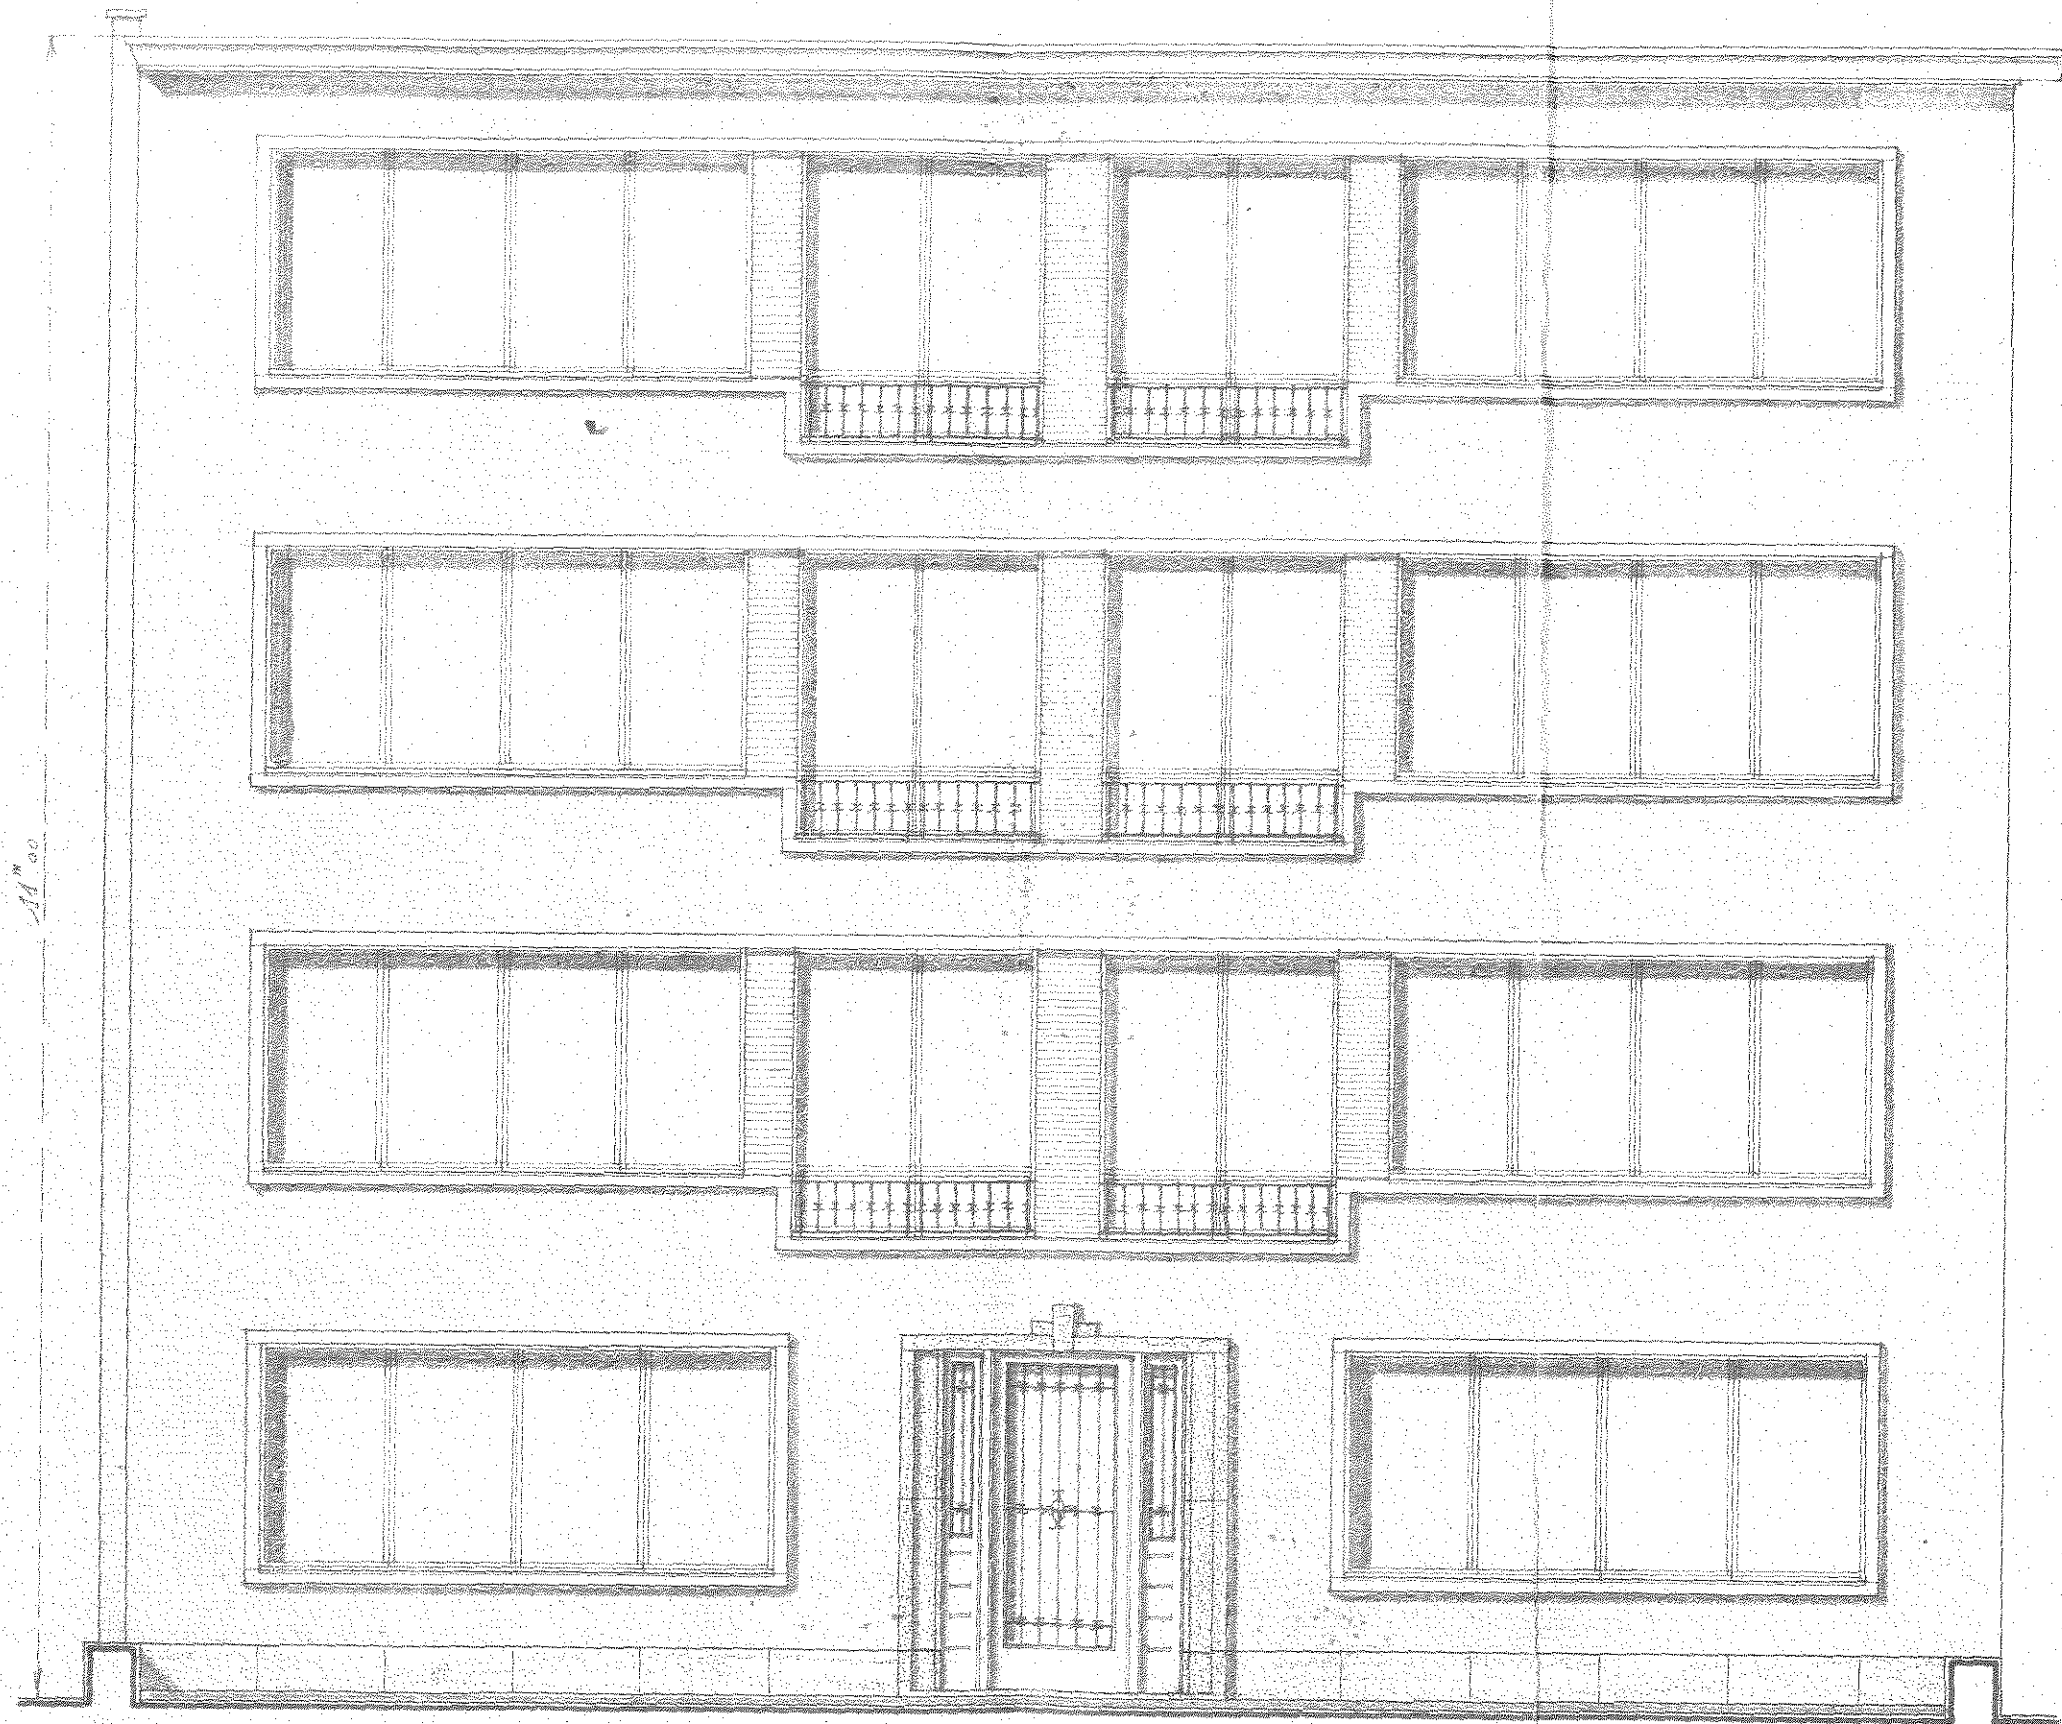

11^m 00


VOORGEVEL BISSCHOPPENHOFLAAN.
 SCHAAL 1: 002 m/m (1/50)

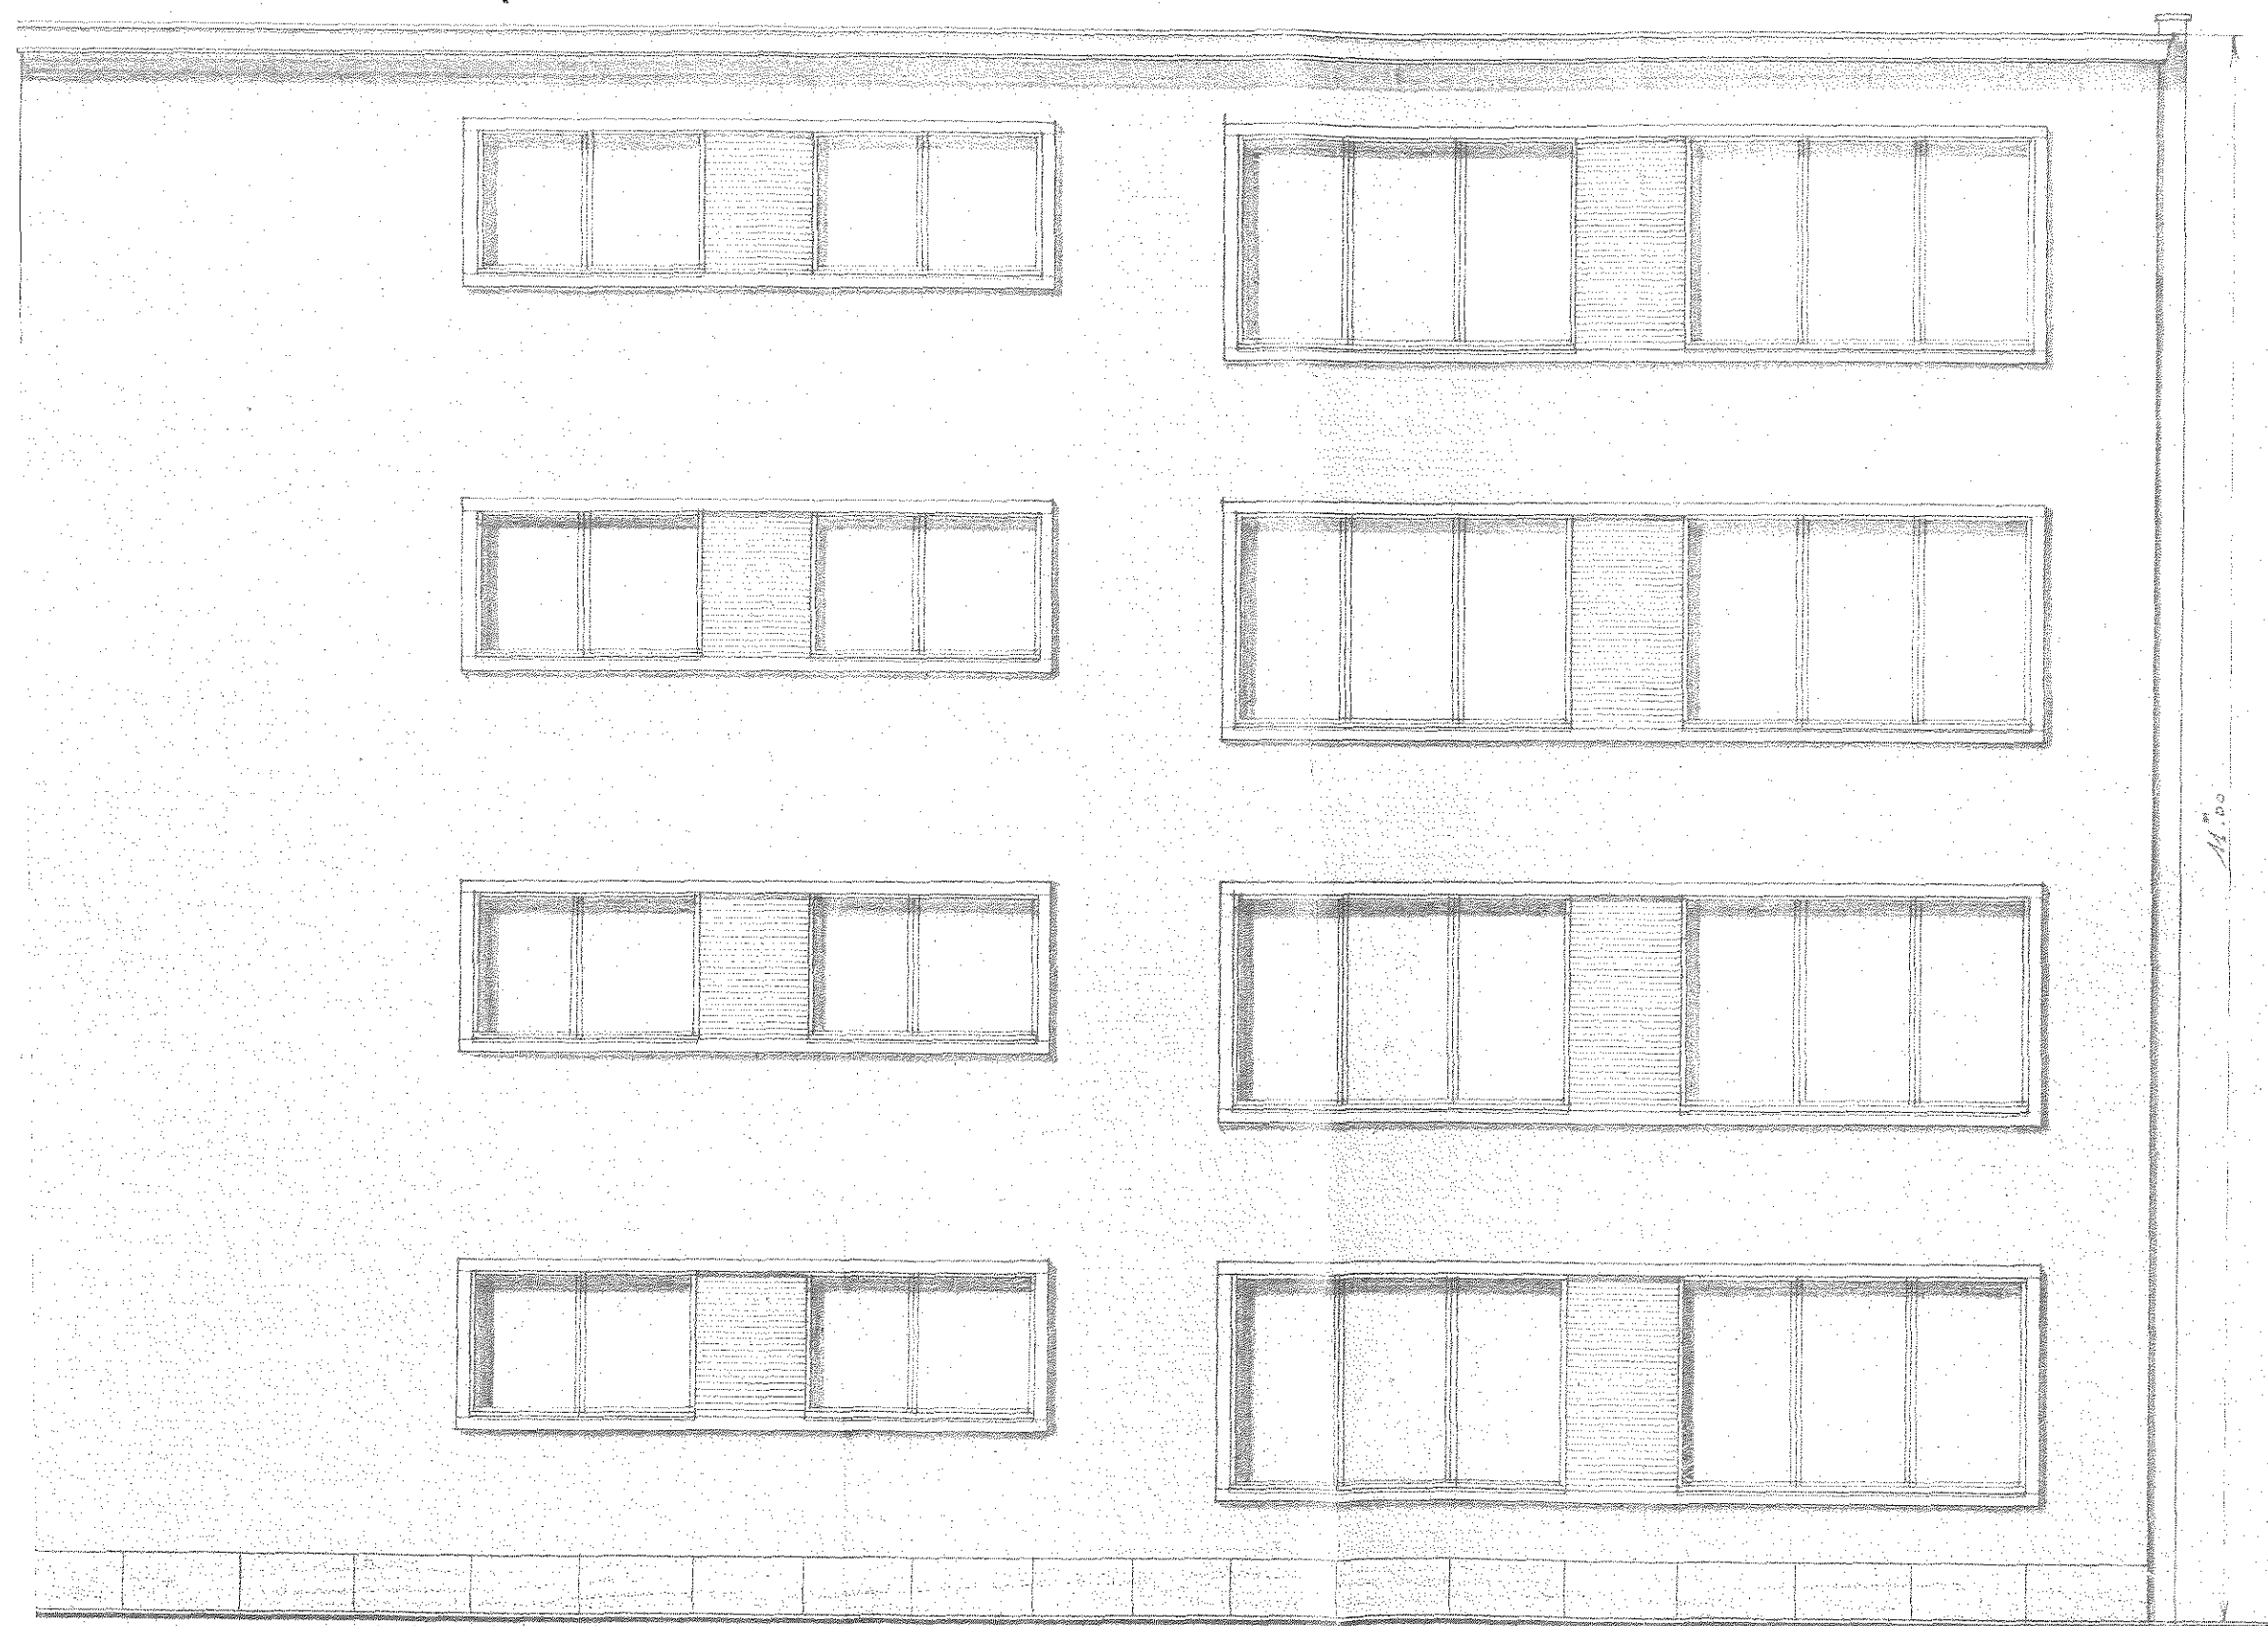

ZIJGEVEL VAN DEYNZESTRAAT.

1884

1352

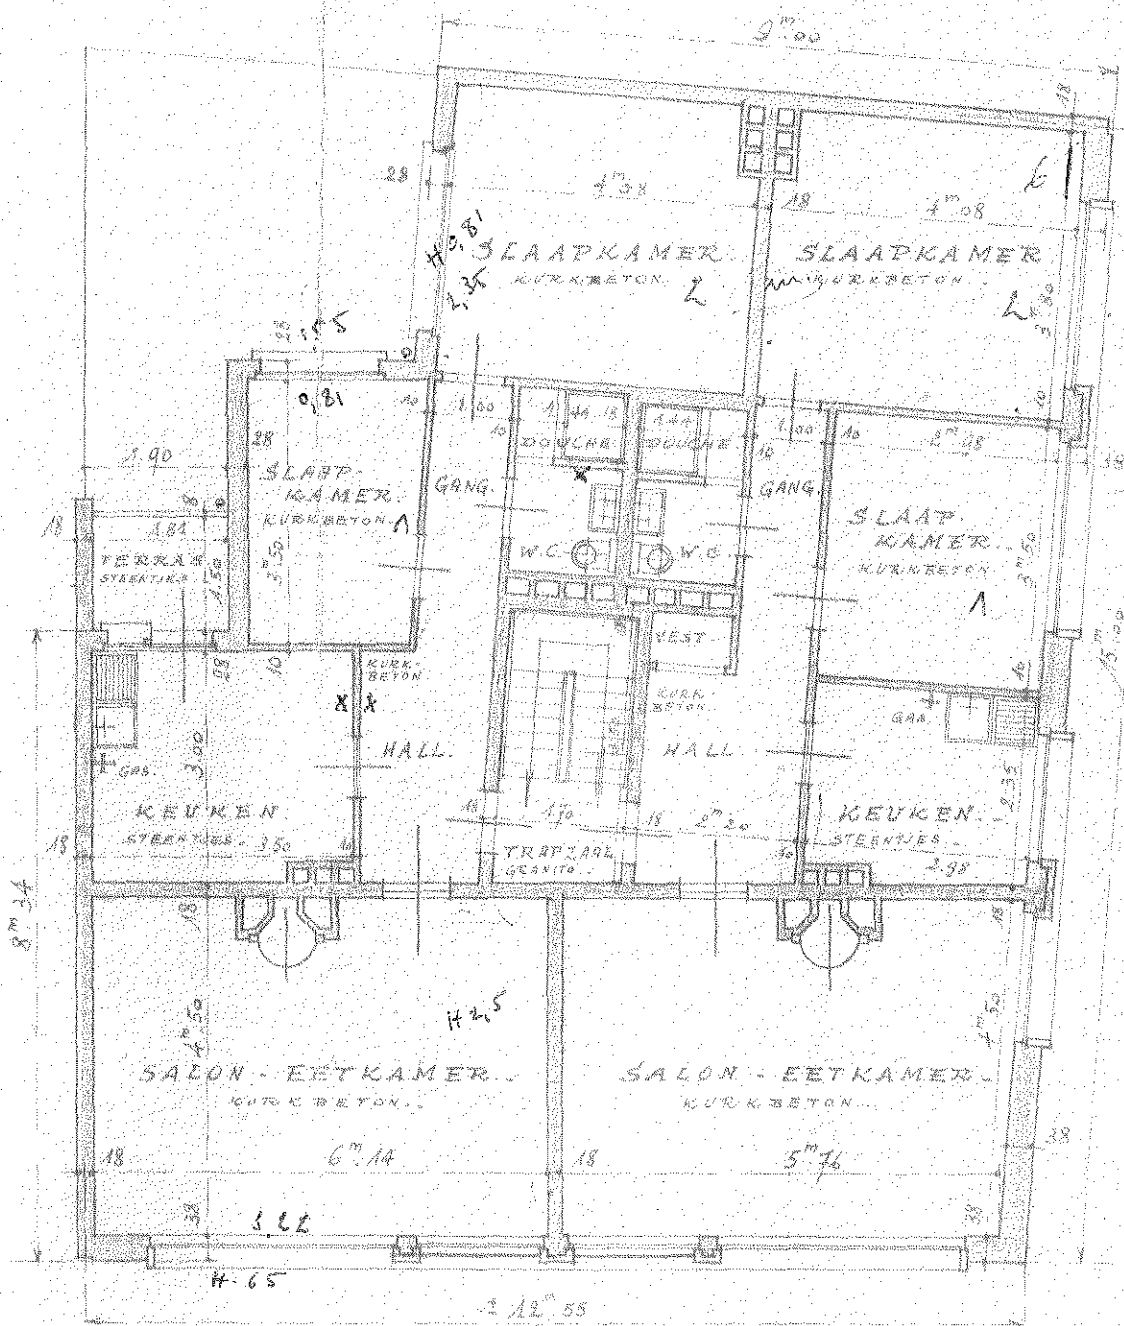

PLAN 1° 2° 3° VERDIEFUNG...

S. C. HALL 0.01 m [m] (1/100)


44-38861-100



De ontvanger.

R. L. L. L.
R. L. L. L.

PLA 1975
meurt deux
origen fait
Lancette

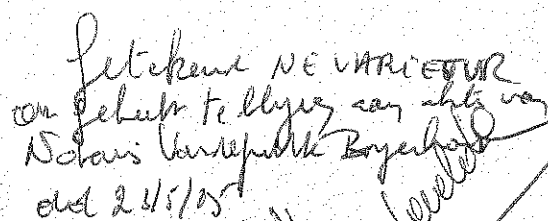

10. Kuyfz say any
Barnes Park Boyerhold
5/5/57