



nr.	x	y	nr.	x	y
1	593173.77	700441.45	17	593148.12	700456.80
2	593162.18	700450.10	18	593147.49	700456.13
3	593162.28	700450.24	19	593145.59	700457.96
4	593161.35	700451.14	20	593146.23	700458.62
5	593149.05	700463.02	21	593144.43	700460.38
6	593151.98	700465.94	22	593131.82	700468.77
7	593150.32	700466.37	23	593130.89	700468.02
8	593148.50	700466.66	24	593117.93	700472.45
9	593139.61	700457.62	25	593103.88	700479.71
10	593141.83	700455.44	26	593092.30	700487.30
11	593138.76	700452.32	27	593084.72	700493.02
12	593152.18	700447.41	28	593078.07	700487.08
13	593168.27	700434.85	29	593117.64	700460.72
14	593159.25	700448.90	30	593120.42	700459.54
15	593157.14	700450.89	31	593133.22	700454.37
16	593155.76	700449.42			

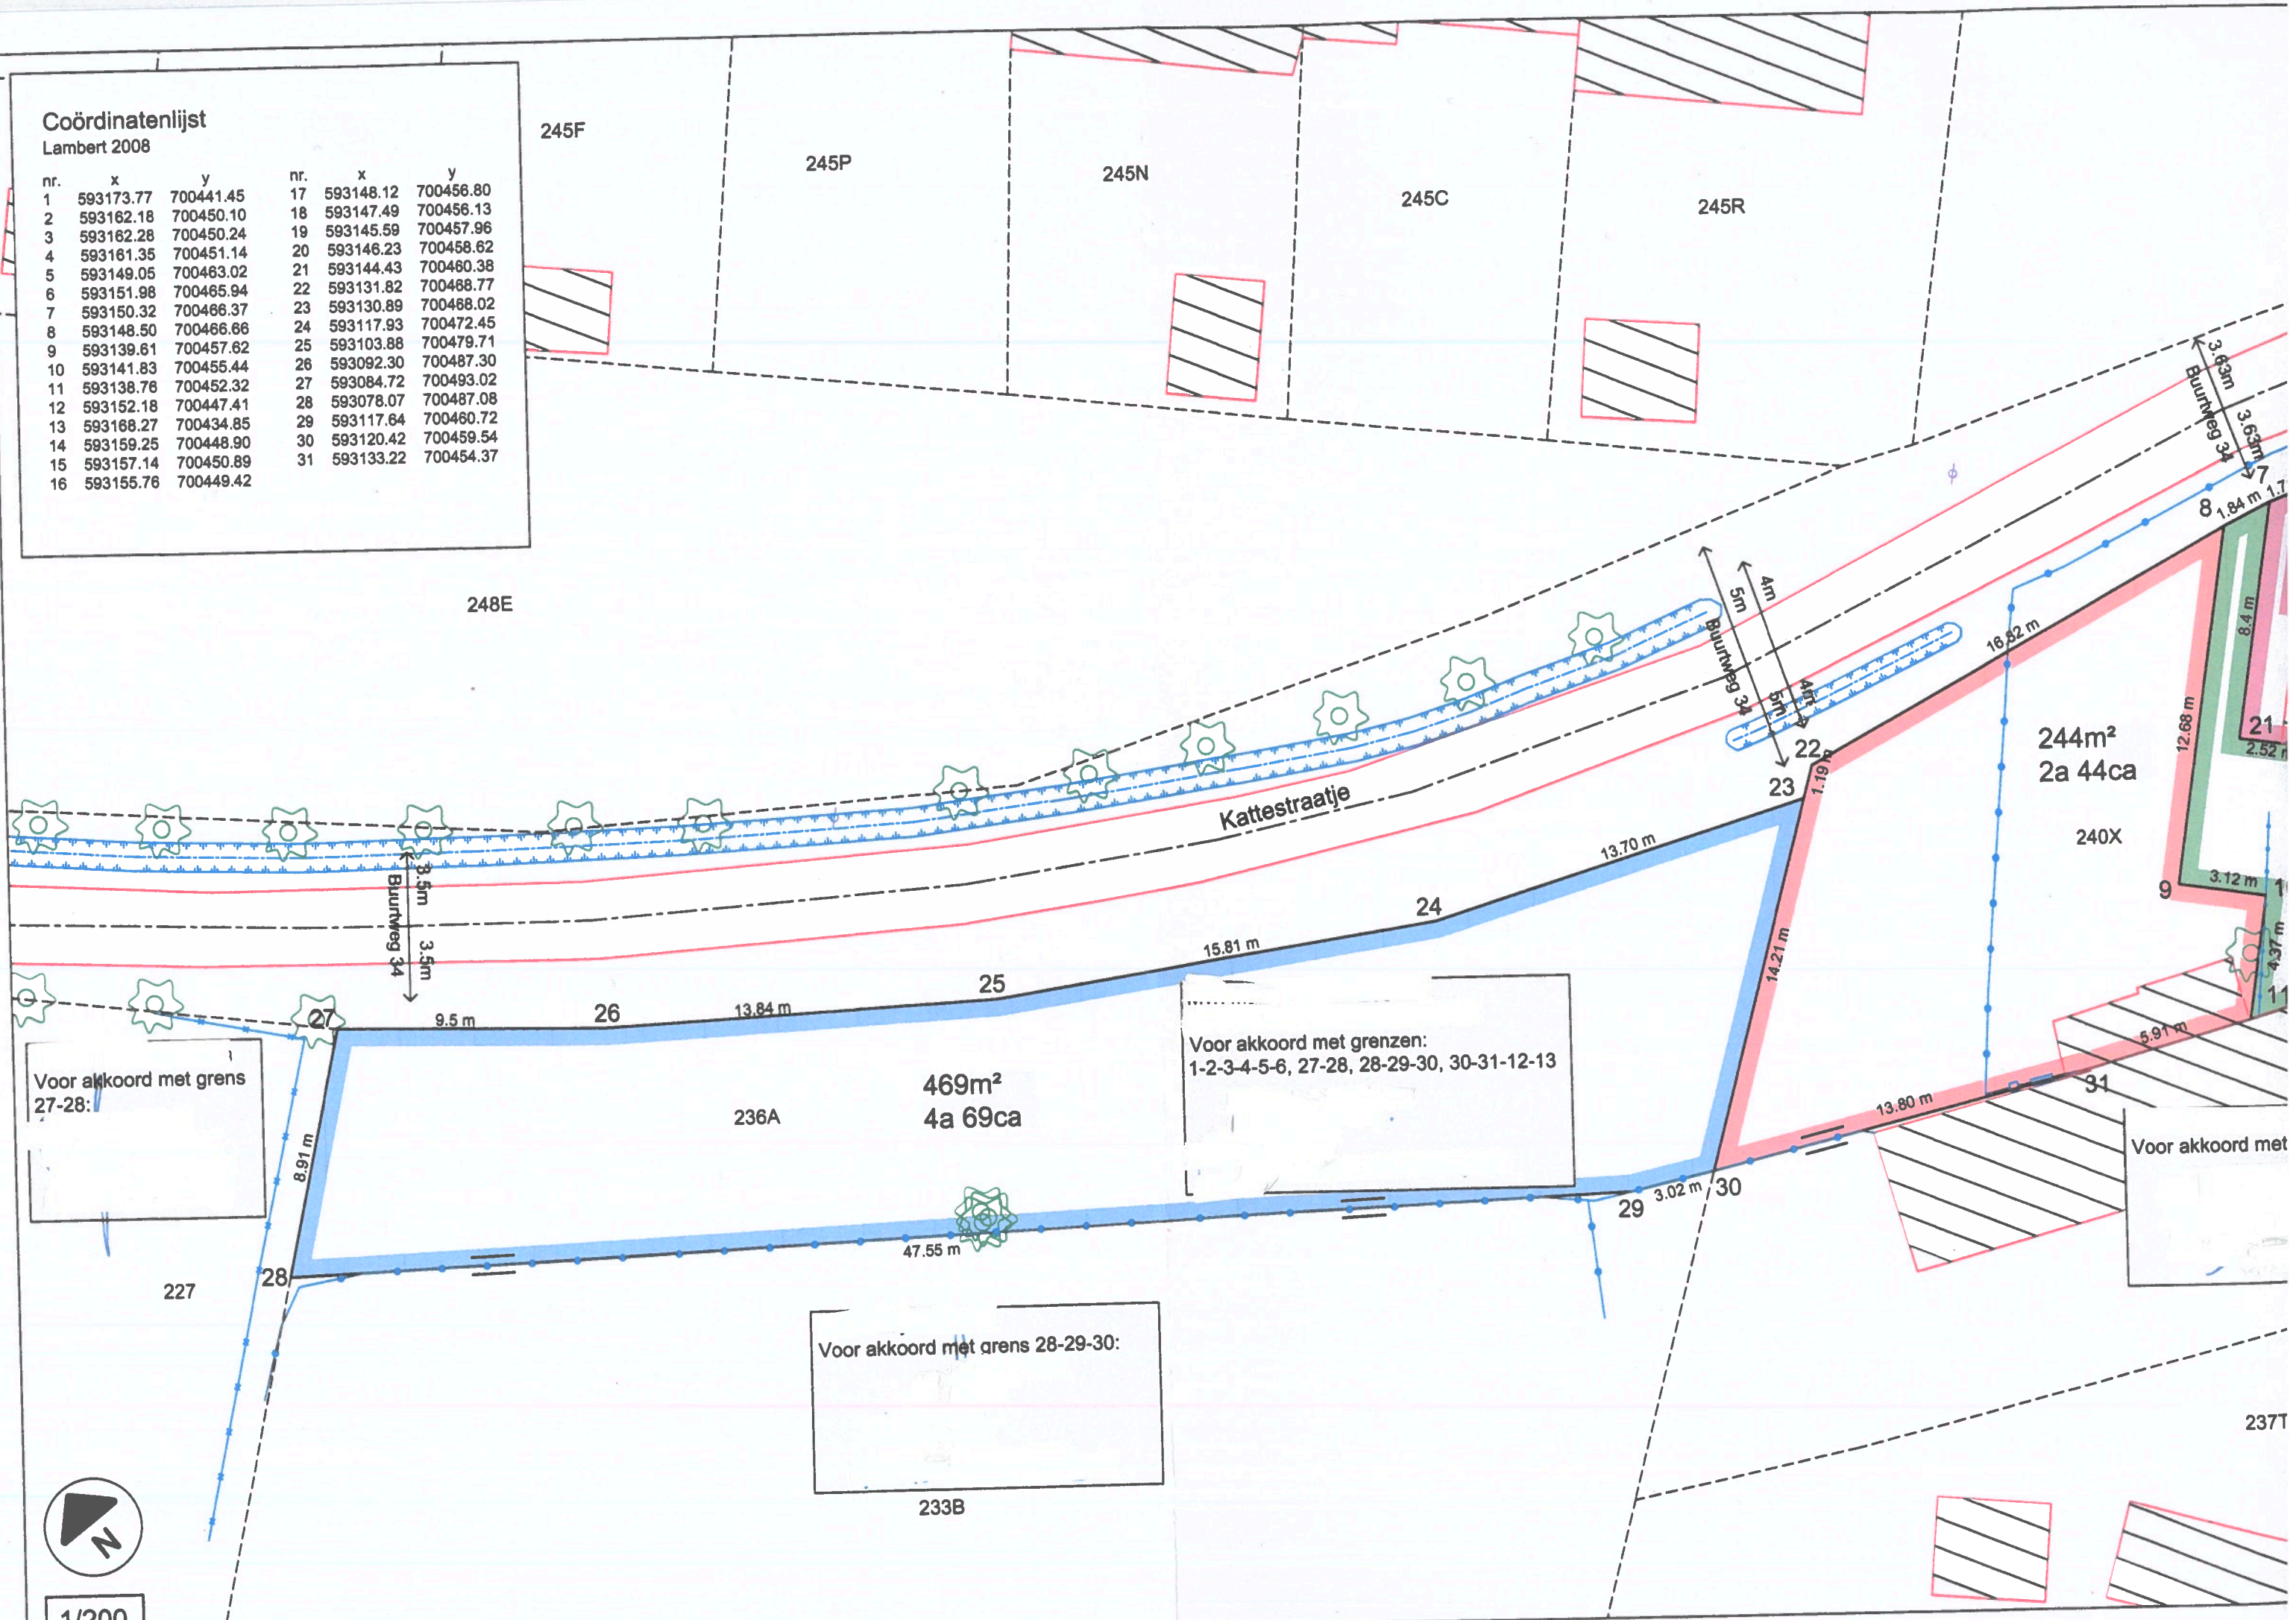

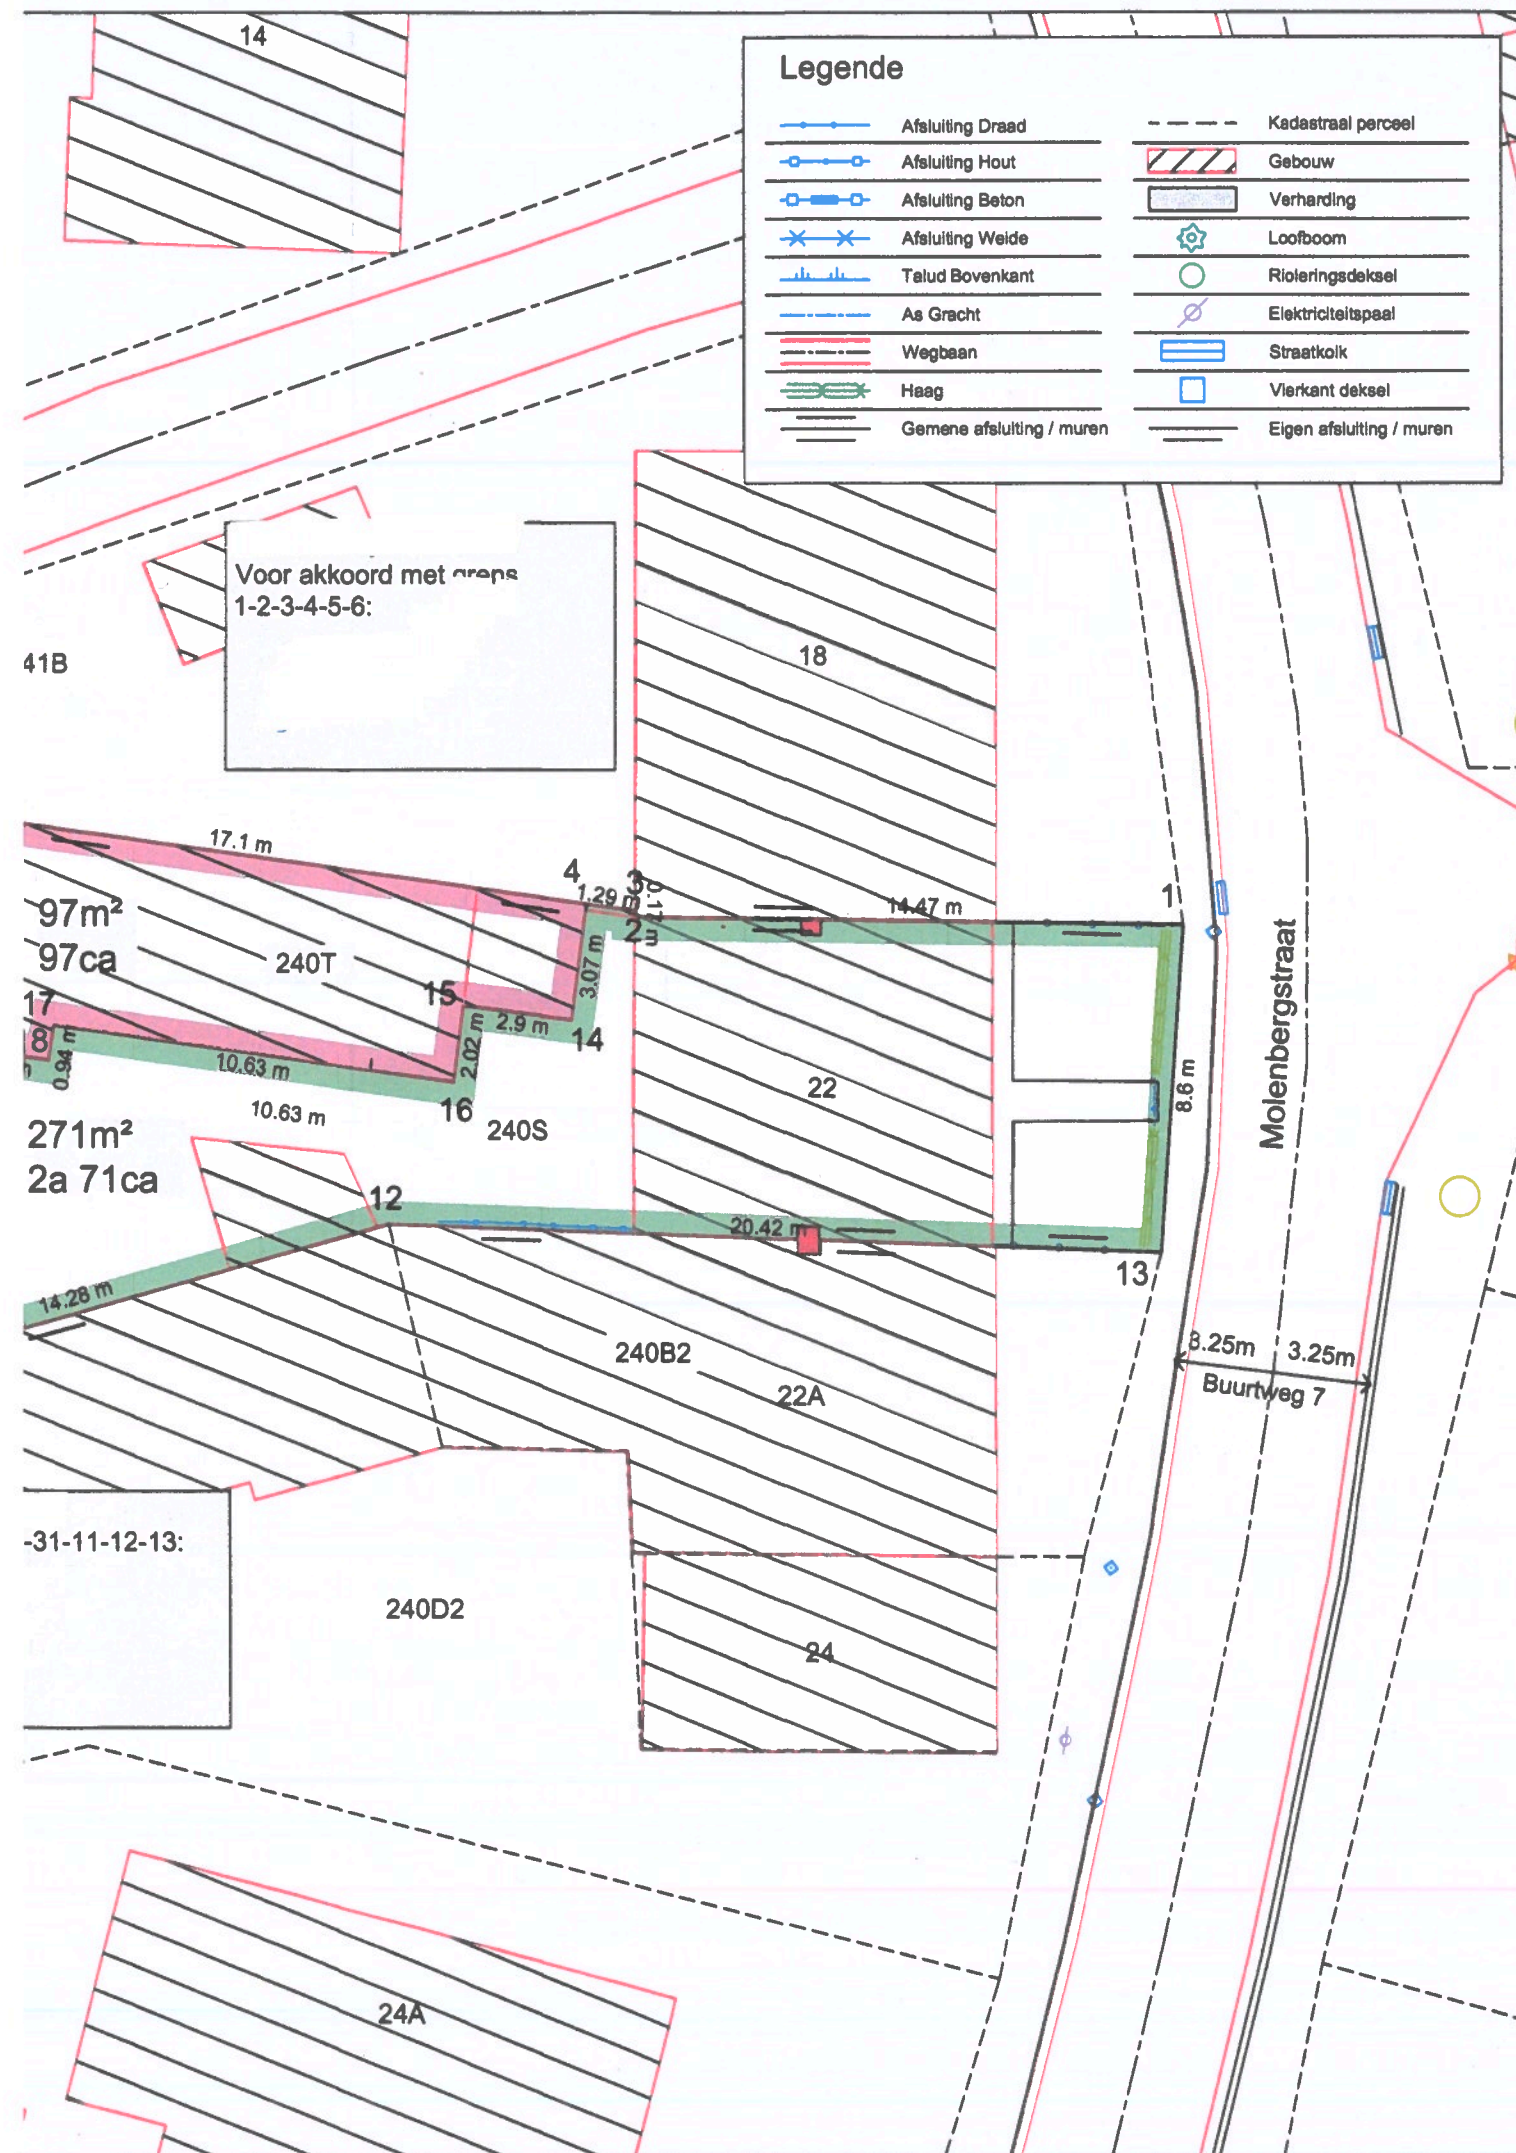

Verslag van opmeting

31 Juli 2026

Molenbergstraat 22
9930 Lievegem

LIEVEGEM 5 AFD/ZOMERGEM/
SECTIE E, NRS 240S, 240T, 240X en 236A

Beschrijving van de grenzen

1-2-3-4-5-6: Grens vastgesteld op basis van Opmetingsplan MAECKELBERGHE van 16 Oktober 1956, eigen muur op perceel 240T en gemene muur te paard op grens tussen perceel 240S en 241B

4-14-15-16-17-18-19-20-21-7: Grens vastgesteld op basis van Opmetingsplan MAECKELBERGHE van 16 Oktober 1956 en eigen muren van perceel 240T.

8-9-10-11: Grens vastgesteld op basis van Opmetingsplan MAECKELBERGHE van 16 Oktober 1956

31-11-12-13: Grens vastgesteld op basis van Opmetingsplan MAECKELBERGHE van 16 Oktober 1956, eigen muur van perceel 240D2 en gemene muur te paard op grens tussen perceel 240S en 240B2.

1-13: Grens vastgesteld op basis van Atlas Der Buurtwegen.

6-7-8-22-23-24-25-26-27: Grens vastgesteld op basis van Atlas Der Buurtwegen.

27-28: Grens vastgesteld op mutatieschets 36 van 1926.

28-29-30: Grens vastgesteld op basis van Opmetingsplan Goegebeur van 24 Oktober 2017

30-31: Grens vastgesteld op mutatieschets 36 van 1926 en bestaande afsluiting

Beschrijving van de fysieke aard van de grenzen:

1-2-3: De grens is deels een eigen draadafsluiting, deels gemene muur te paard op grens tussen perceel 240S en 240B

3-4-5: Grens valt samen met eigen muur van perceel 240T

5-6: Grens valt samen met draadafsluiting

6-7-8-22-23-24-25-26-27: De grens is niet gematerialiseerd

27-28: De grens is niet gematerialiseerd

28-29-30-31: Grens valt samen met de draadafsluiting

31-11-12-13: De grens is deels een eigen draadafsluiting, deels eigen muur van perceel 240D2 en deels gemene muur te paard op grens tussen perceel 240S en 240D2.

1-13: De grens is niet gematerialiseerd

8-9-10-11: De grens is niet gematerialiseerd

22-23-30: De grens is niet gematerialiseerd

Hoekpunten:

3: Hoek gebouw

10: Betonstijl

12: Hoek gebouw

14: Hoek gebouw

15: Hoek gebouw

16: Hoek gebouw

17: Hoek gebouw


18: Hoek gebouw

19: Hoek gebouw

20: Hoek gebouw

31: Hoek gebouw

Alle andere hoekpunten zijn niet gematerialiseerd.

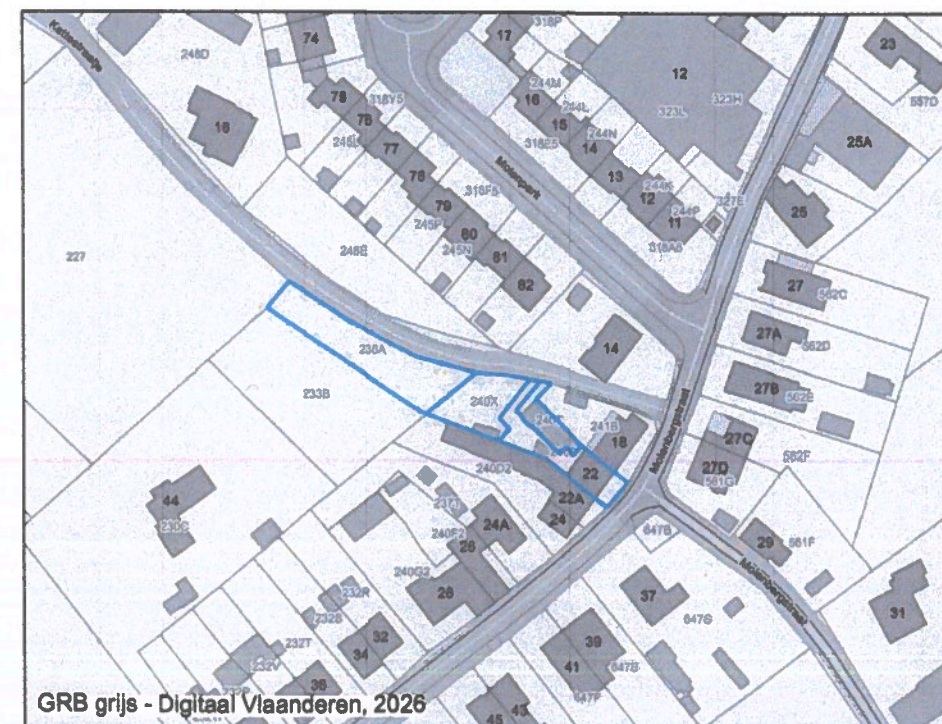

PoI DE POORTER
Landmeter - Expert van BURIM
Kestelstraat 18
9880 AALTER

Beedigd door de Rechtbank
van 1ste Aanleg te GENT
Nr. Fed. Raad LAN040369
Tel. 09/374 24 51 Fax 09/375 08 70

