


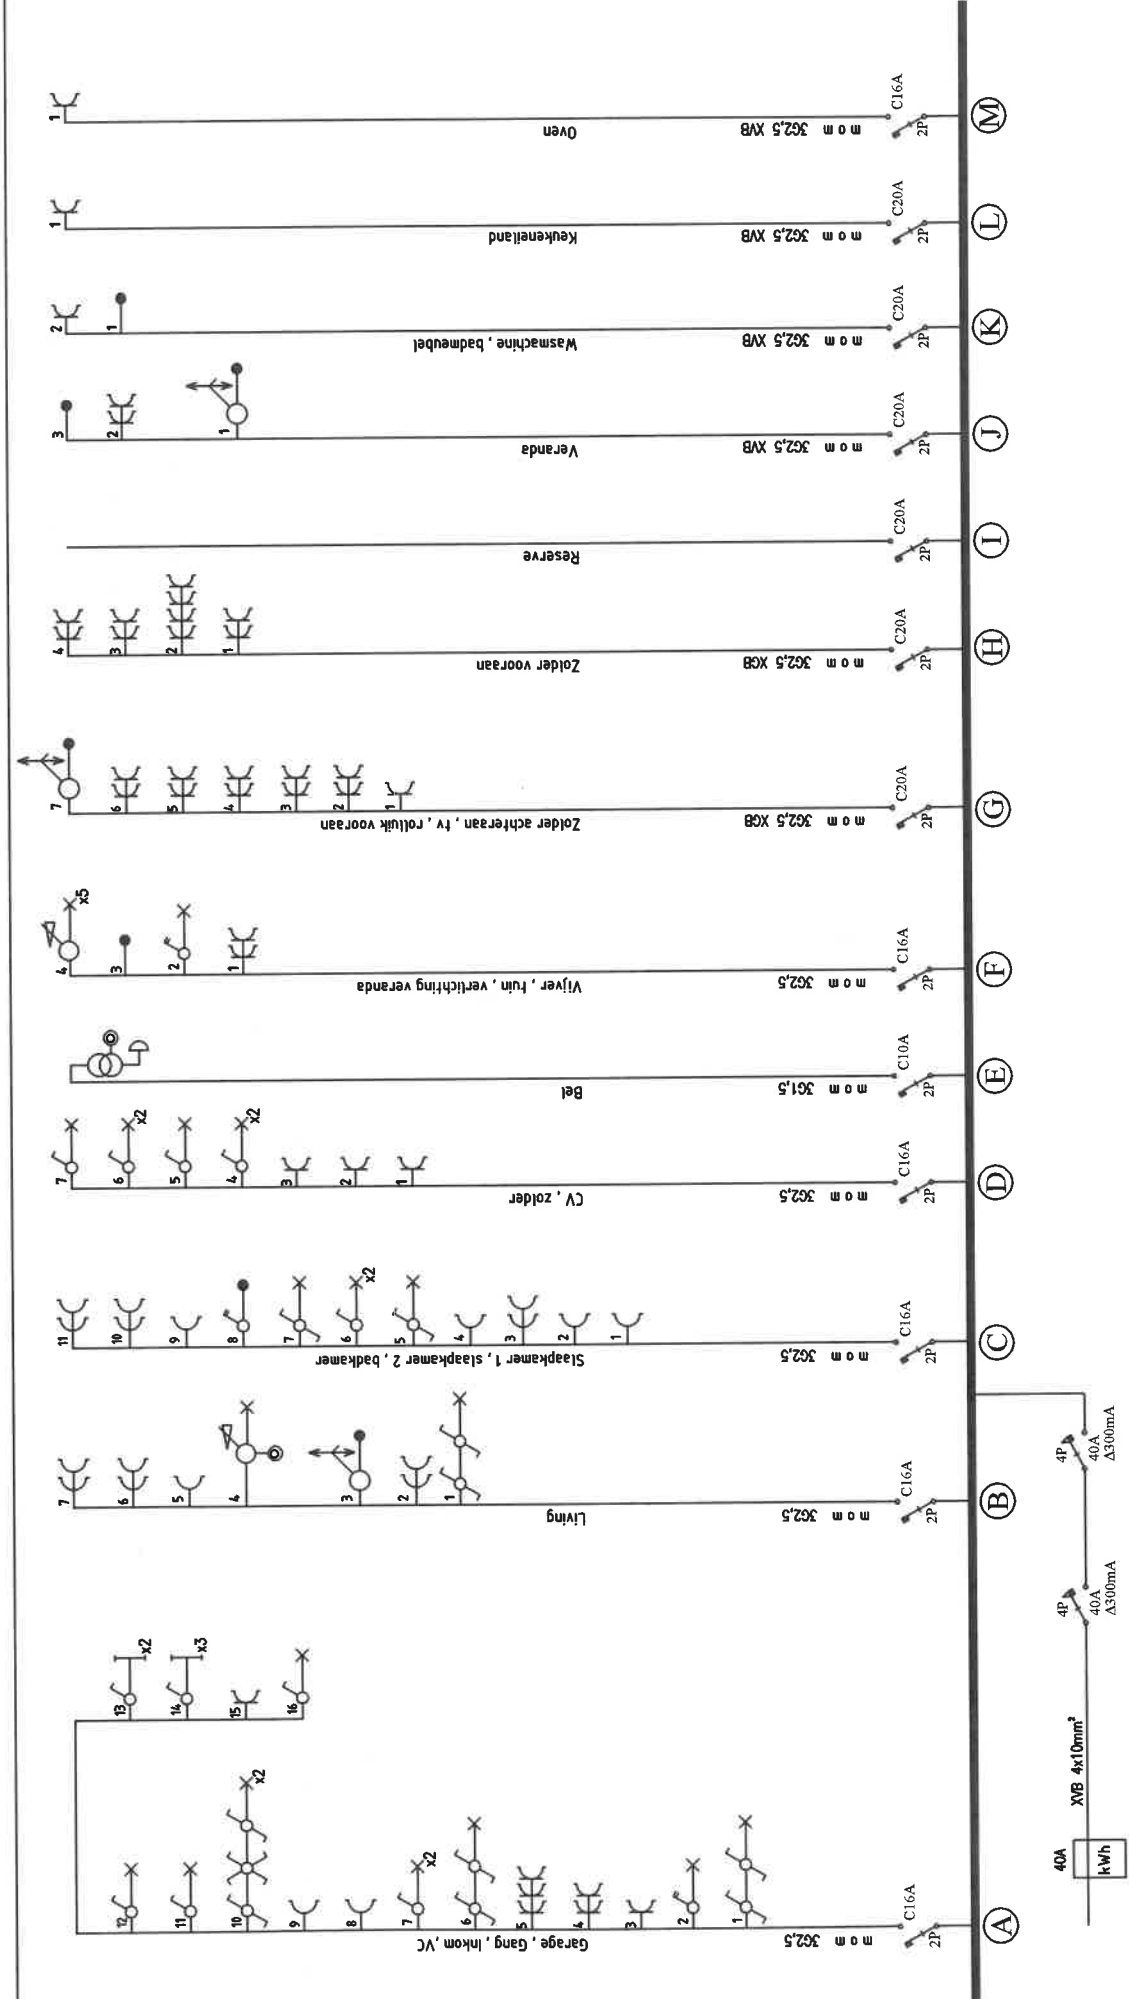


Kenmerken van de bron :
LS Teller - 9,2kVA - 230V - In 40A

Aardverbindingssysteem :
TT-net


Te verwachten maximale kortsluitstromen >3000A Icc :
NVT

Kenmerken beschermingsinrichtingen, tenzij anders vermeld op schema:
Differentieel elementen : Type A
Vermogensschakelaars : NVT
Automaten : C-curve - 4,5kA EN60898 - 6kA EN60947-2
Filatie : NVT

Project: Eendraadschema		Discipline: ELECTRICITEIT
Adres Ernest Claeslaan 2 9111 Belsele		Project: 1824
		Type: EENDRAADSCHEMA
		Datum: 1/12/2022
		Gef. door: WCA
		Schaal: NVT
		Formaat: A4
		Code: 1/1

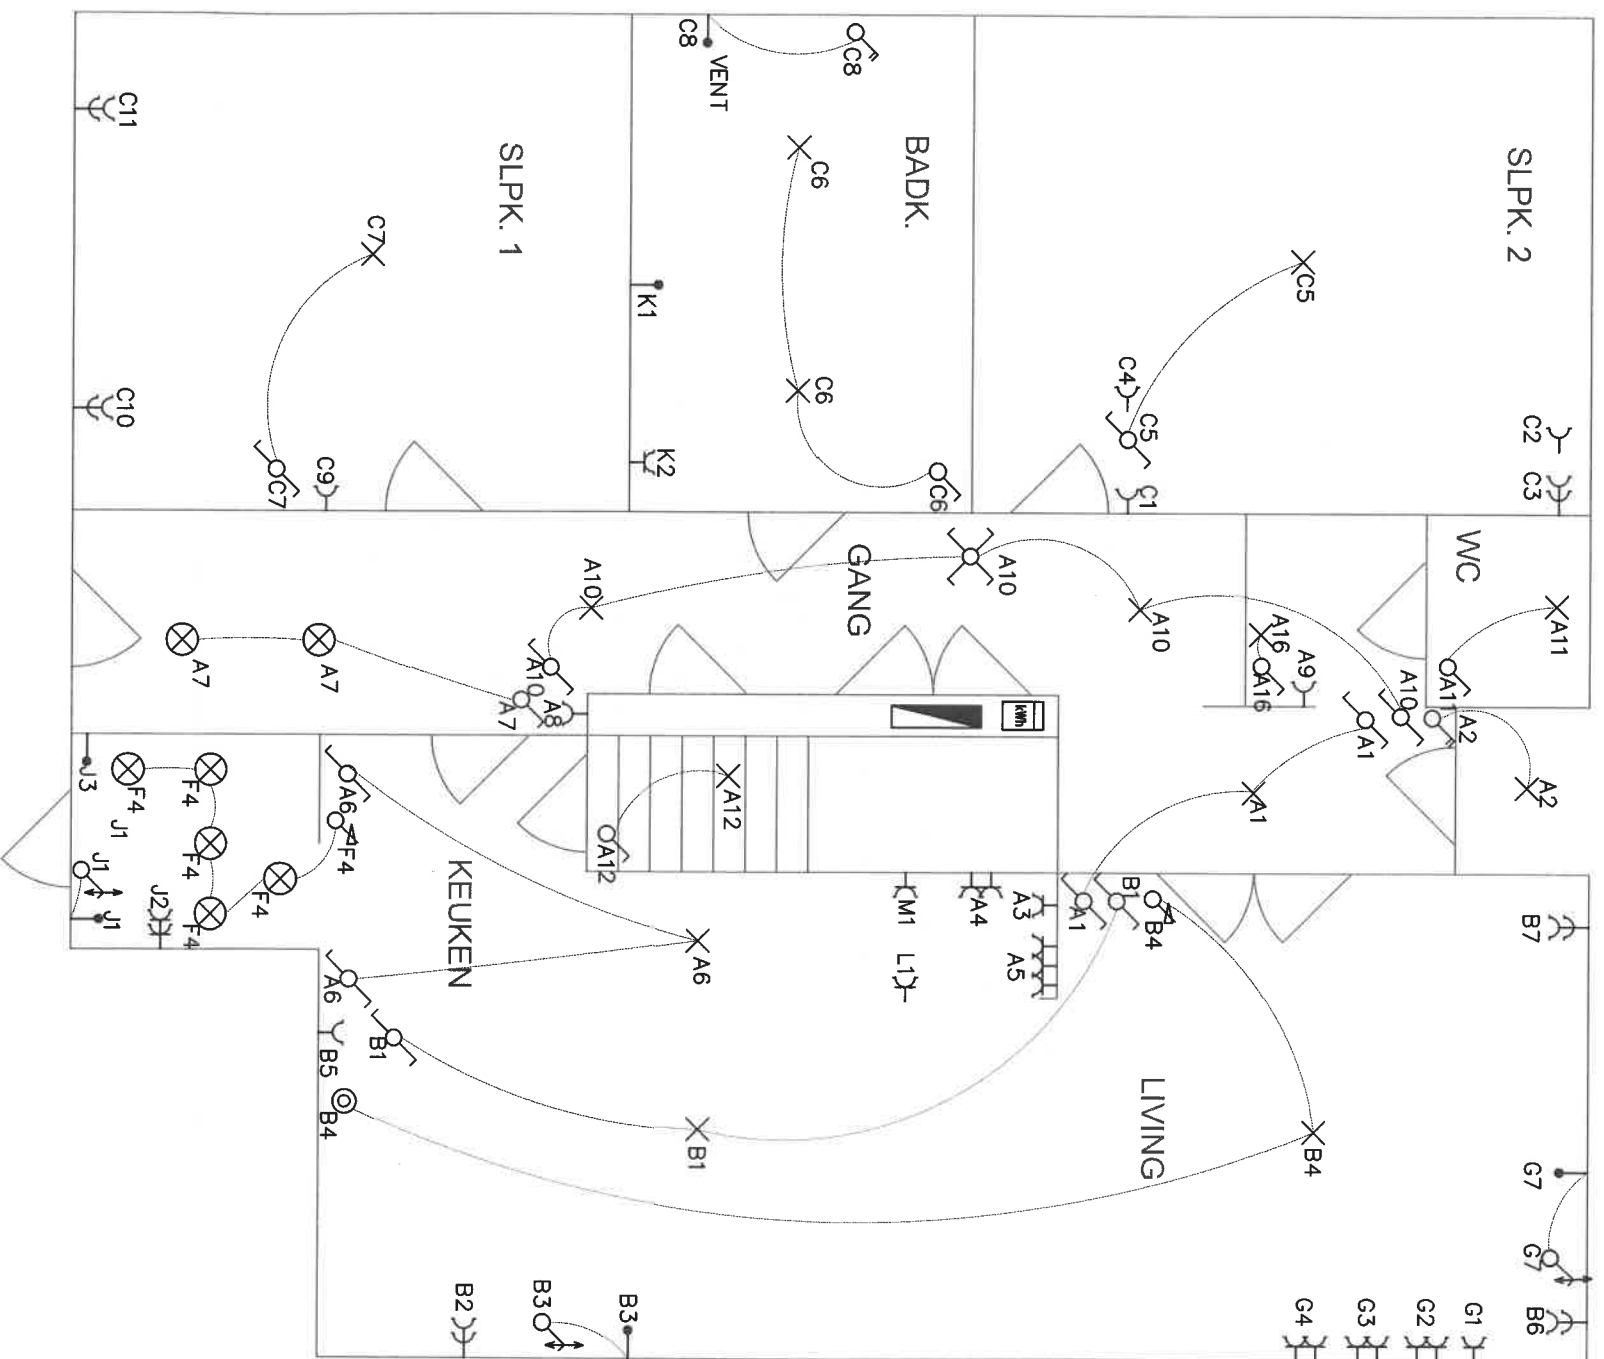

Project:		Discipline: ELEKTRICITEIT	
, - Gelijksvloers		Project: 1824	
Adres		Type: GRONDPLAN	
Ernest Claeslaan 2		Datum: 1/12/2022	
9111 Belsele		Get. door: WCA	
		Schaal: 1/50	
		Formaat:	Code:
		A4	1/1

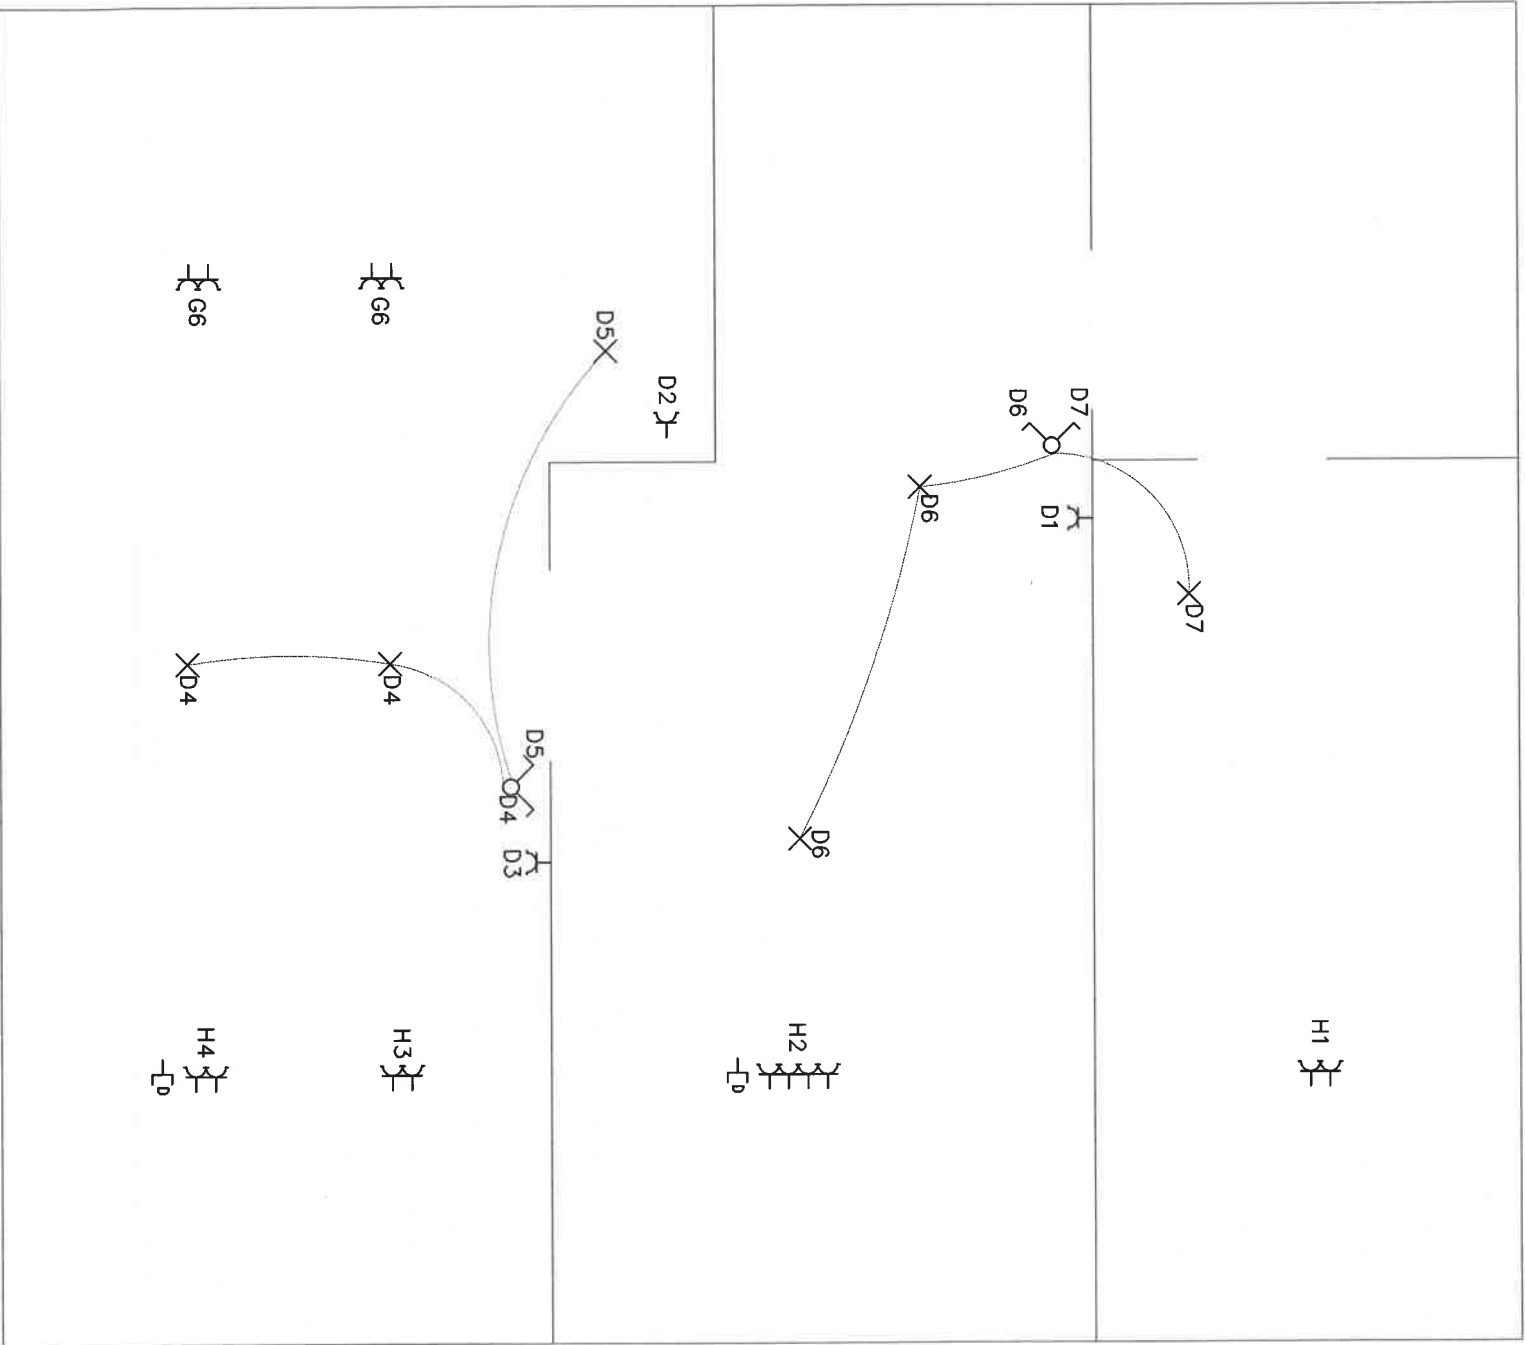

Project:		Discipline: ELEKTRICITEIT	
S - Verdieping 1		Project: 1824	
Adres Ernest Claeslaan 2 9111 Belsele		Type: GRONDPLAN	
		Datum: 1/12/2022	
		Get. door: WCA	
		Schaal: 1/50	
		Formaat:	Code:
		A4	1/1