
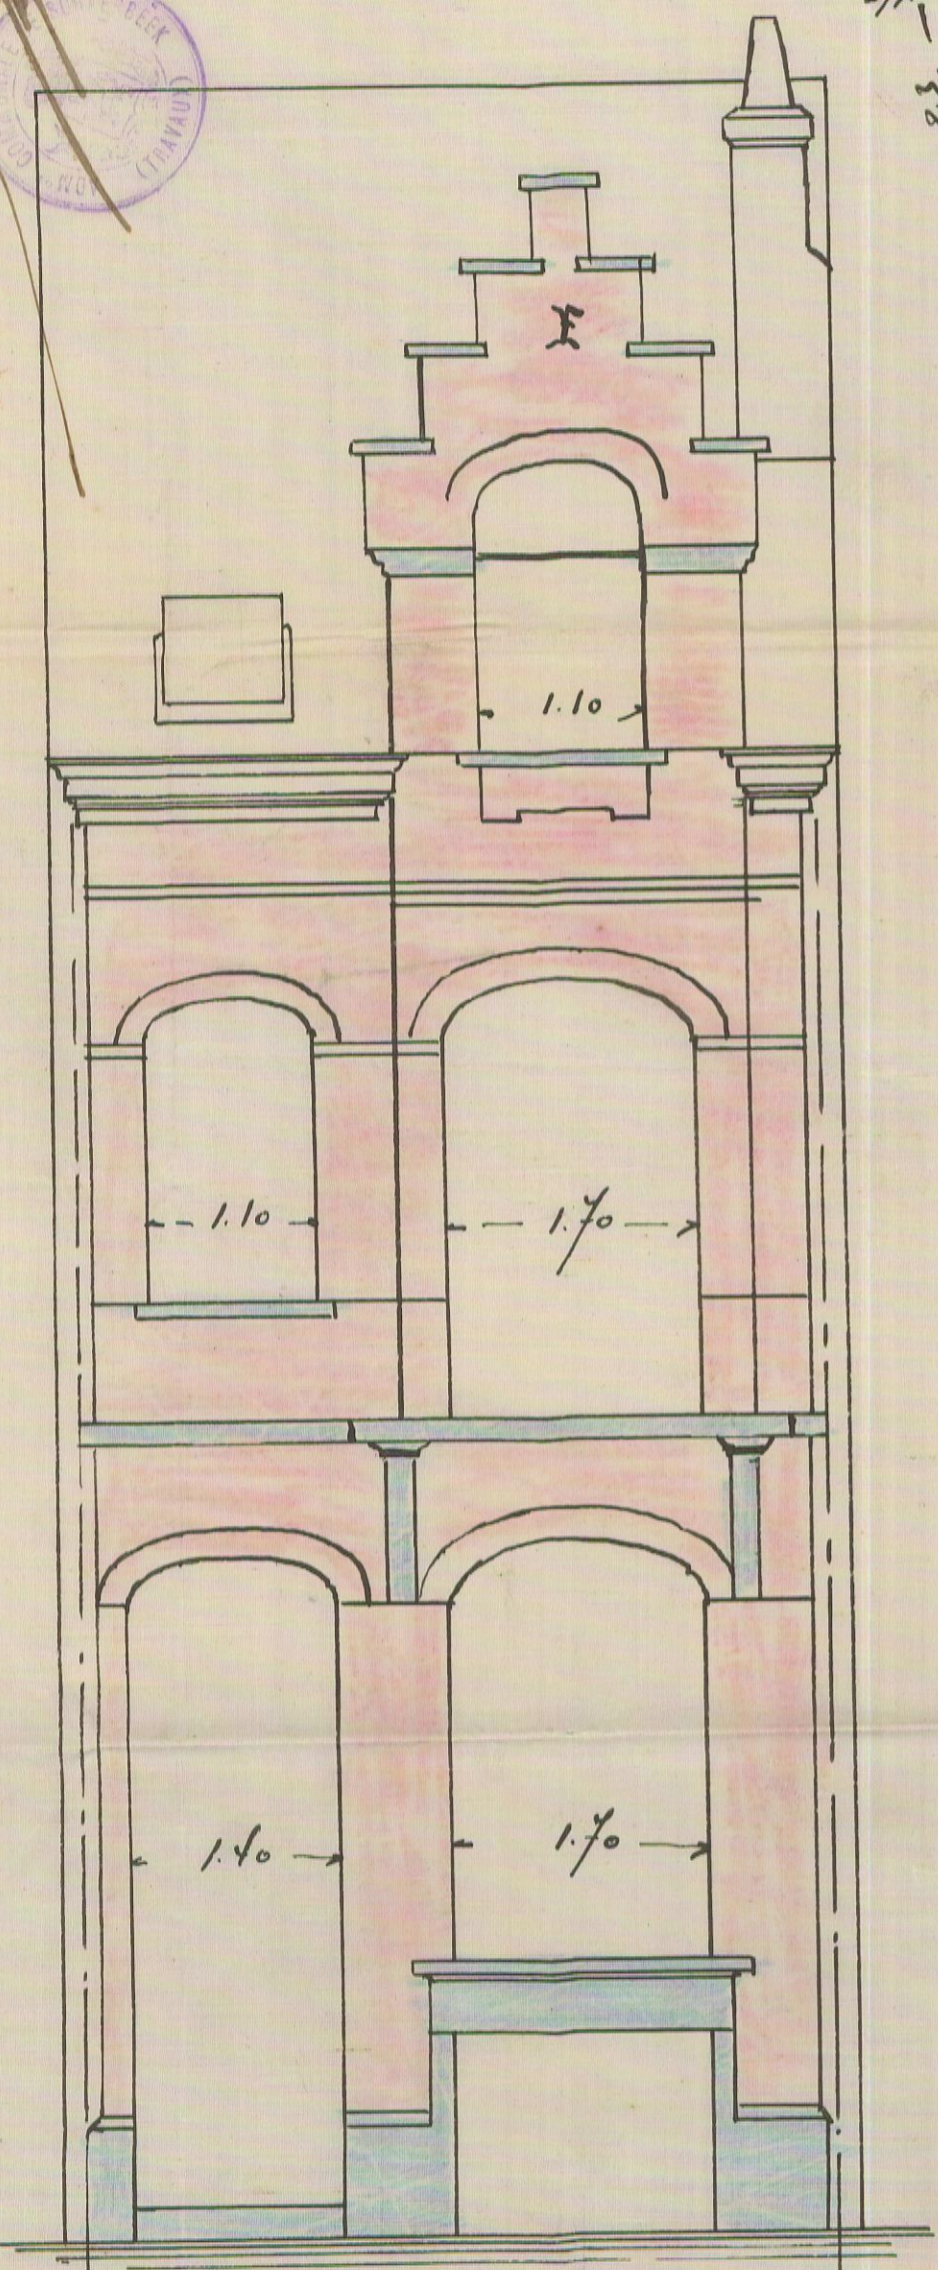


VU POUR ÊTRE ANNEXÉ A NOTRE
ORDONNANCE N° 16048
SCHAEFELK. LE 22.12.1906
LE COLLÈGE


LE SECRÉTAIRE

Ch. L...

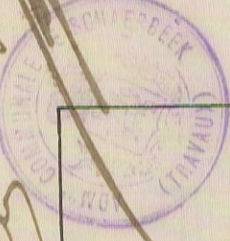

Avenue Tortin.

Rue des Compagnons.
H. Hoaleck
le 6 Décembre 1906

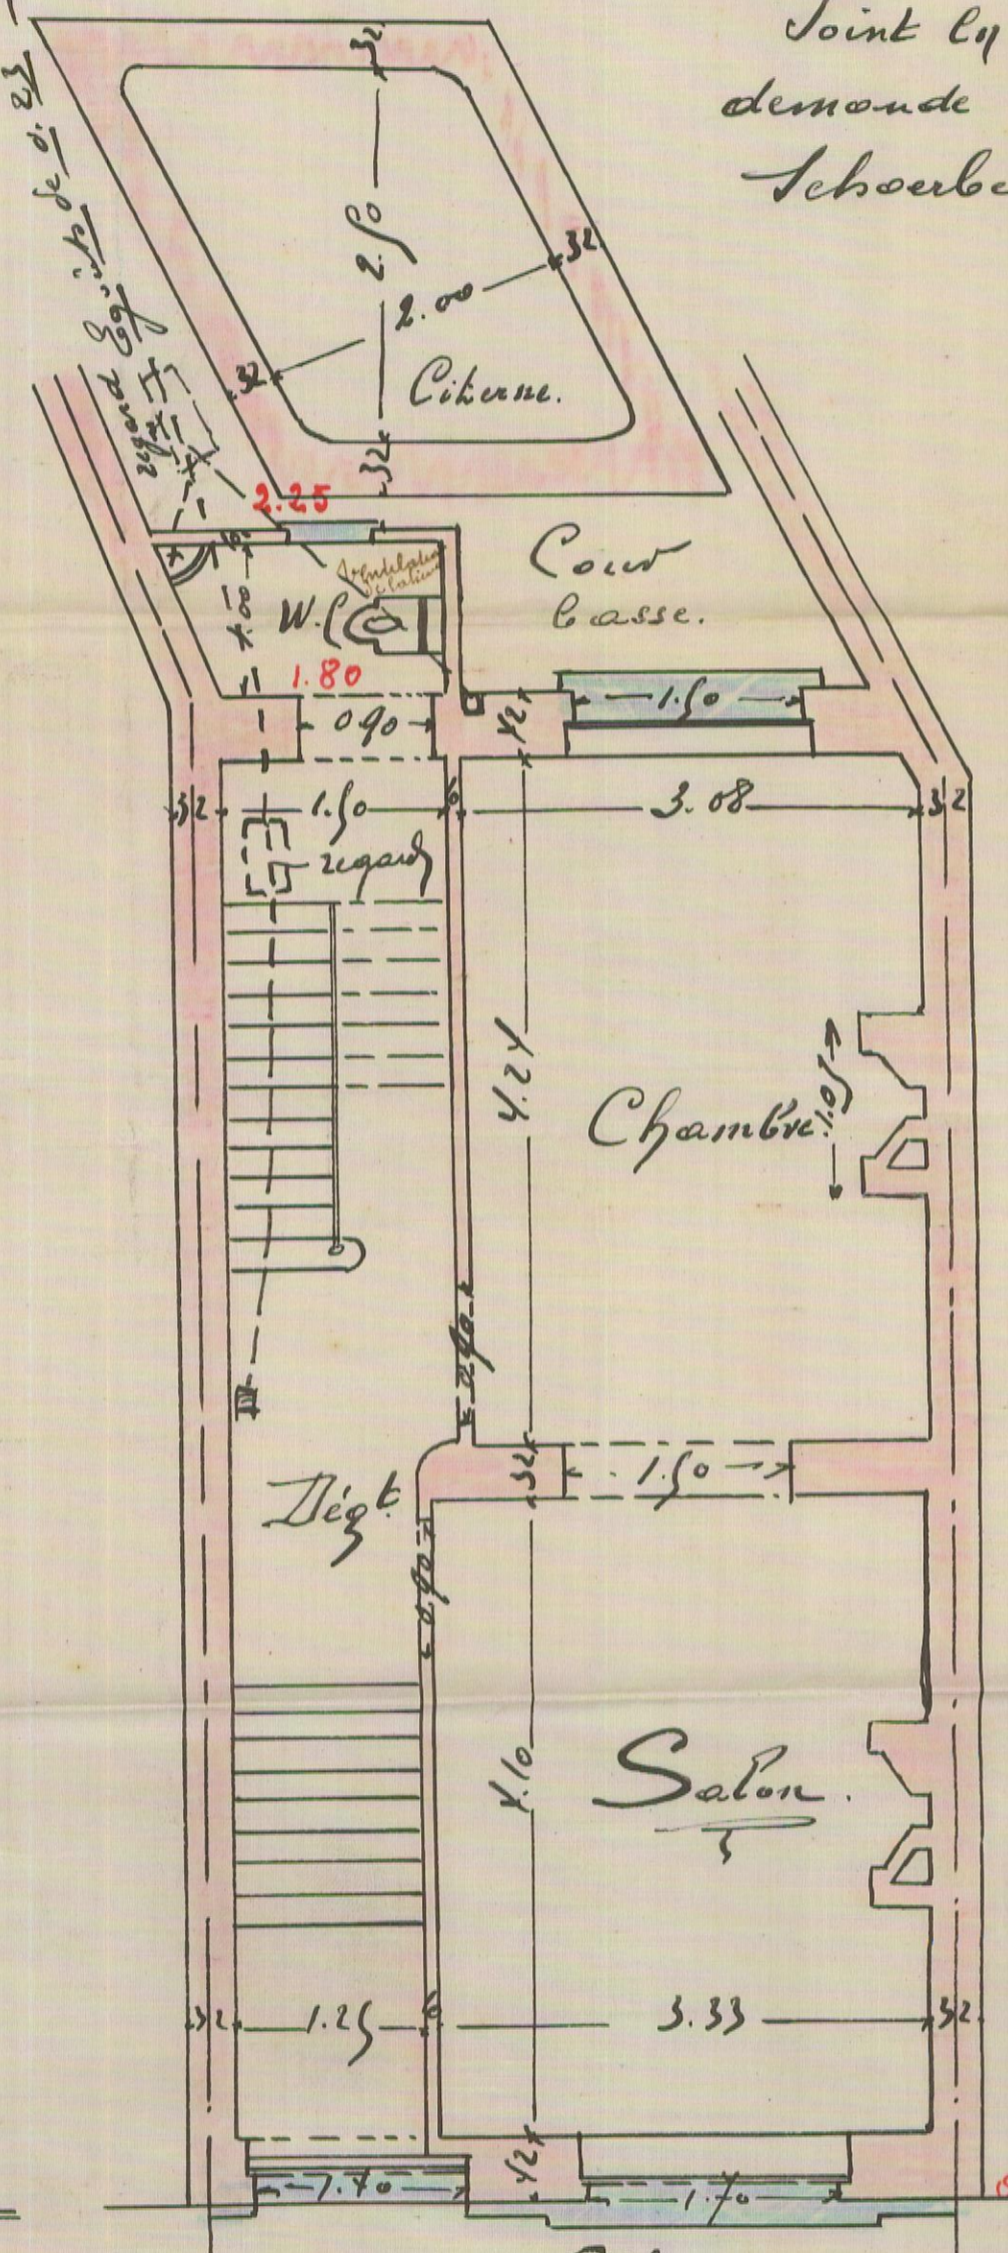

5.00
Avenue Tortin.

Joint en double à ma
demande de bâtir de ce fait.
Schaeffelk, le Novembre 06.

