


VERKAVELINGSONTWERP

Gemeente BERINGEN 5e Afd/Koersel

Sectie B, 1499c2

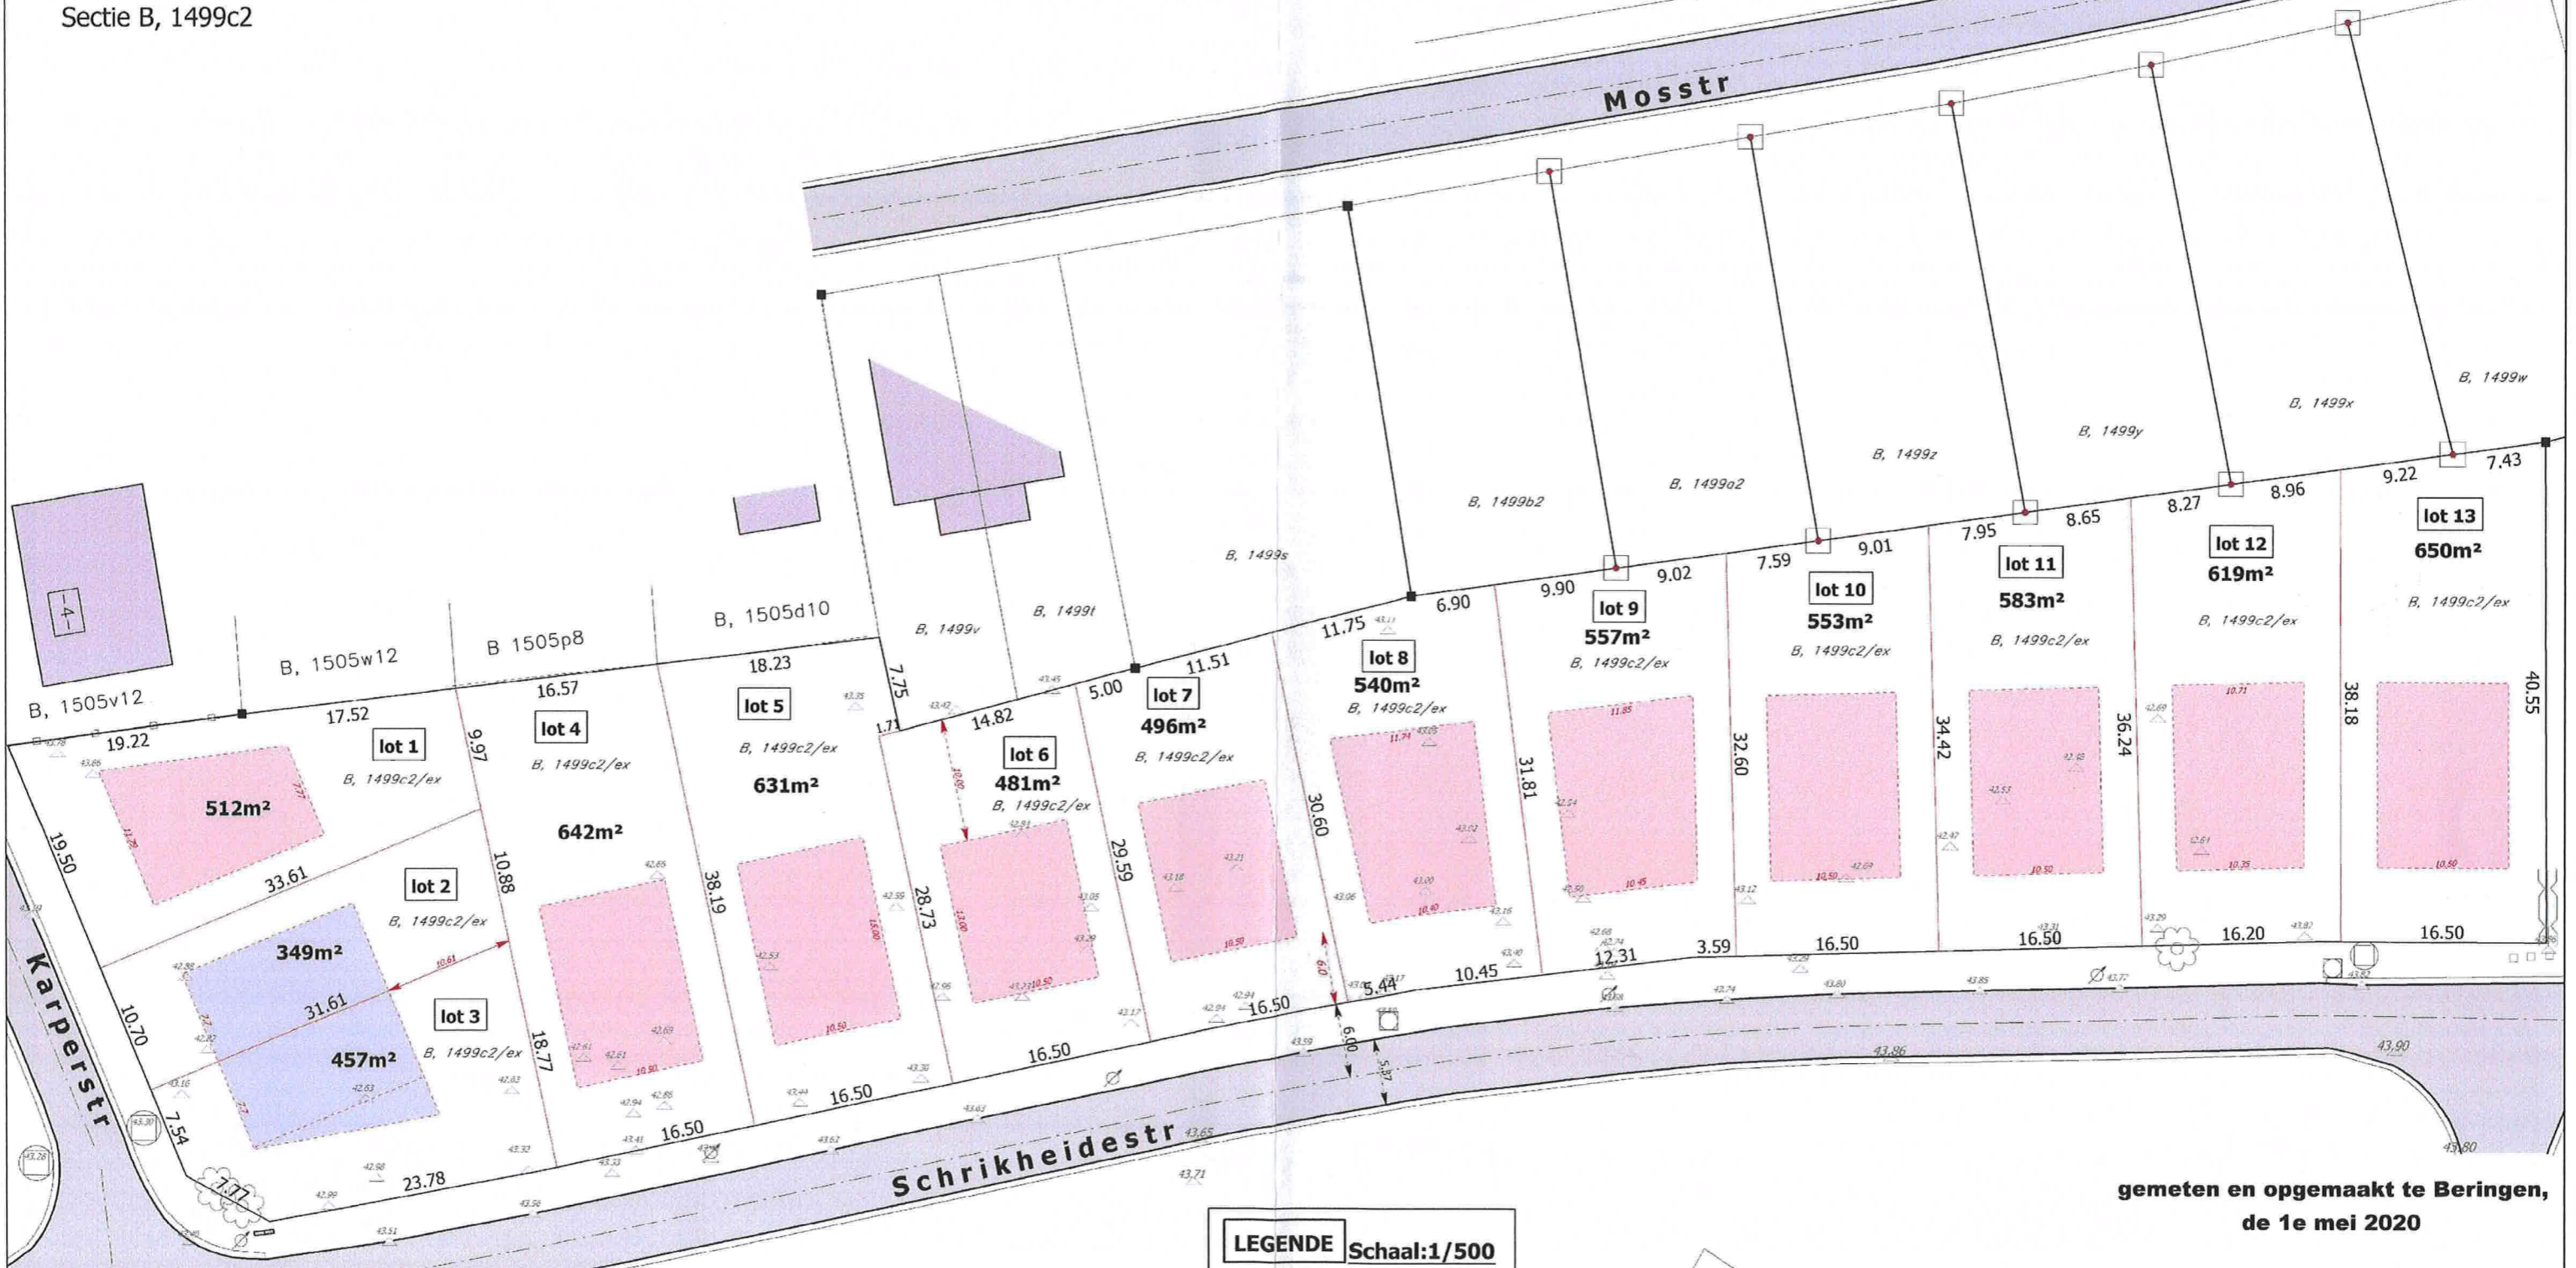

gemeten en opgemaakt te Beringen,
de 1e mei 2020

[Handwritten signature]

LEGENDE Schaal:1/500

- verlichtingspaal
- grenspaal
- deksel riolering
- deksel water
- meetnagel
- niveaupt
- boom



zaakvoerder **Guido Scheers**
vr de bvba **SCHEERS St&G**
LAN 04-0841
tel./fax 011/423317
bvba.scheers@telenet.be