vzw - AIB-VINÇOTTE Belgium - asbl
Siège d'exploitation: Jan Olieslagerslaan 35 ▪ 1800 Vilvoorde
Tél +32(0)2 674 57 11 ▪ fax +32(0)2 674 59 59 ▪ info@vincotte.be ▪ www.vincotte.com
Siège social: Diamant Building ▪ Boulevard A. Reyerslaan 80 ▪ B-1030 Bruxelles

Rapport n°: P03761424 / 607

F 021233

Safety, quality and environmental services

Résid. Code: R6

☐ Antwerpen - Limburg : Tél.: 03 221 86 11
☐ Brabant : Tél.: 02 674 57 11
☐ Oost & West Vlaanderen : Tél.: 09 244 77 11
☒ Wallonie : Tél.: 081 432 611

PROCÈS-VERBAL D'EXAMEN DE CONFORMITÉ ET/OU DE VISITE DE CONTRÔLE D'UNE INSTALLATION ÉLECTRIQUE À BASSE TENSION

Membre n°: ..... **Demandeur:** OUCHIKIR MOHAMED

Responsable des travaux:	Installation:	Propriétaire/gestionnaire:
Nom, Prénom: ADRAOUI MALIKA OUCHIKIR Mohamed	Nom, Prénom: ouchikir Mohamed	IDEN
N° carte d'identité: 590.079.033.32	Adresse: Rue Taffe chawet 23	
N° TVA: BE	CP + Commune: 6060 Dompremy	
	Tél: . . . /	. . . / . . . . .

Bases de l'examen: ☒ Règlement Général sur les Installations Electriques (RGIE) ○ RGPT ○ .....

☒ Art 270	☒ mise en usage	○ modification	○ extension	☒ Art 86	○ Art 271bis	① Unité d'habitation
	○ mobile	○ temporaire		○ Art 87	○ Art 278	② Unité de travail domestique
○ Art 271	○ périodique	○ contrôle	○	○ Art 88	○ Art	③ Parties communes
☒ Art 276	☒ renforcement	○ Art 276bis : vente d'une unité d'habitation		○ Art	○ Art	④ Unité de travail

Données générales de l'installation électrique:

Données distributeur	EAN ☒ EAN non communiqué ☒ Compt.kWh non placé	
	Compt. kWh n°: ..... Index jour: ..... nuit:	○ Compt. kWh exclusif nuit: n°: ..... Index nuit: .....
	Protection branchement (A): ○ 20 ○ 25 ○ 32 ○ 40 ○ 50 ○ 63 ○ 80 ○ 100 ☒ NON / Rue	
Données installation	Conçue pour U_N: ☒ 230V ○ 3x230V ○ 3N400V ○	Type de prise de terre:
	Courant nominal maximum (A): ○ 20 ○ 25 ○ 32 ☒ 40 ~~○ 50 ○ 63 ○ 80 ○ 100~~ ○	○ boucle de terre ☒ barres / piquets
	Câble d'alimentation tableau principal: 4 X 10 mm² - Type: EXUB	○ .....
Description installation ☒ Voir annexe(s)	○ Dispositif diff. gén.: 40 A / 300 mA Nombre de tableaux: 1	Nombre de circuits terminaux: 9

Mesures - tests - contrôle visuel - scellés :

☒ Contacts Dir. ☒ Contacts Indir. ☒ Montage ○ ~~Appareils~~ ○ ~~Matériel~~ ☒ I>/section ☒ Schémas Schemas ok ○ ~~Contrôle sel de défaut~~
○ Résistance de dispersion de la prise de terre: 25 Ω ○ Isolement général: 1 MΩ ☒ Continuité de terre ☒ Test dispositif diff.
Le dispositif différentiel général: ○ était plombé ○ a été plombé ☒ n'a pas été plombé ○ ne peut pas être plombé

Infractions - Remarques (pour la signification des codes éventuels: voir au verso)

Infractions Nouvelle installation ☒ Néant	
Infractions Installation existante ☒ Néant	
Remarques ☒ Néant	

Visa GRD: ADLEC

Mandataire GRD: Nom: 18/12/08

Visa:

Conclusion(s):

☒ La nouvelle installation (est conforme) ~~n'est pas conforme~~ au RGIE.
☒ L'installation existante (est conforme) ~~n'est pas conforme~~ au RGIE.

L'installation électrique doit être recontrôlée avant le 17/11/2033.
● par le même organisme de contrôle (**)

Agent visiteur:

Nom: Dumont Agent n°: 3056 Date: 17/11/2008

Annexe(s): ○ Schéma(s) de position: 2 ○ Schéma(s) unifilaire(s): 1 ○ .....


Pour le Directeur Général: Signature

Frédéric Dumont
VINÇOTTE Inspecteur électricité

Ce procès-verbal doit être conservé dans le dossier de l'installation électrique et ce dossier doit renseigner toute modification de l'installation.
Le Service Public Fédéral Economie doit être avisé immédiatement de tout accident survenu aux personnes et dû, directement ou indirectement, à la présence [illegible] été prises pour qu'en cas de maintien en service des installations, les infractions ne constituent pas un danger pour les personnes et les biens. Dans le cas où, lors de cette nouvelle visite de contrôle, les mesures [illegible] infractions subsistent, l'organisme agréé se doit d'envoyer une copie du procès-verbal de visite de contrôle à la Direction générale de l'Energie préposée à la haute surveillance des [illegible] électriques.

15 001 0 1 21

ADRAOUI MALIKA
590-059 093o-3L
RUE TAILLE CHAWCT 29
60 Eo DAMPRCMY.

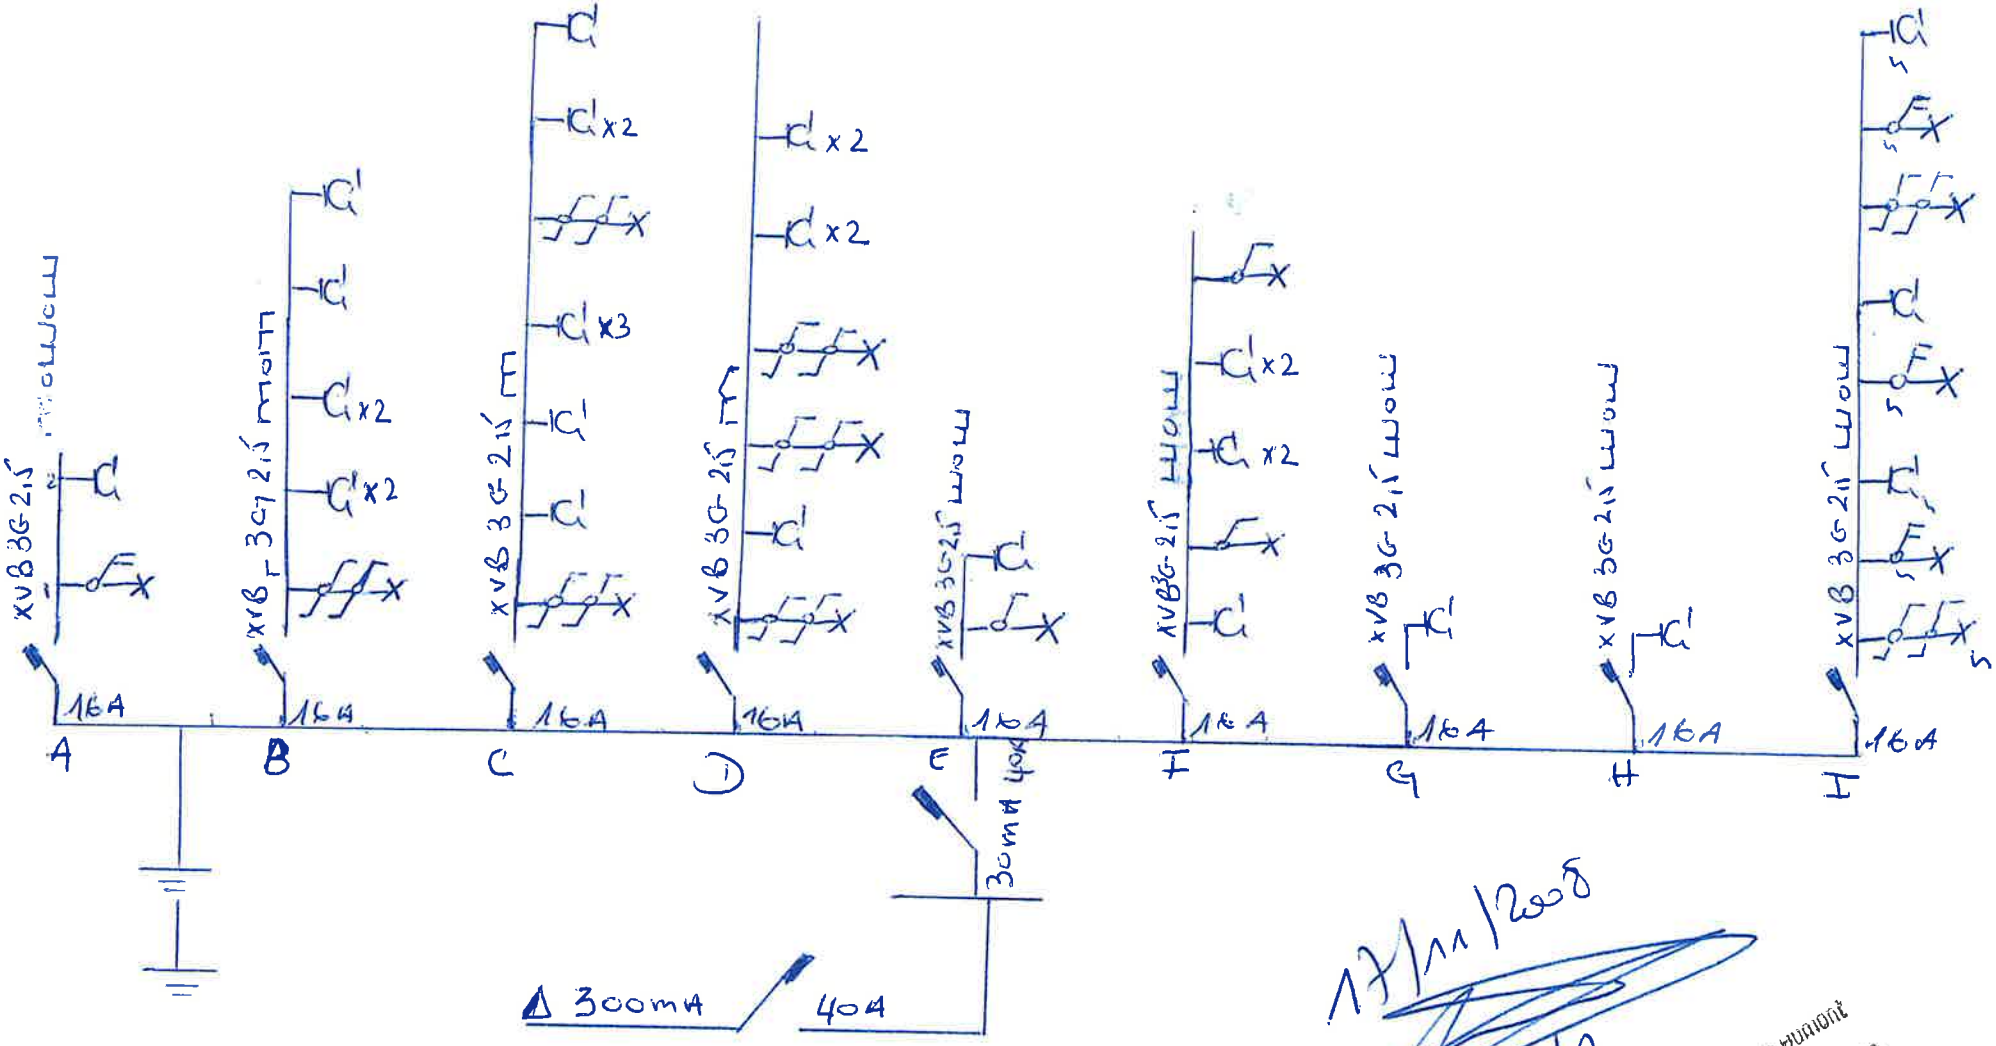


17/11/2008

1/3


Frederic DUMONT
3056
Inspecteur électricité
VINÇOTTE

ADRAOUI ALIKA
590-059 090-31
RUE TAILLE CHAUSSÉE
6000
DAMPREMY.

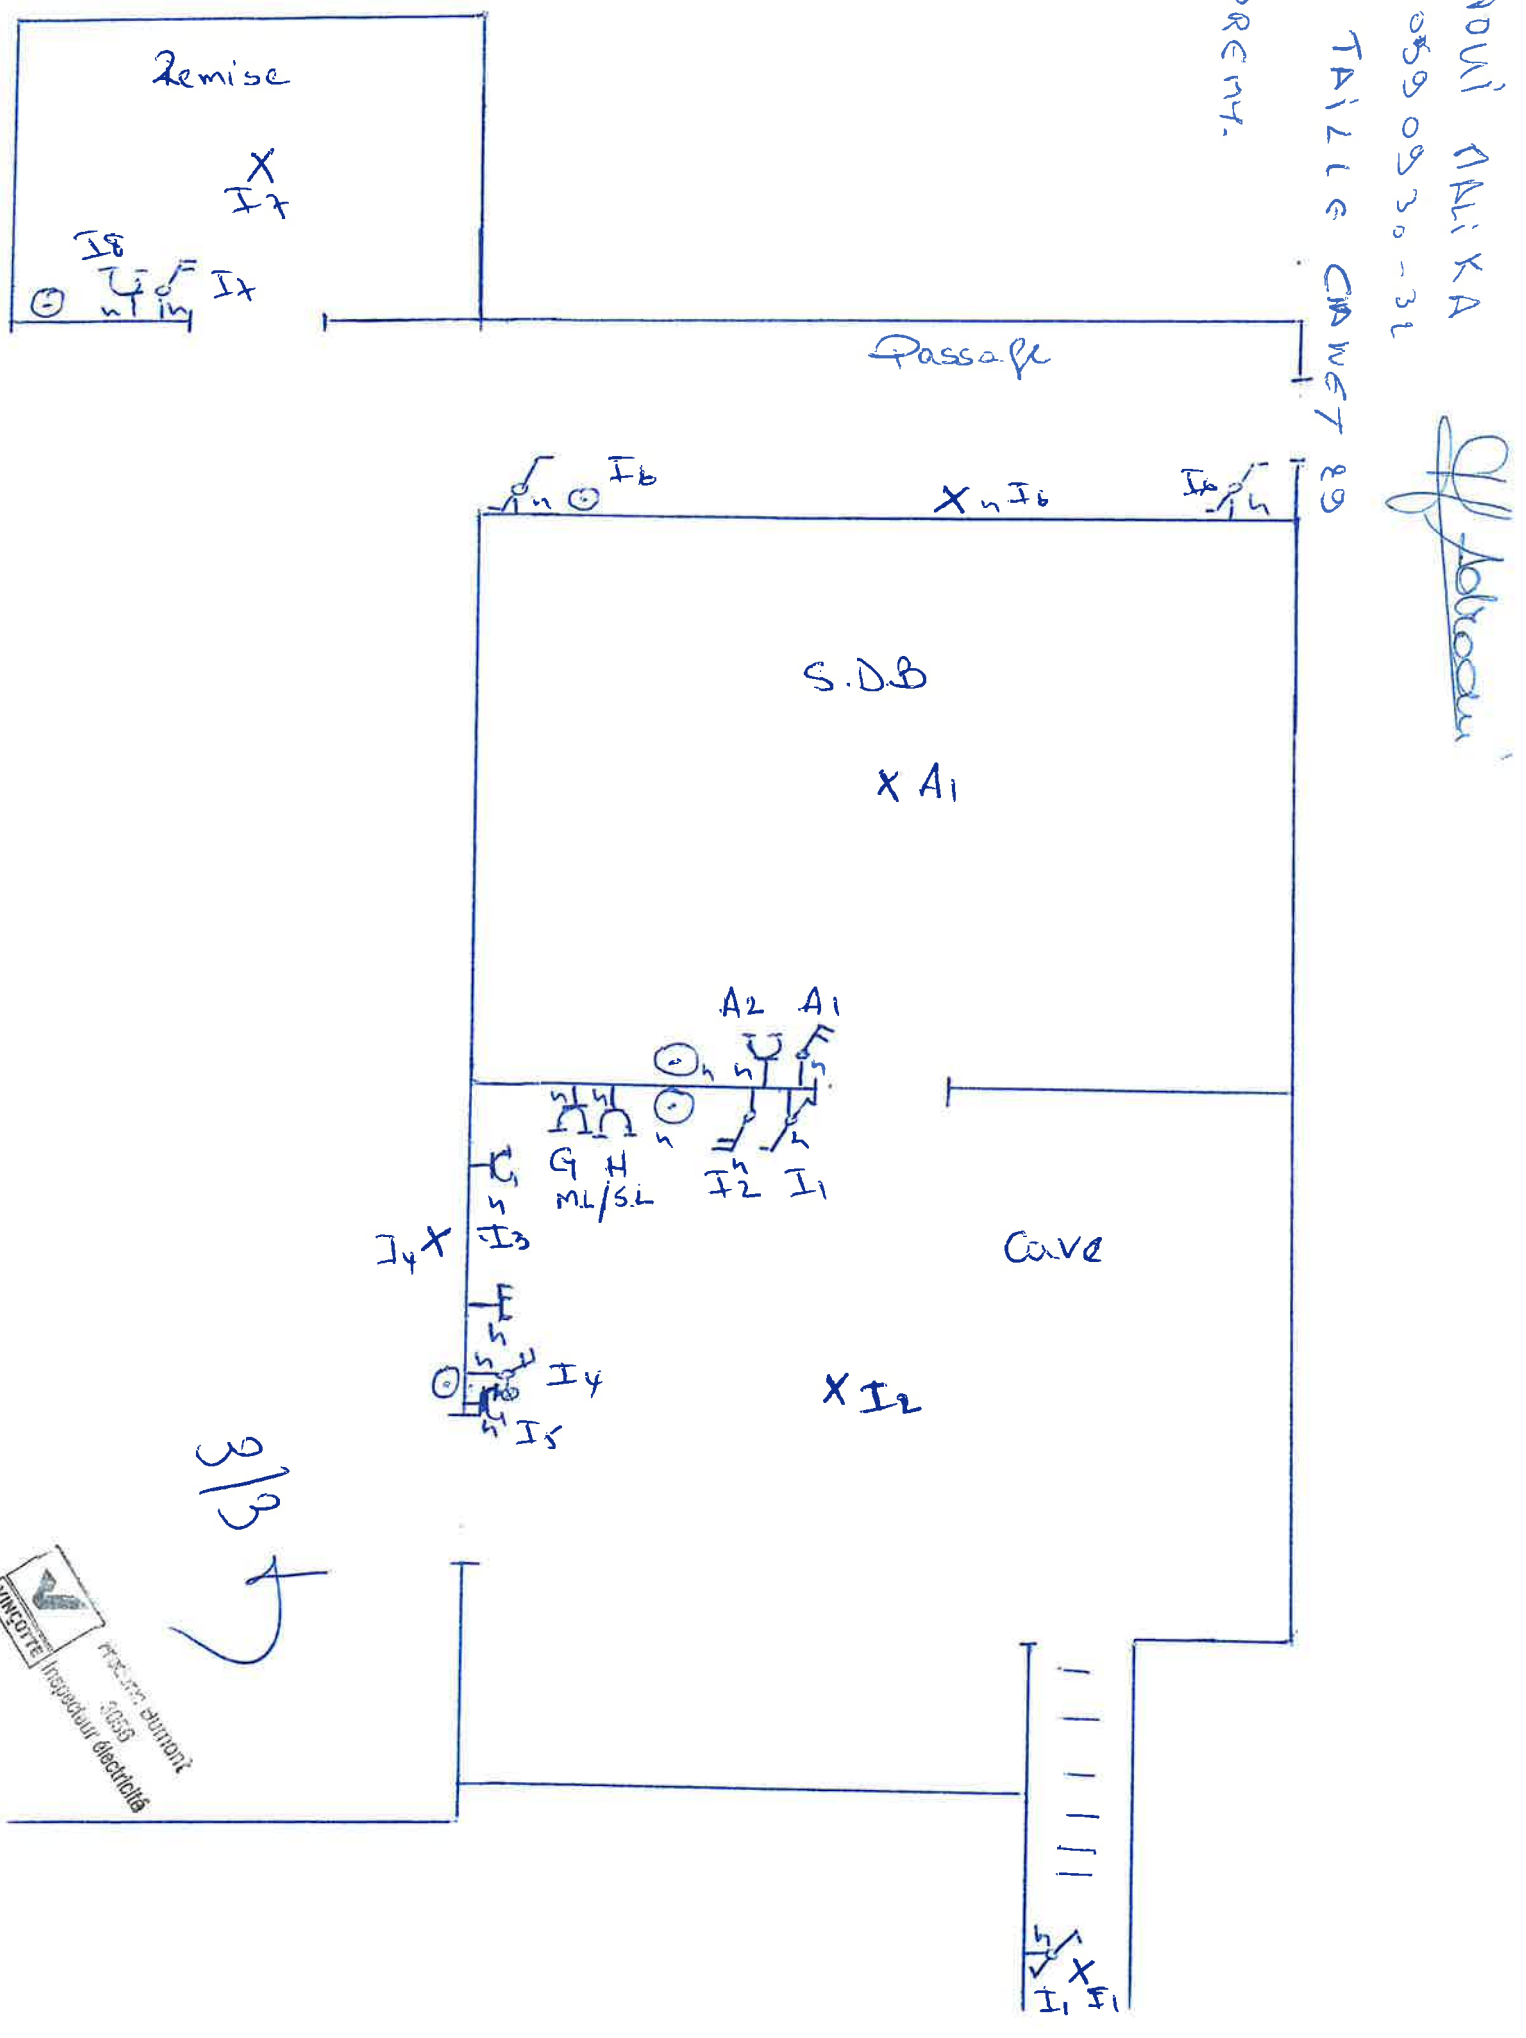

3/3

VINÇOTTE
Inspecteur électricité

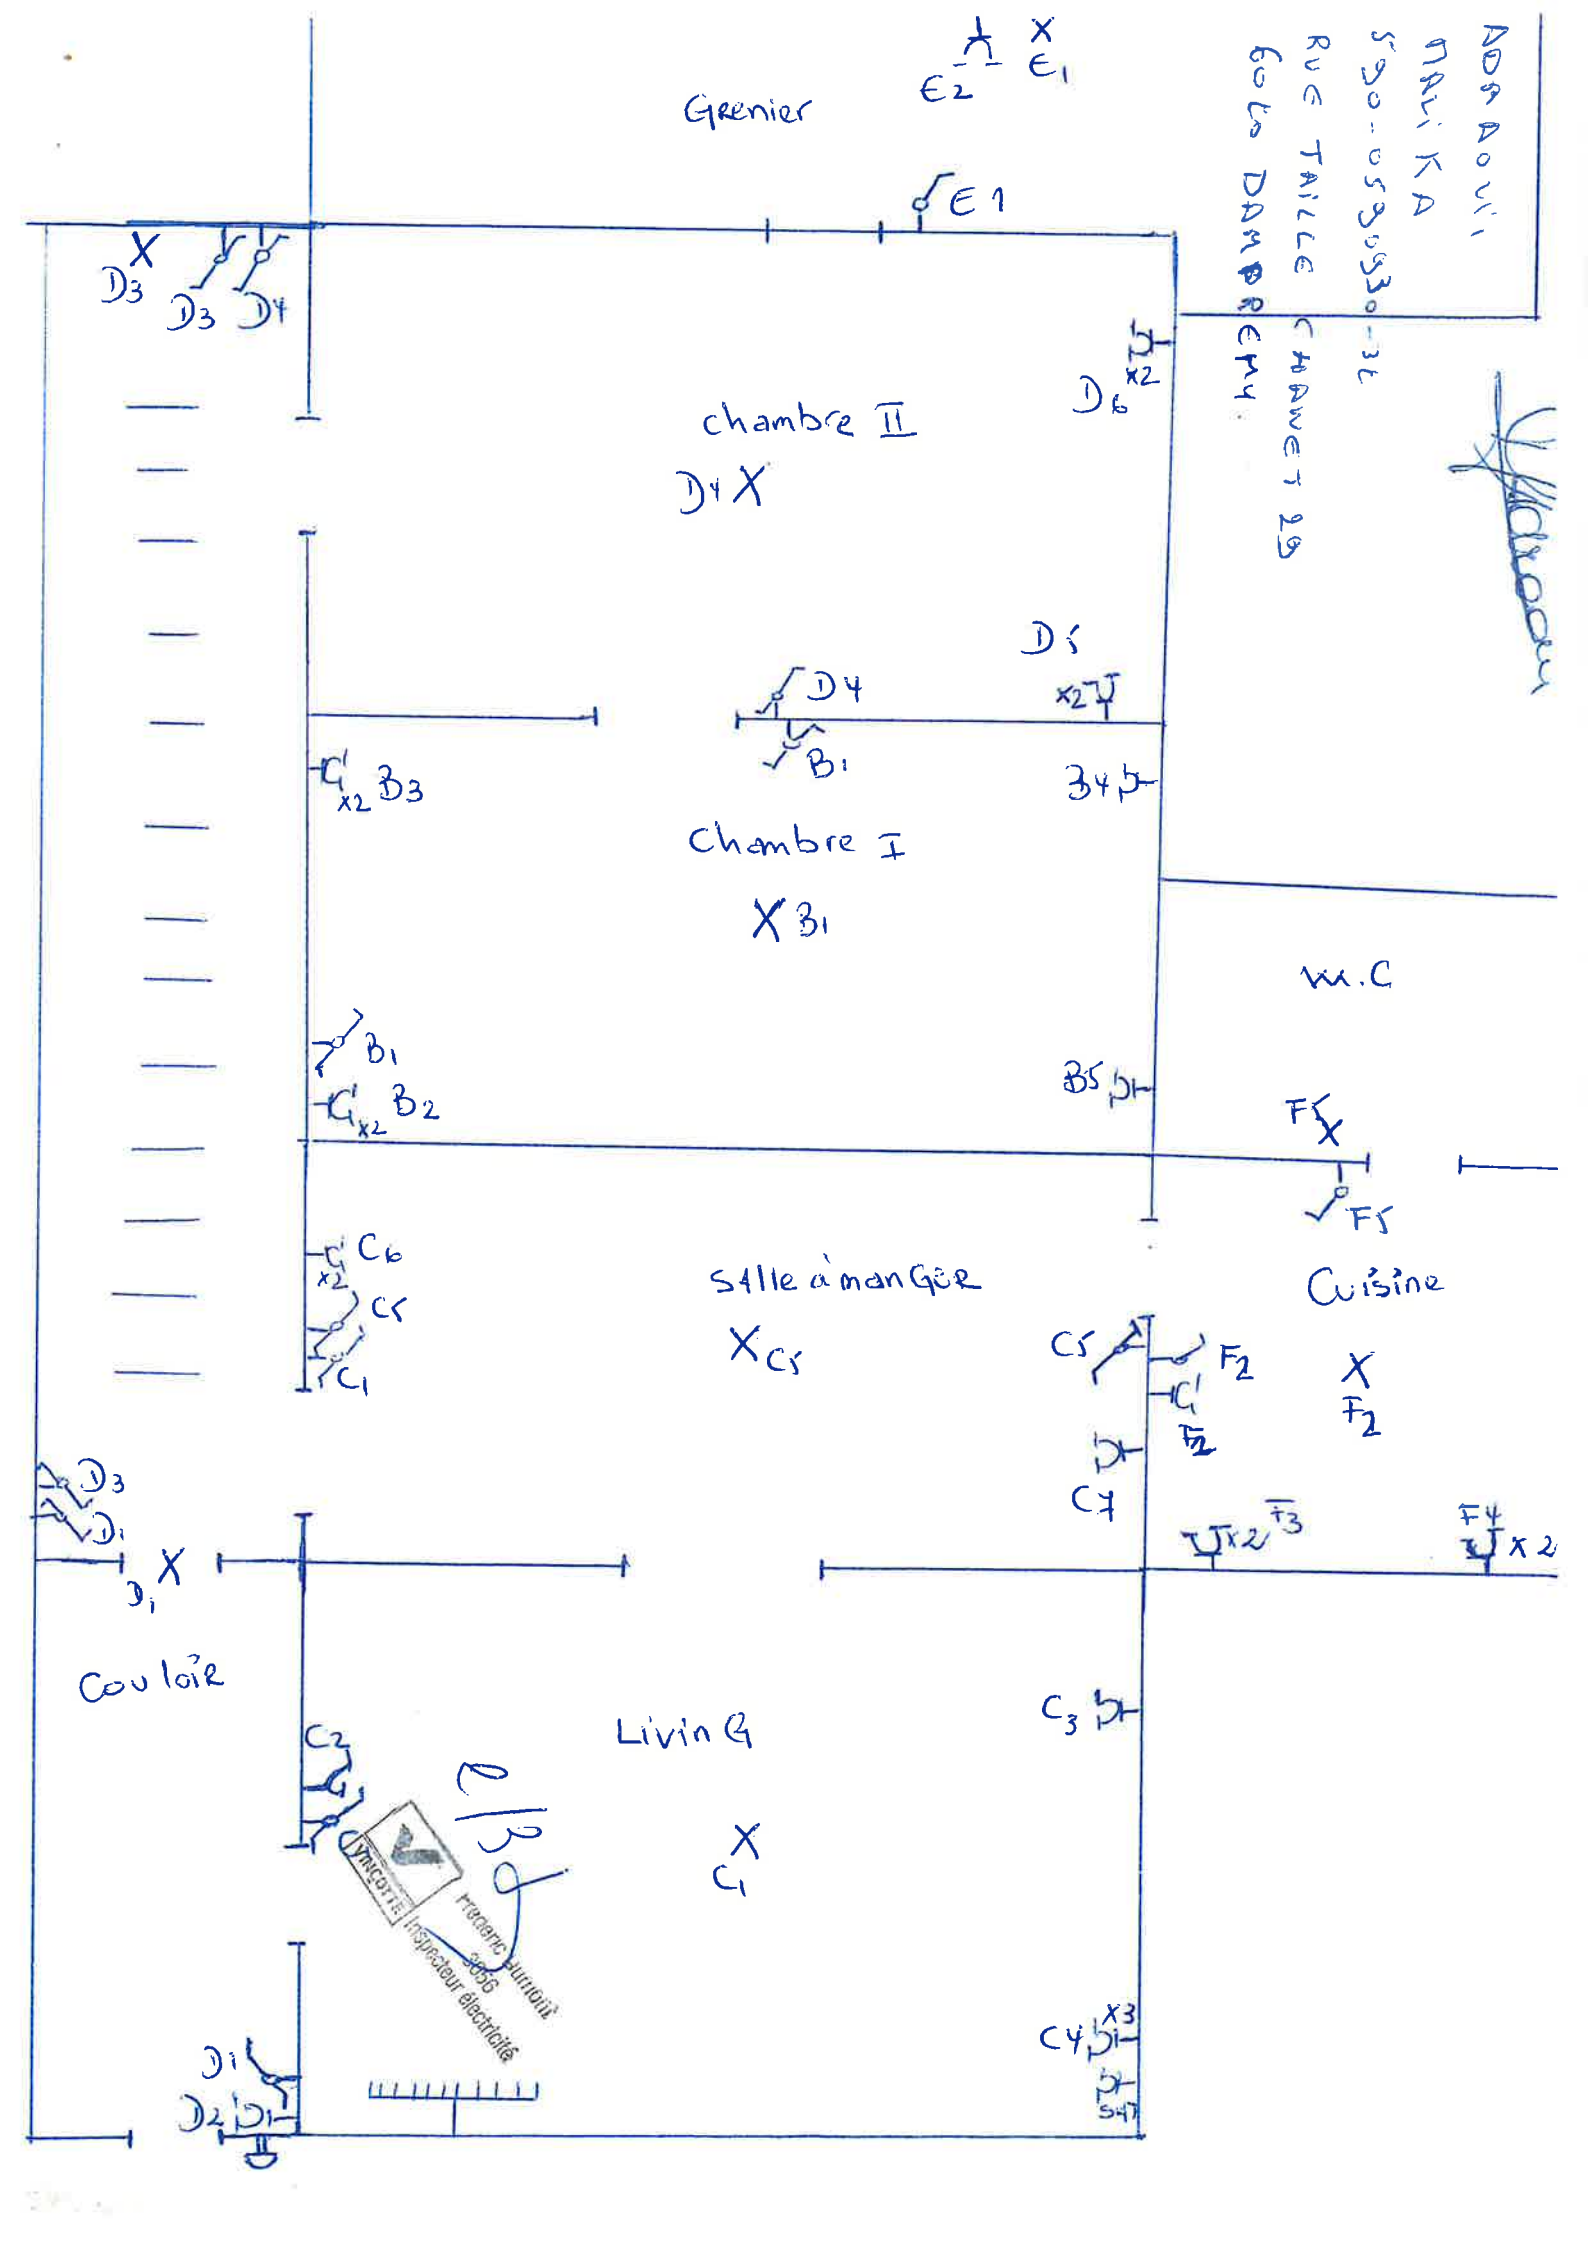
Grenier
E2
E1
E1
D3
D3
D4
chambre II
D4
D6
x2
ABDOULAYE MALIKA
590-05303530-3E
RUE TAILLE 7 BANCS 29
6015 DAKAR
chambre I
B1
B3
x2
B4
D5
x2
B1
B2
x2
B5
W.C
F1
F5
Salle à manger
C6
x2
C5
C1
C5
F2
F2
C7
F3
x2
F4
x2
Cuisine
D3
D1
D1
Couloir
C2
Living
C3
C1
C4
x3
S47
D1
D2
D1