

Bijvoegsel aan nummer 19.431
van 26 maart 1986

WILLEBROEK "Blaasveld"





BESCHRIJVING:

EEN WOONHUIS MET AANHORIGHEDEN
EN GROND.

GESTAAN EN GELEGEN TE WILLEBROEK
"BLAASVELD", AAN DE MECHELSE
STEENWEG N°:43

GEKADASTREERD: WIJK B N° 239^m

GROOT: 1A75CA

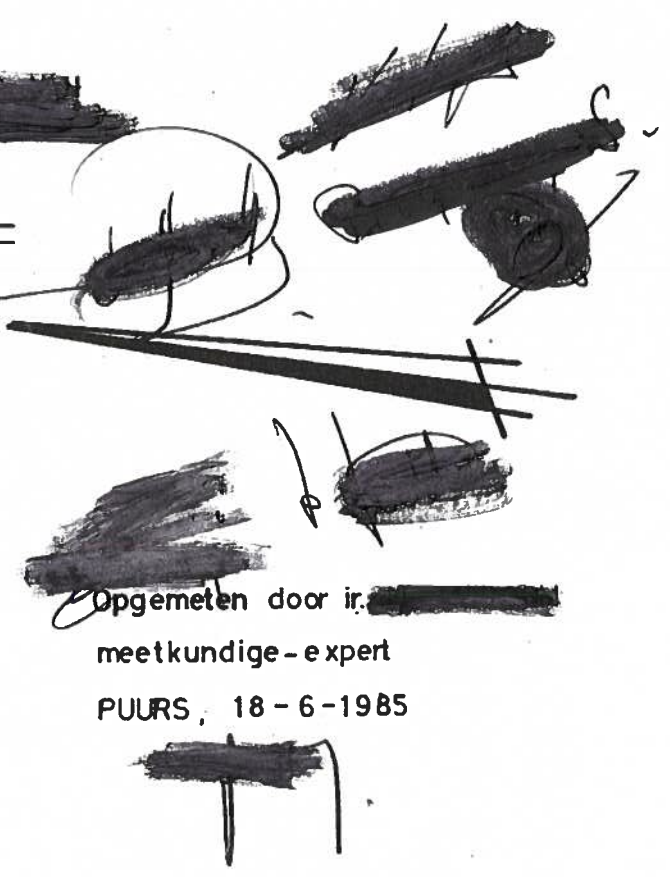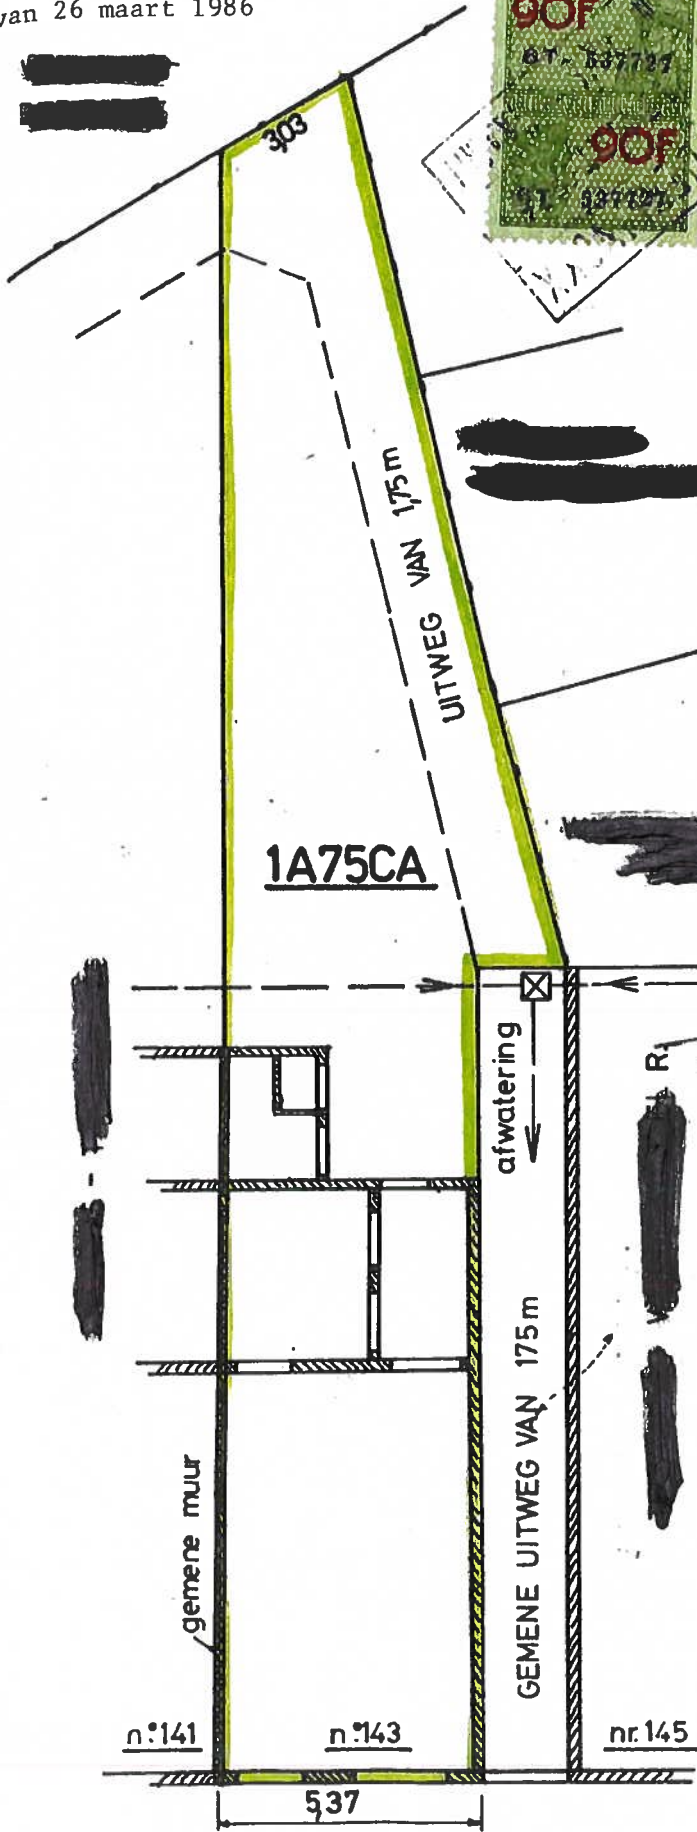

Opgemeten door ir.
meetkundige - expert
PUURS, 18-6-1985

Mechelse steenweg

schaal: 1/150