

Landmeetkantoor Steven De Smedt


Burgerlijke b.v.b.a.

Mechelseweg 186 - 1880 Kapelle op den Bos

tel. 015/71.32.58 fax. 015/71.40.87

e-mail: steven.desmedt@skynet.be

TOPOGRAFIE EN EXPERTISE

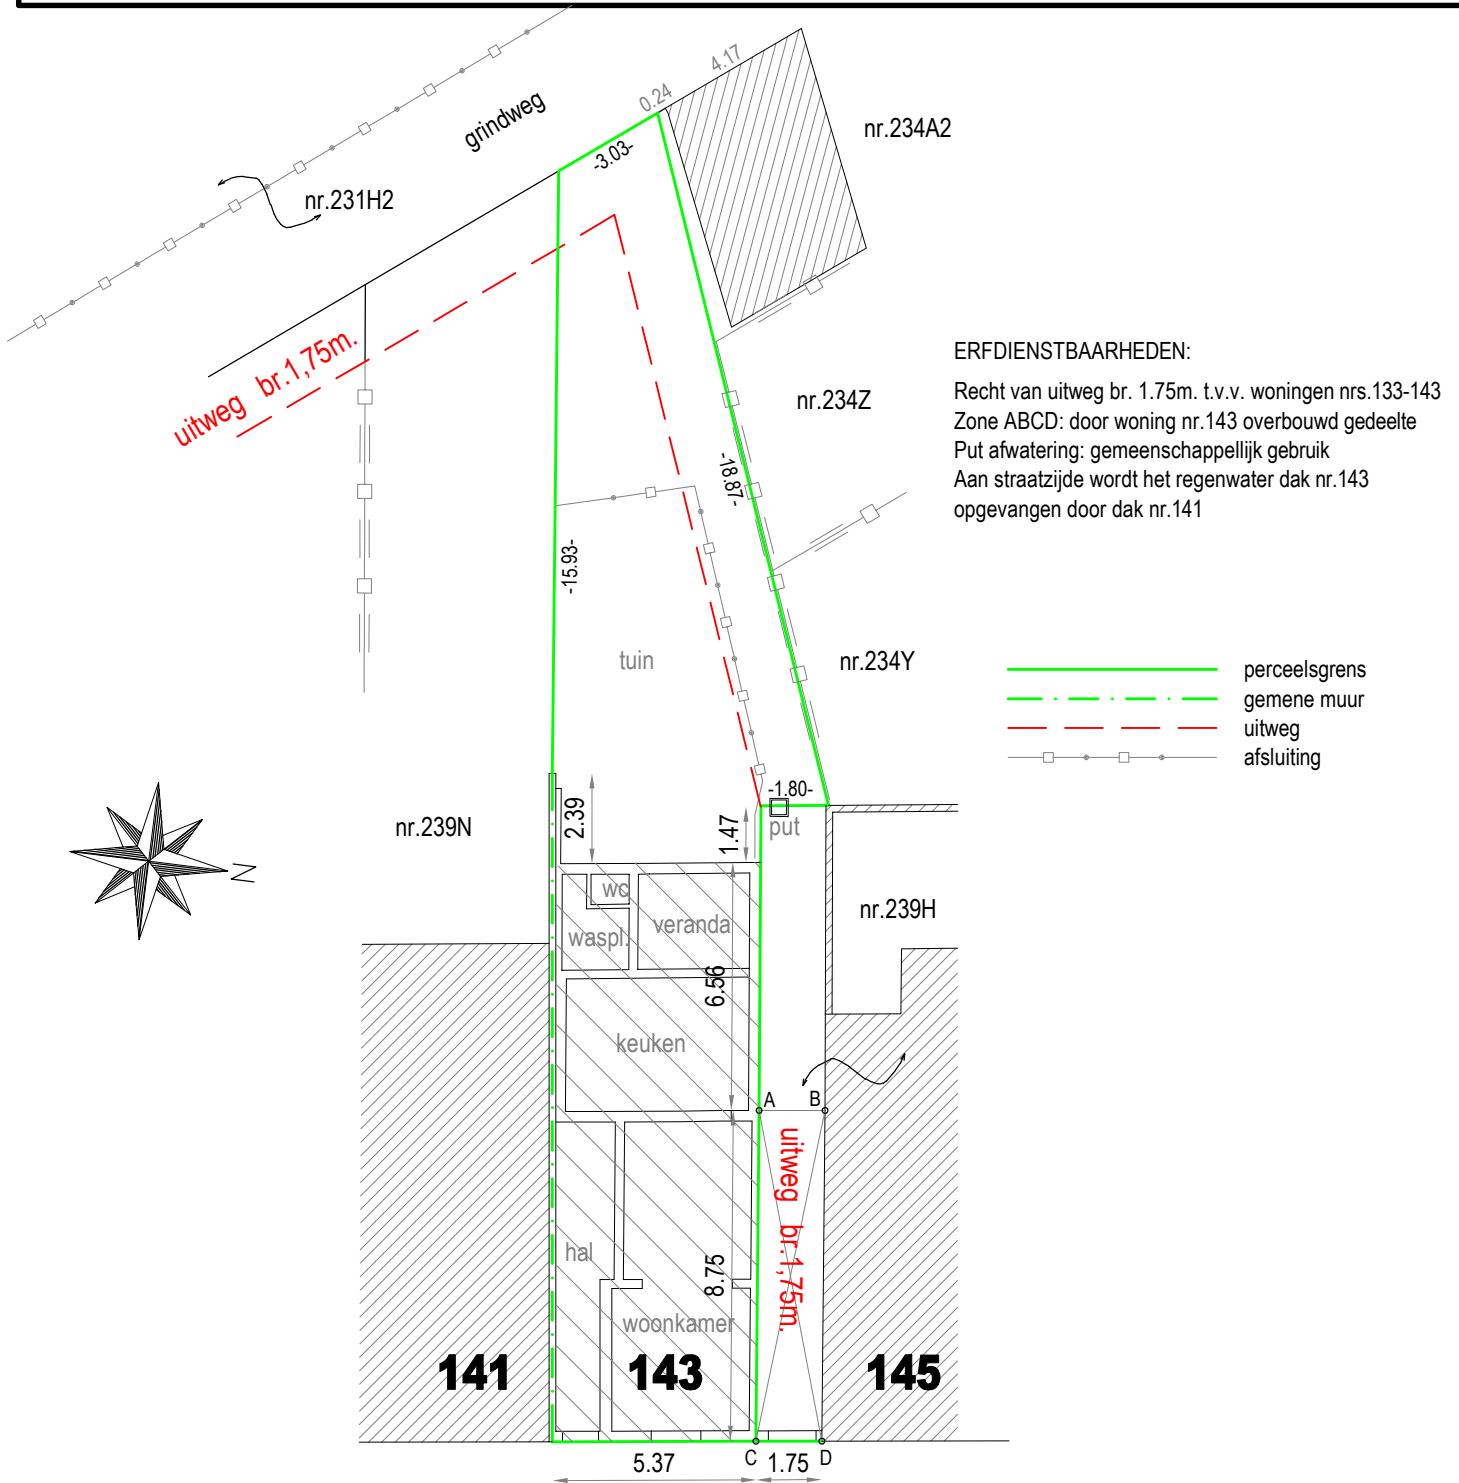

MECHELSESTEENWEG

WILLEBROEK - deelgemeente Blaasveld - Mechelsesteenweg 143

Afdeling 4 , sectie B, nr.239M - opp. 1a 80ca

OPMETINGSPLAN

echt verklaard door de
de ondergetekende landmeter-expert,
beëdigd door de Rechtbank van
Eerste Aanleg te Brussel

St. De Smedt
landmeter-expert LAN040584

1/200

21-10-2024

doss. 03744