

Commune
Ville

COMMUNE DE CARNIERES

Objet

Construction d'une habitation
unifamiliale

Rue de la Passerelle

Cadastrée : Son A n° 424 W

Maître
d'ouvrage

Monsieur Madame

19

Documents
graphiques

PLAN-COUPES- FACADES 2%
IMPLANTATION
SITUATION

Dossier n°
243/4/99

Feuille
1/6

-Plans dressés pour la demande d'autorisation de bâtir le 31 mai 99
-Afin que l'architecte puisse poursuivre sa mission, le maître d'ouvrage doit
l'avertir par lettres recommandées de la date
1- de délivrance du permis de bâtir
2- du début des travaux

23 AOUT 1999

Approbation

MINISTRE DE LA REGION WALLONNE
Direction Générale de l'Aménagement du
Territoire du Logement et du Patrimoine
Direction de CHARLEROI
Avenue des Alliés, 2
6000 CHARLEROI - Tél. 071/20.71.71



Sprl


ADDARIO Pina - ARCHITECTE


Le 31 - 5 99

COUPE FACADE CD

LEGENDE

- Couverture en tuiles de béton "Sneldek" de ton foncé
- Parement en briques de couleur rouge-brun.
- Nochière et descente d'eaux de pluie en zinc n°8 moulurée type "Mopac"
- Seuil en pierre bleue sciée, 5 cm ép, dessus adouci bleu, chant et retour ciselé, muni d'un larmier et d'un talon pour les seuils de porte.

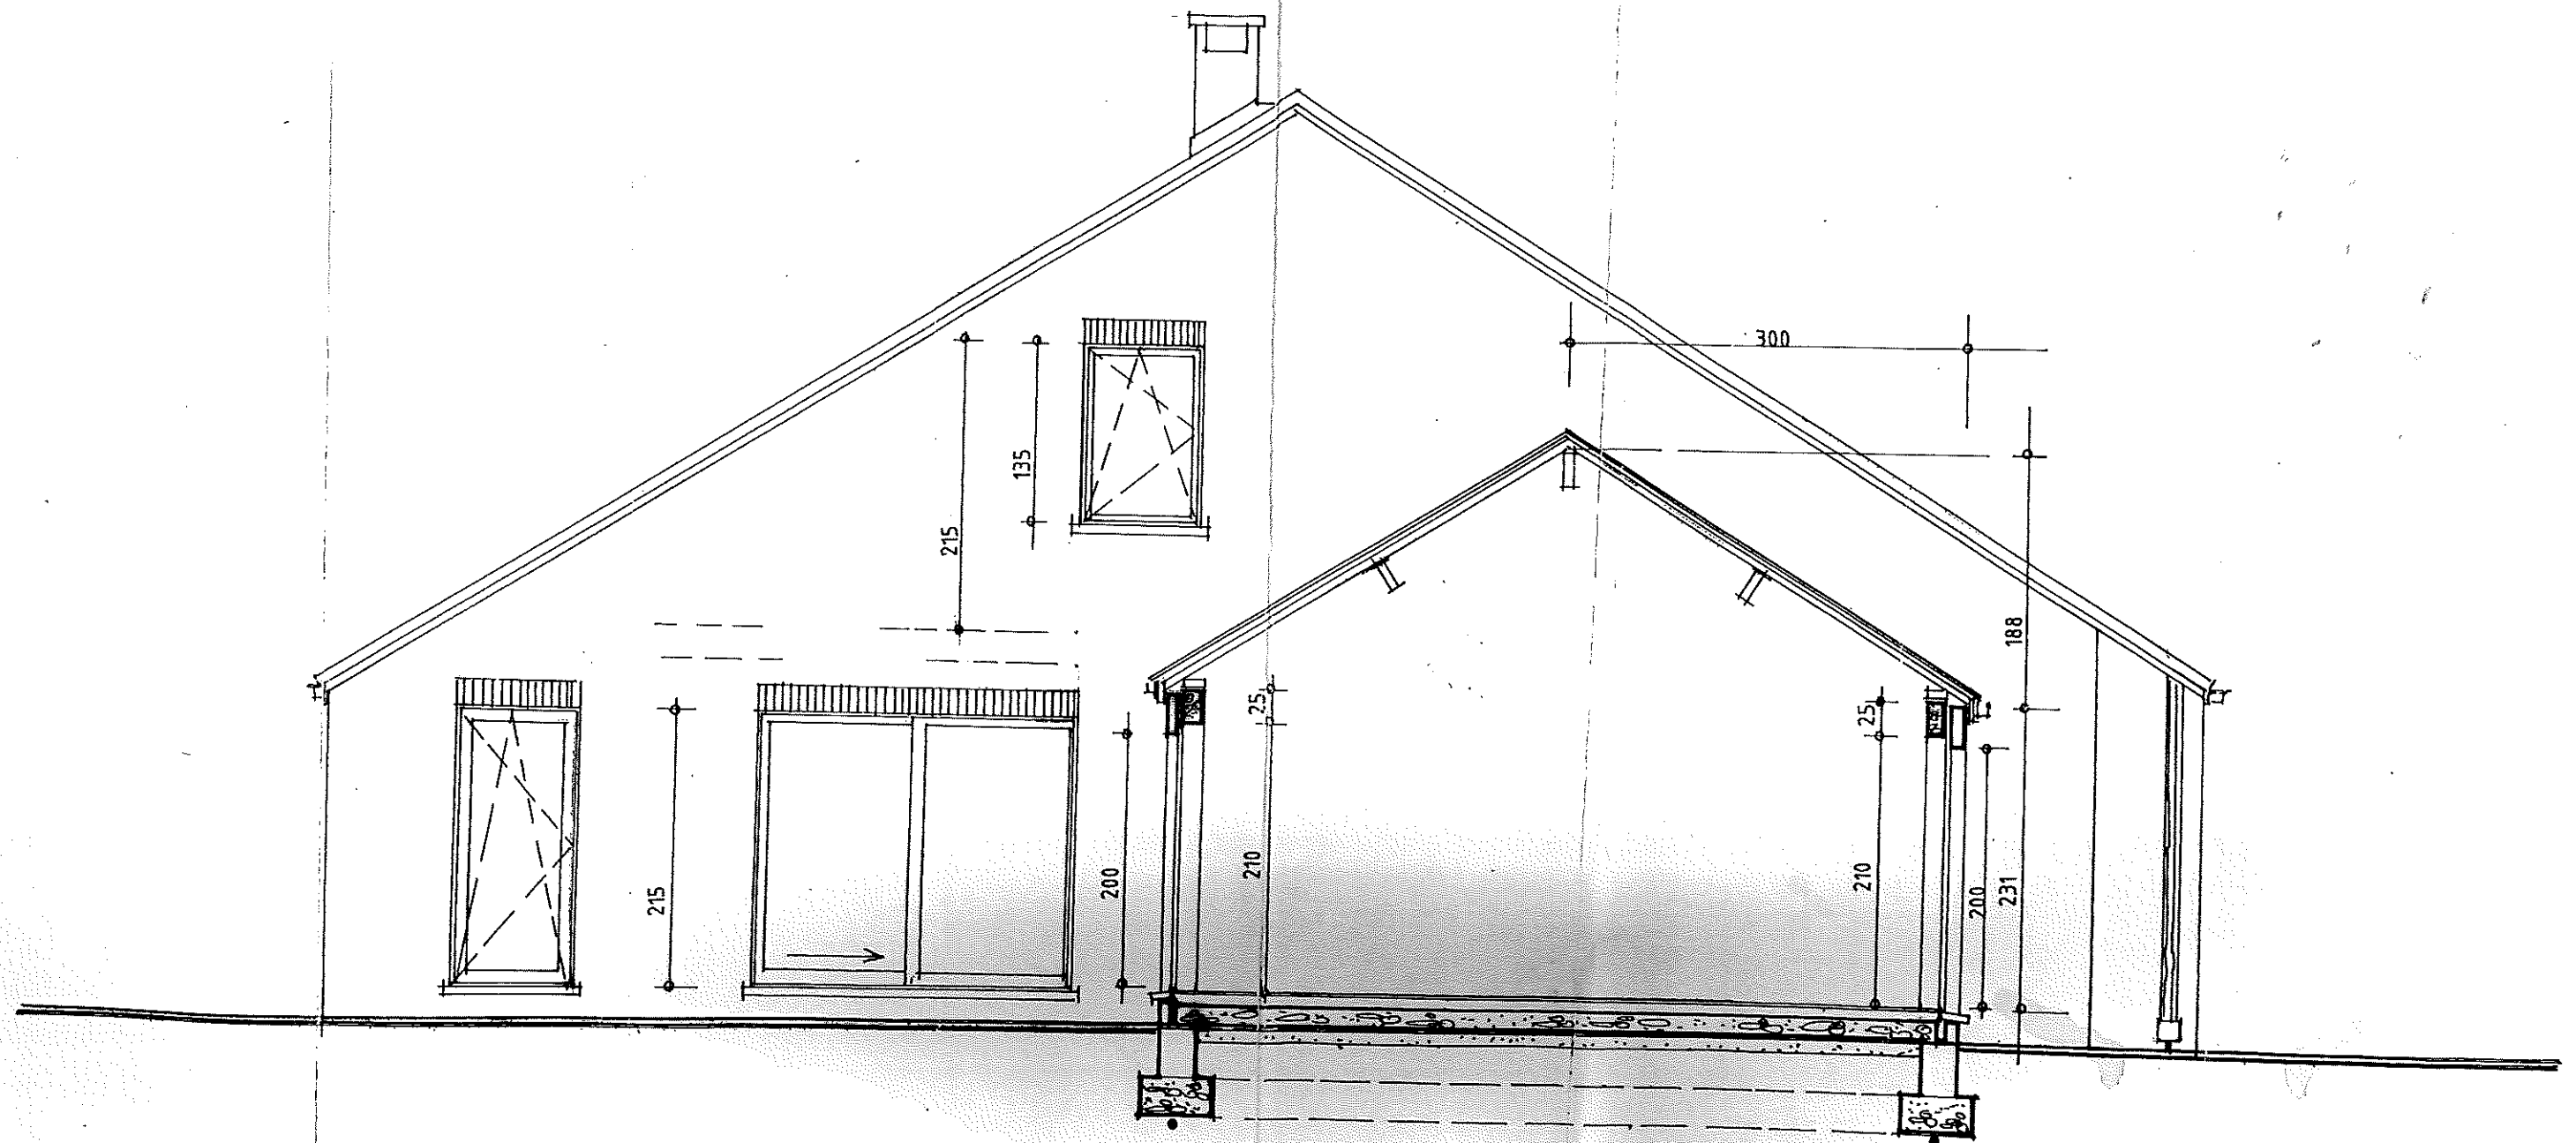

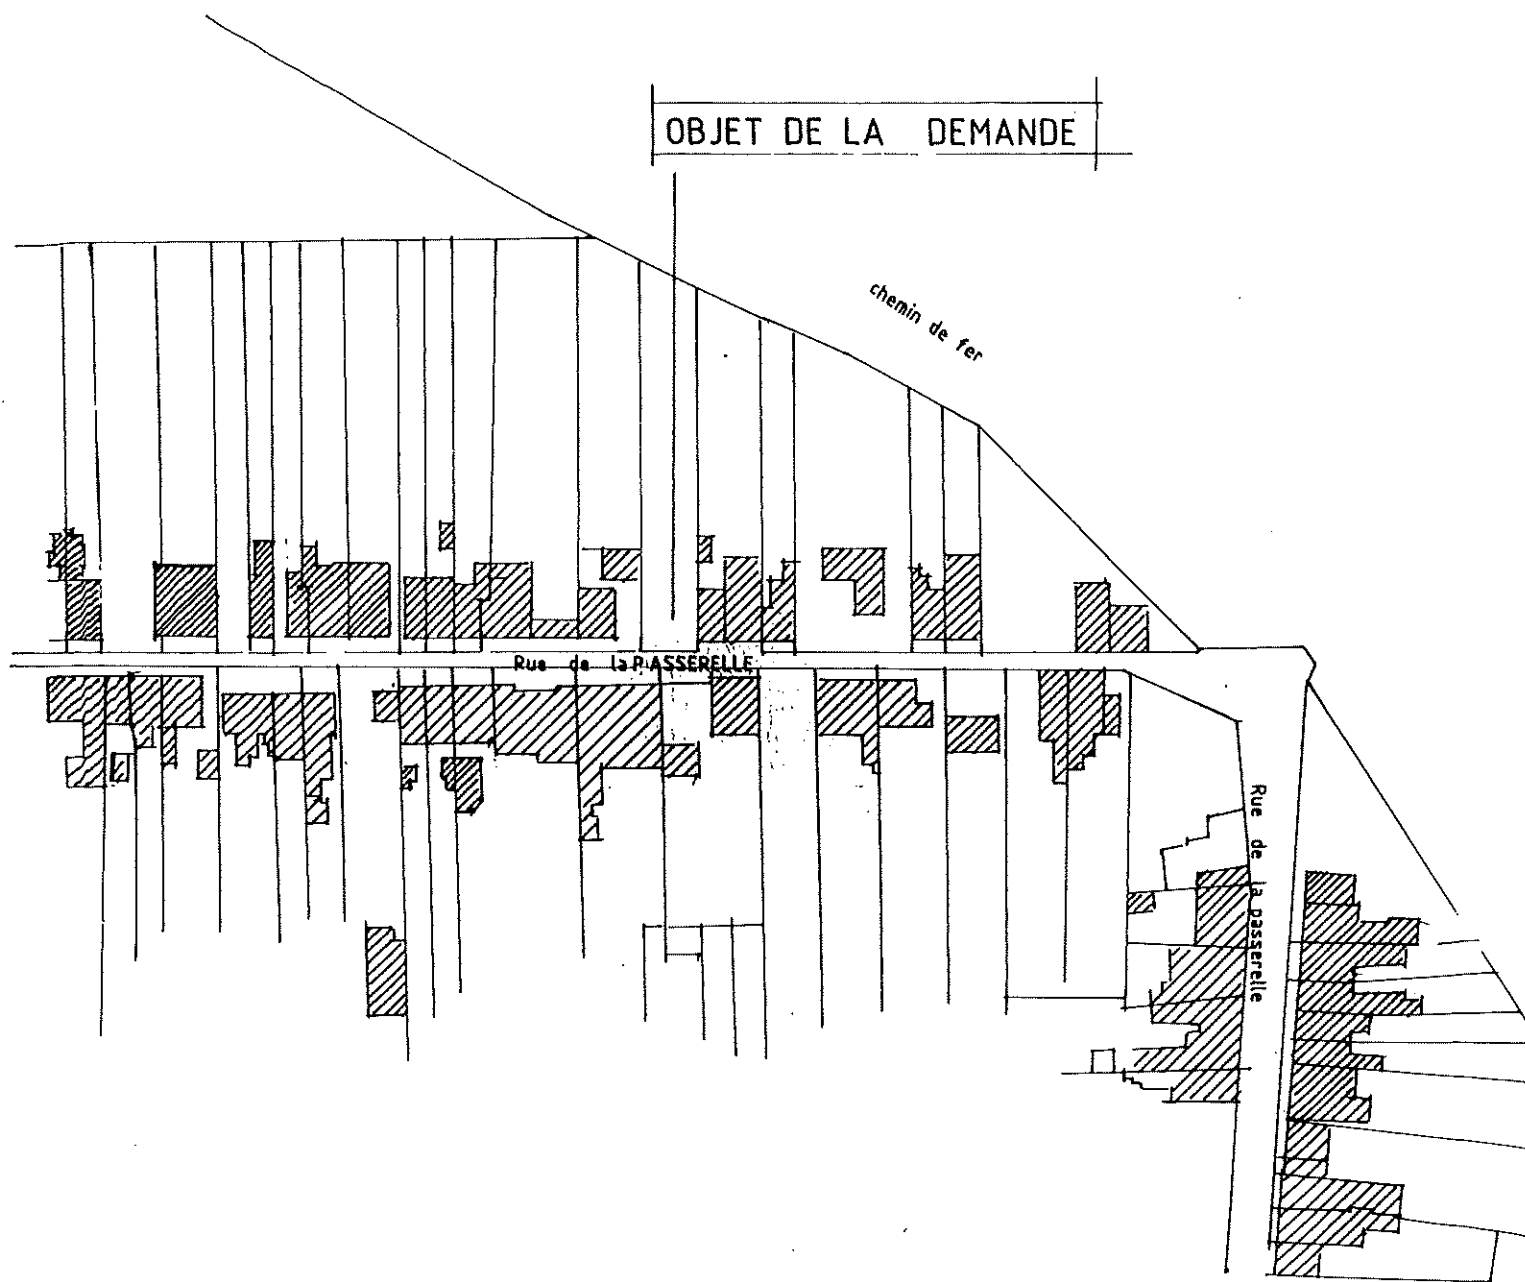

PLAN DE SITUATION 1/1250


REMARQUE

1° Le tracé des ouvrages sera vérifié par l'architecte auteur de projet.
L'entrepreneur de maçonnerie fera procéder obligatoirement à ce contrôle avant d'entreprendre les travaux de terrassements.


2° Les cotes données aux plans dépendent de la situation existante, toutes différences en plus ou en moins qui apparaîtraient seront sujet à décision.

3° Les fondations seront posées sur bon sol: les dimensions données aux plans le sont à titre purement indicatif.


PLAN D'IMPLEMENTATION 1/250

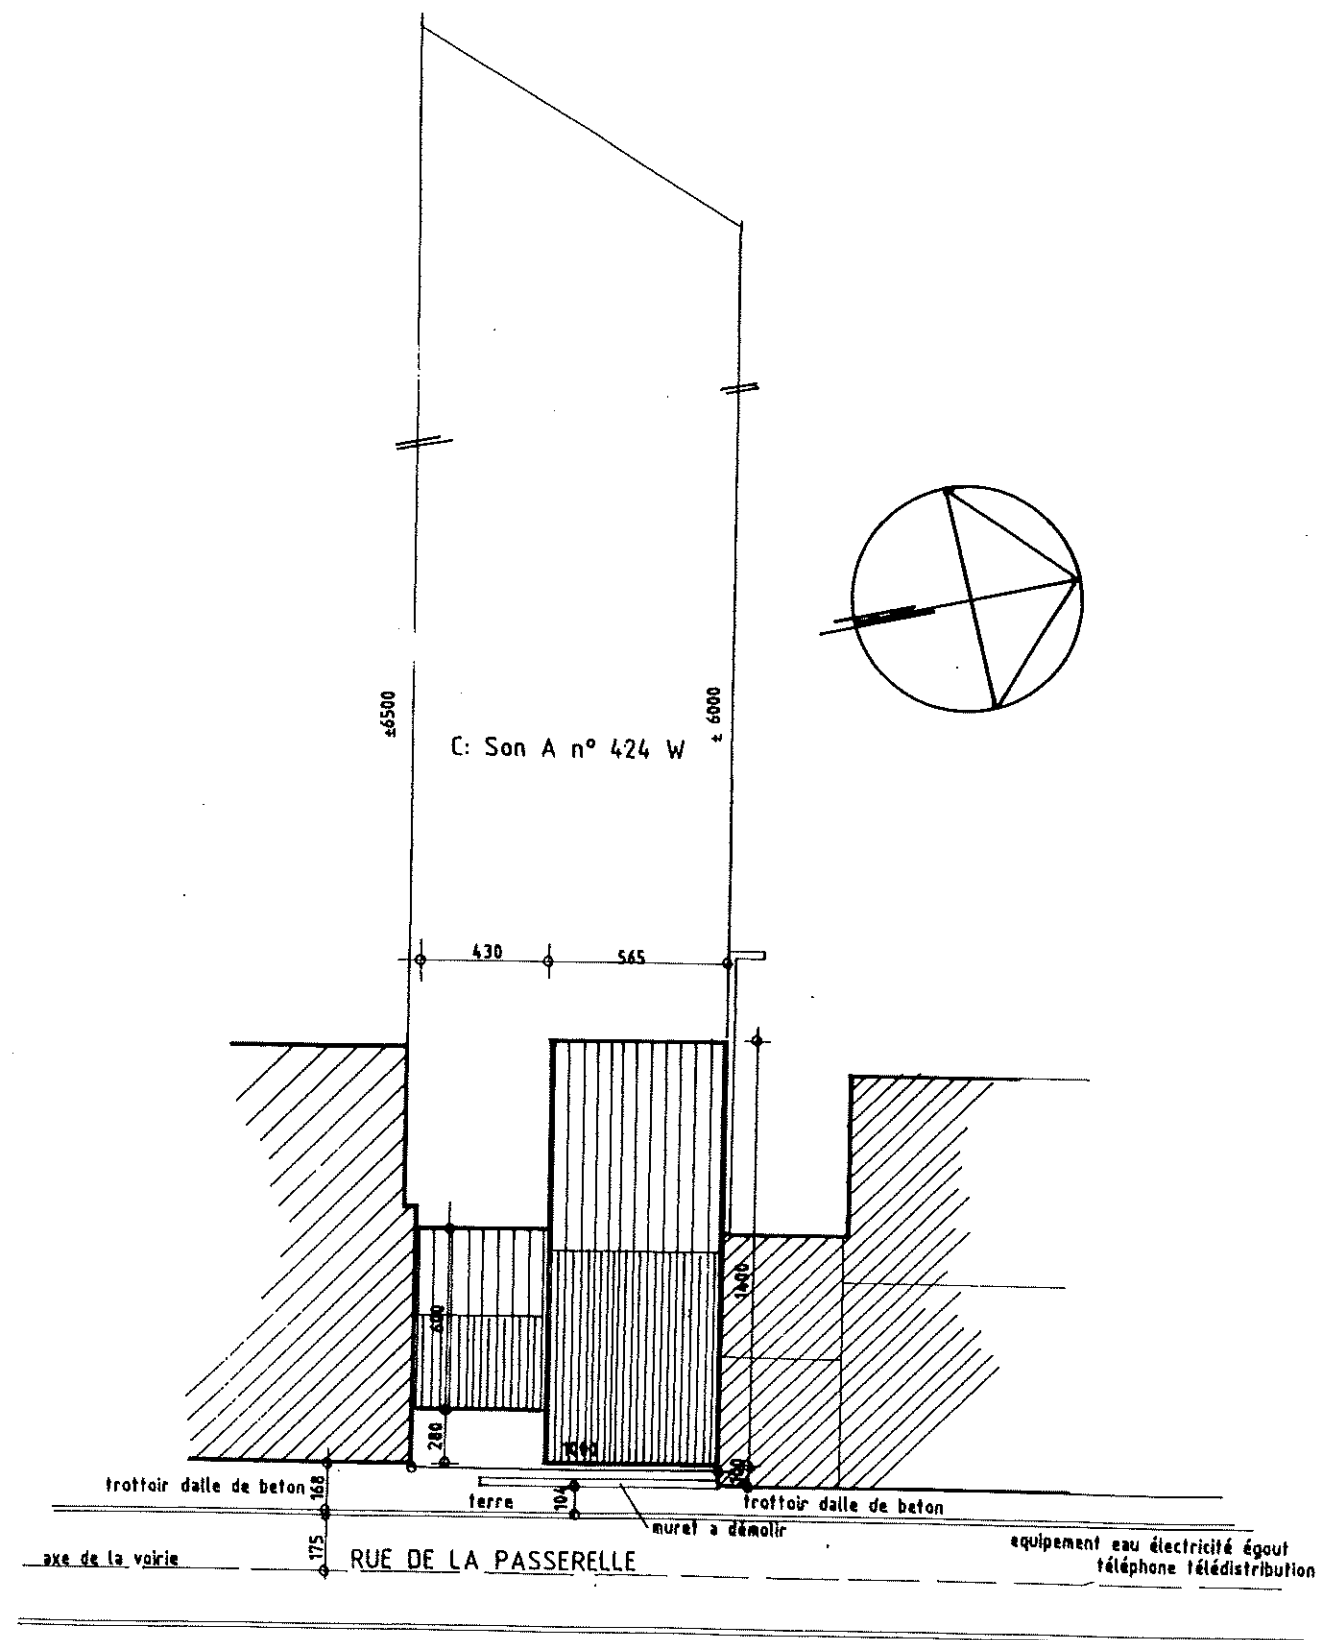

ELEVATION PRINCIPALE

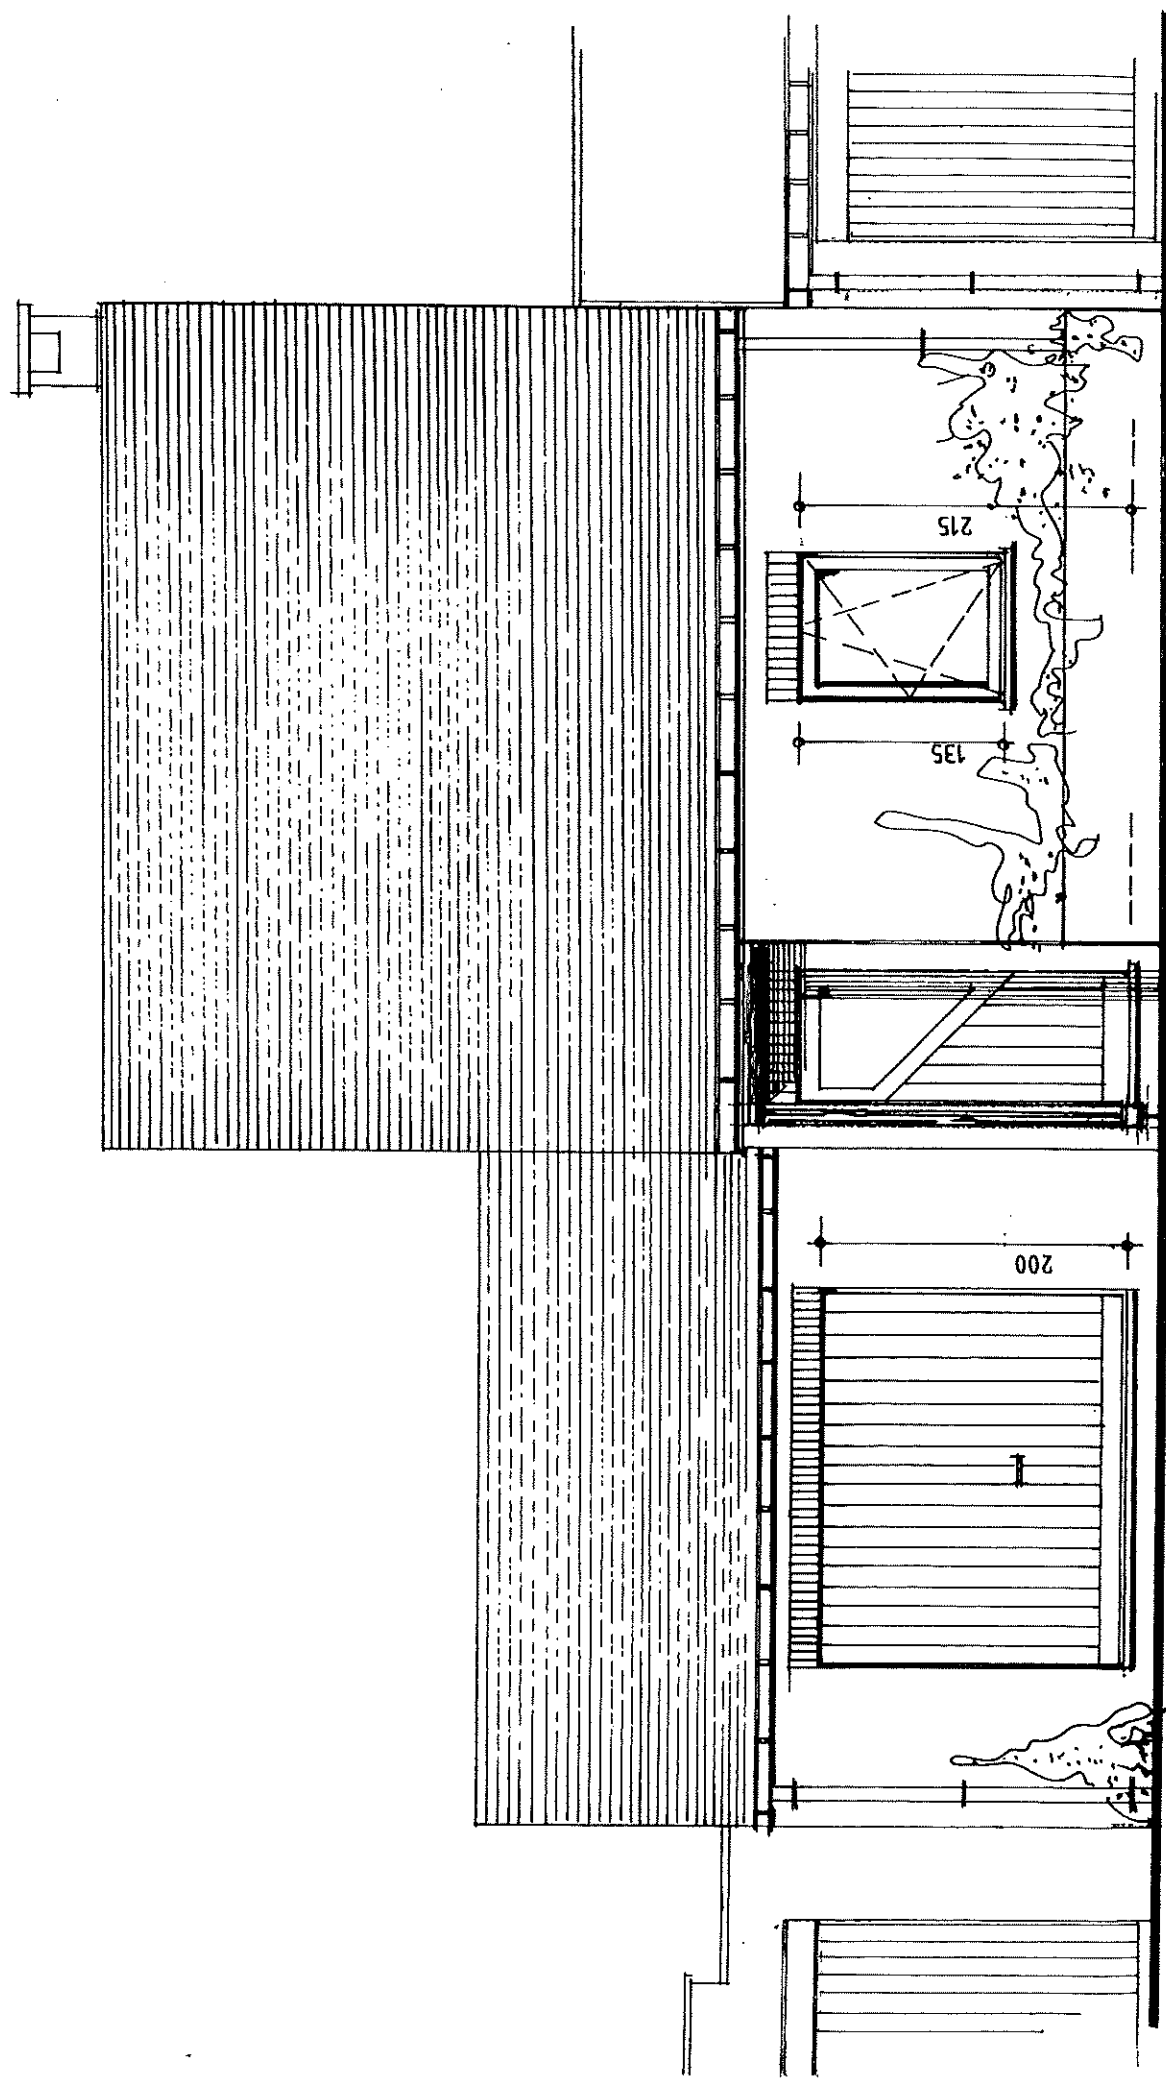


ELEVATION ARRIERE

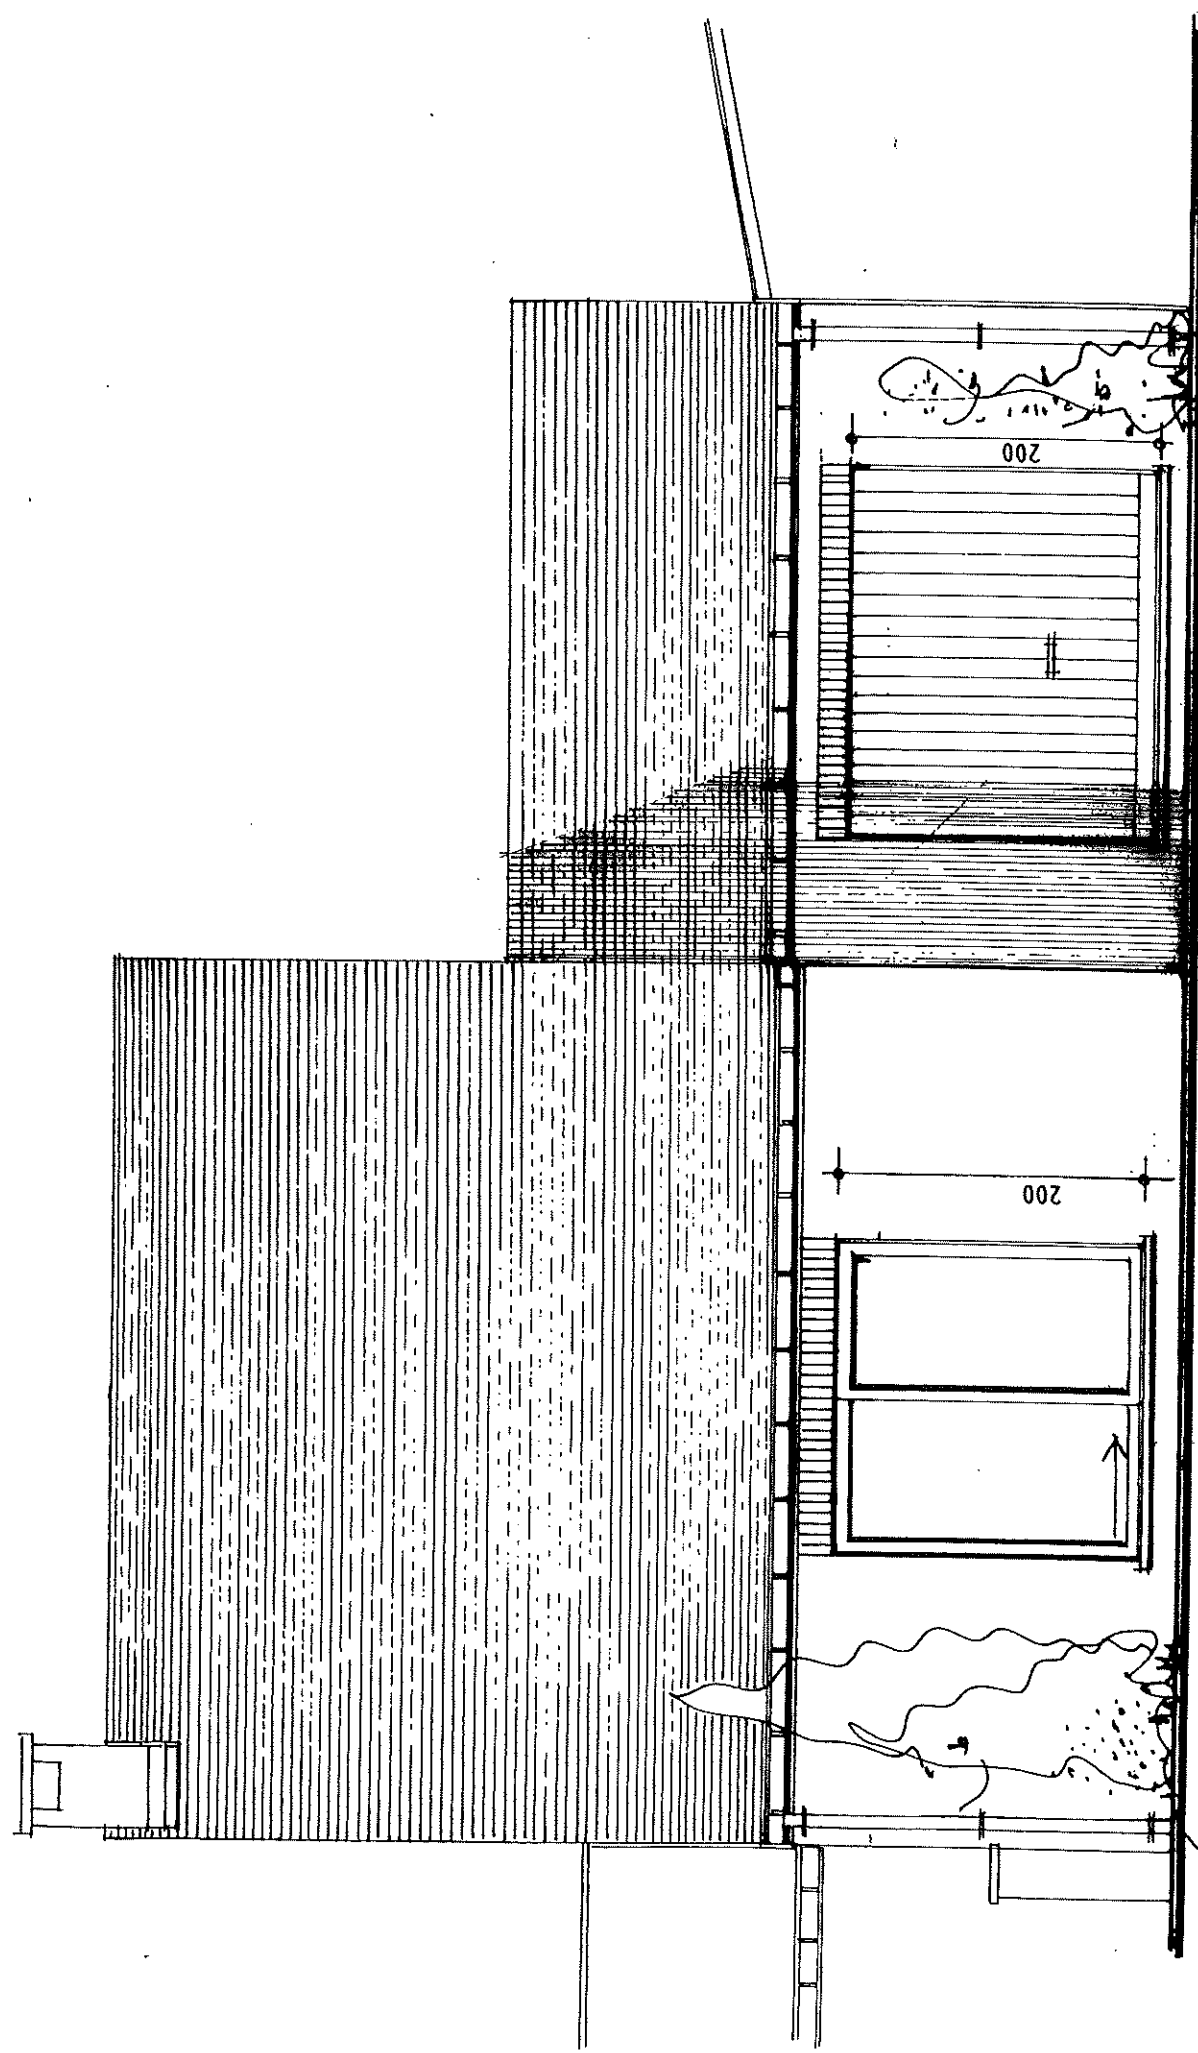

COUPE FACADE CD

LEGENDE

- Couverture en tuiles de béton "Sneldek" de ton foncé
- Parement en briques de couleur rouge-brun.
- Nochère et descente d'eaux de pluie en zinc n°8 moulurée type "Mopac"
- Seuil en pierre bleue sciée, 5 cm ép, dessus adouci bleu, chant et retour ciselé, muni d'un larmier et d'un talon pour les seuils de porte.

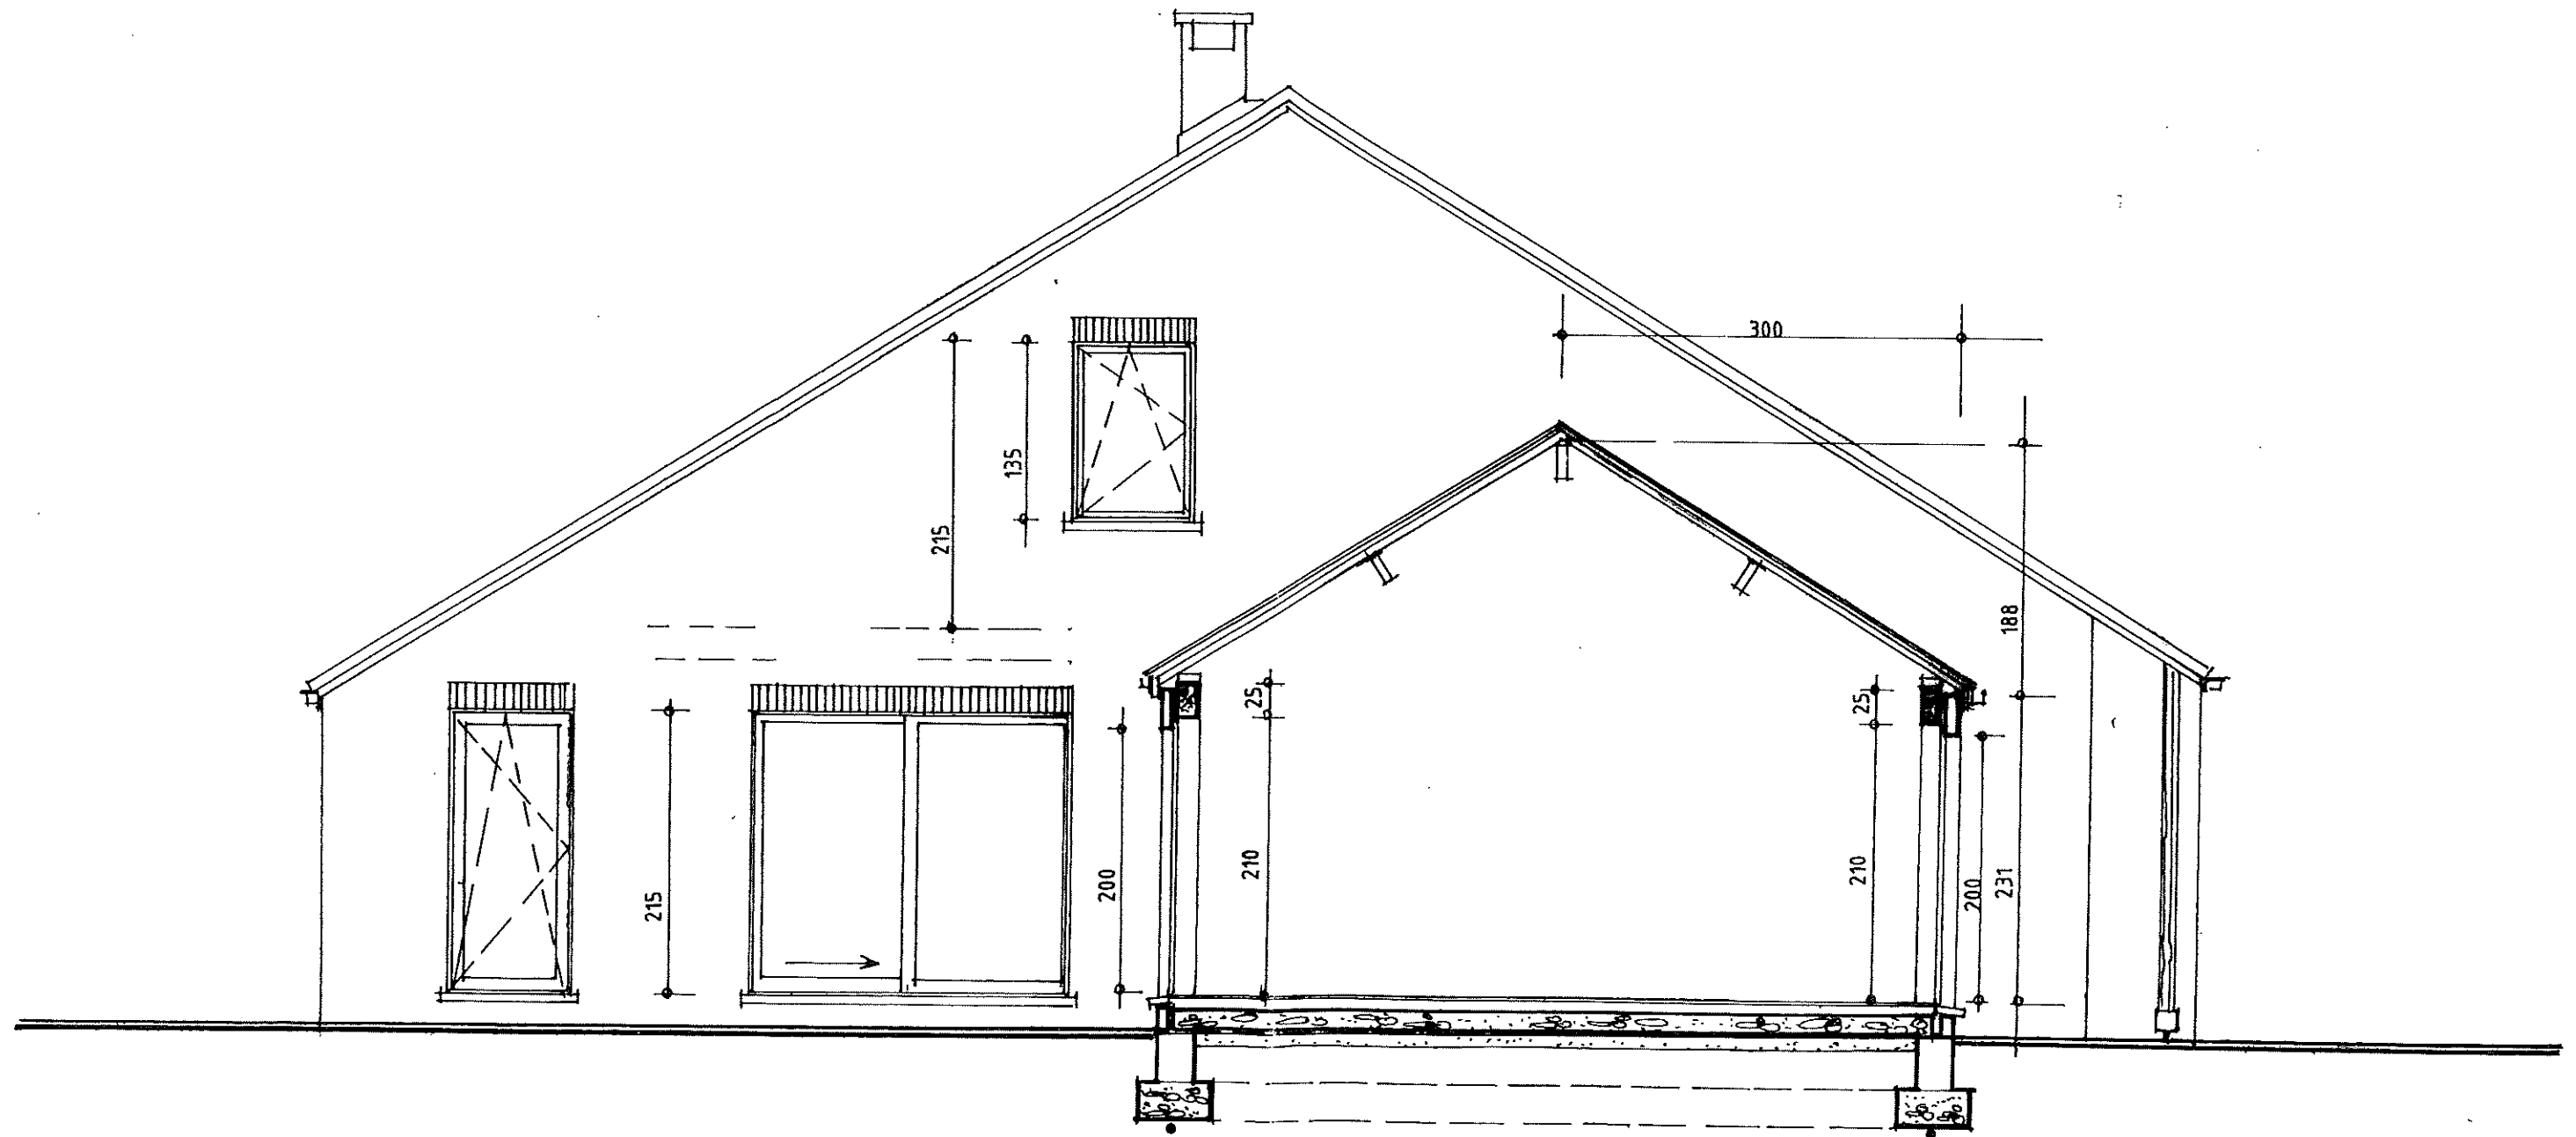

COUPE AB

