
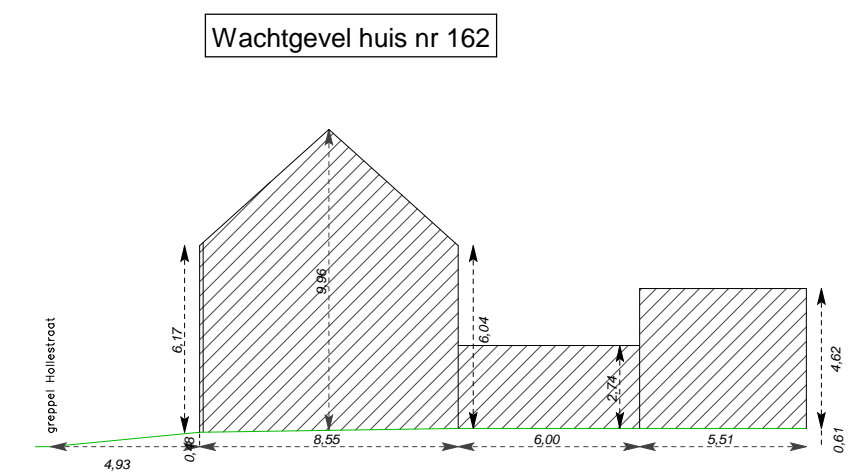


Galmaarden - afdeling 3 Tollembeek - Sectie A - nr. 494 D

Verkavelingsaanvraag half - open bebouwing.


Toepassing afwerkingsregel : artikel 4.4.3. VCRO

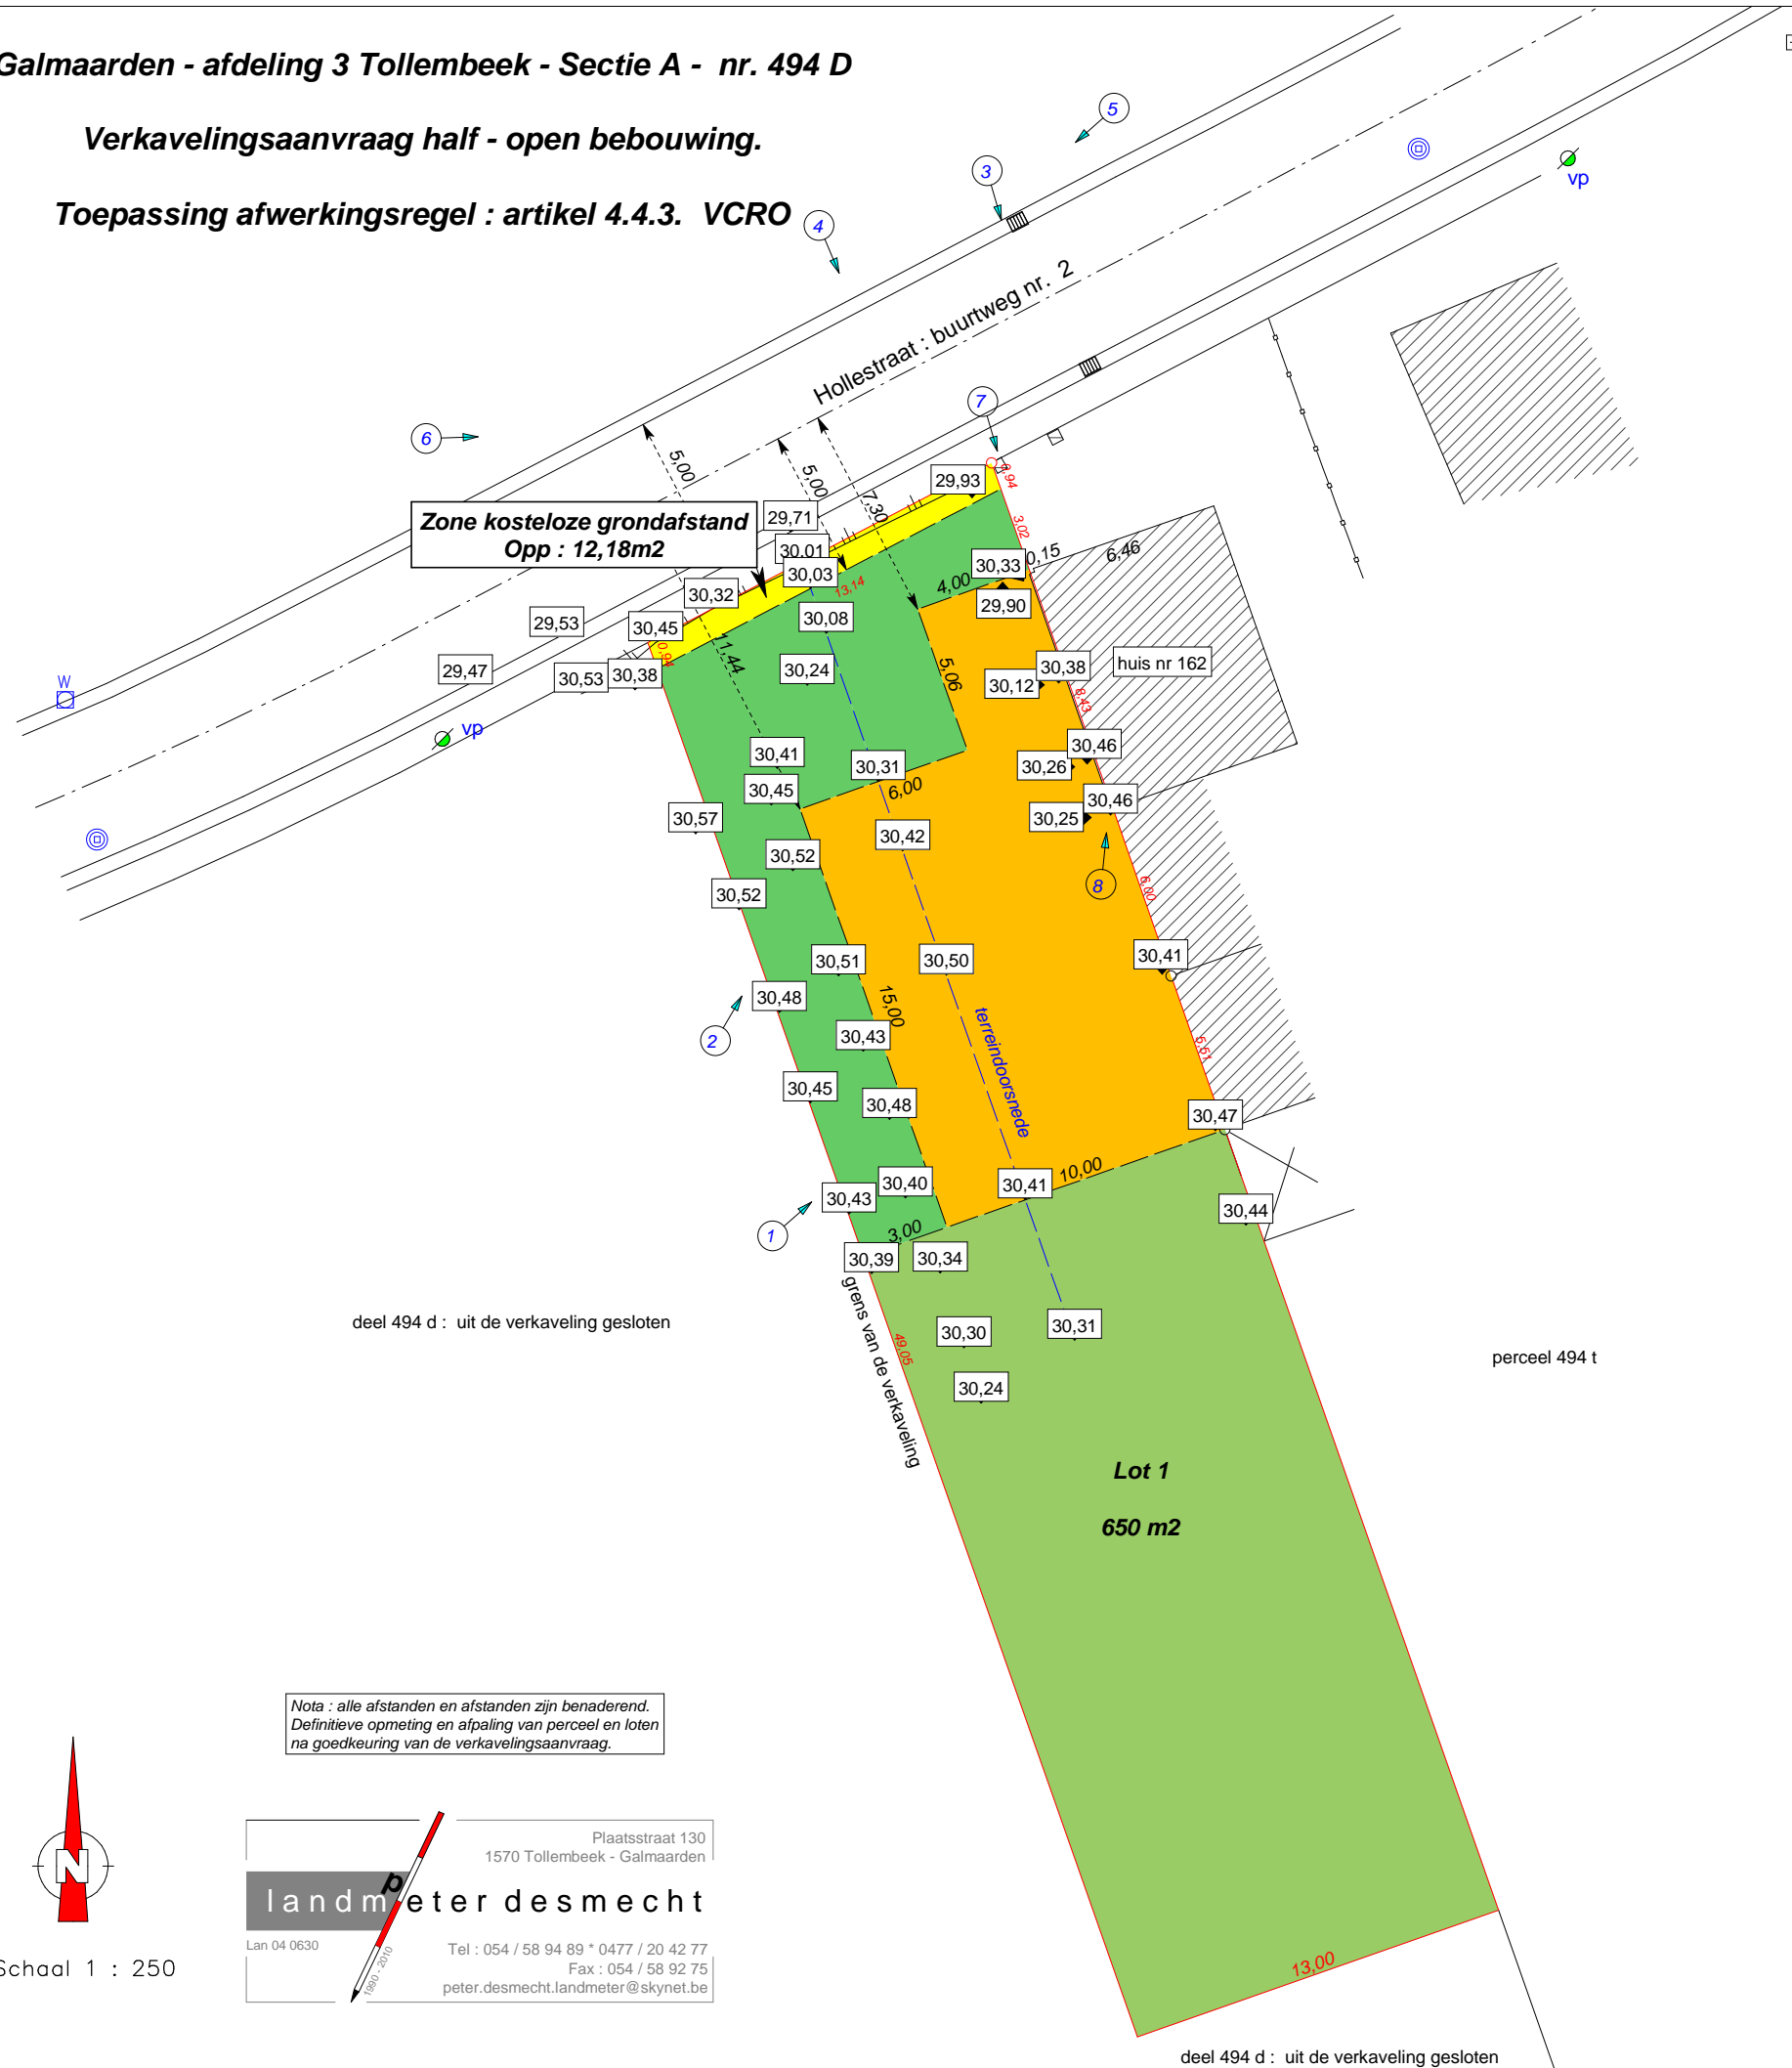

LEGENDE

	Voor -en zijtuinstrook : bouwverbod
	Inplantingszone hoofdgebouw
	Zone voor koeren en tuinen
	Zone kosteloze grondafstand
	Grens verkavelingsaanvraag
	Opnamepunt foto
	Inspectieput riolering
	Openbare verlichting / EP
	Electriciteitspaal
	Terreinhoogte volgens TAW
12.	Afstandsmaat
10.00	Omtreksmaat
	Kast tv - distributie
	Electriciteitskast
	Boom
	Polygoonpunt
	Niet gematerialiseerd grenspunt
	Bestaande grenspaal

Nota : alle afstanden en afstanden zijn benaderend.
Definitieve opmeting en afpaling van perceel en loten na goedkeuring van de verkavelingsaanvraag.

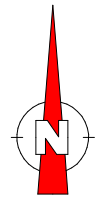

Schaal 1 : 250

Plaatsstraat 130
1570 Tollembeek - Galmaarden

landmeter desmecht

Lan 04 0630
Tel : 054 / 58 94 89 * 0477 / 20 42 77
Fax : 054 / 58 92 75
peter.desmecht.landmeter@skynet.be

deel 494 d : uit de verkaveling gesloten