

**DESSEL**  
**Afdeling 1**  
**Sectie B**  
**Nr. 1785b**


**OPMETINGSPLAN**

**Beschrijving der grenzen**

Segment	Bron
Alle segmenten	Volgens opmetingsplan van landmeter-expert Stef Geukens, dd. 10/08/2018.
G-H	Nieuwe grens.



LEGENDE	
○	niet gematerialiseerd grenspunt
■	bestaande paalsteen
□	nieuwe paalsteen
▭	straatkolk
⊙	inspectieput
⊗	verlichtingspaal
—•—	draadafsluiting
—	haag
---	perceelsgrens (kadastraal)
▭	perceelsgrens
▭	bestaande bebouwing
▭	bestaande bijgebouwen
▭	zone voor hoofdgebouwen
▭	zone voor bijgebouwen
▭	zone voor tuinen

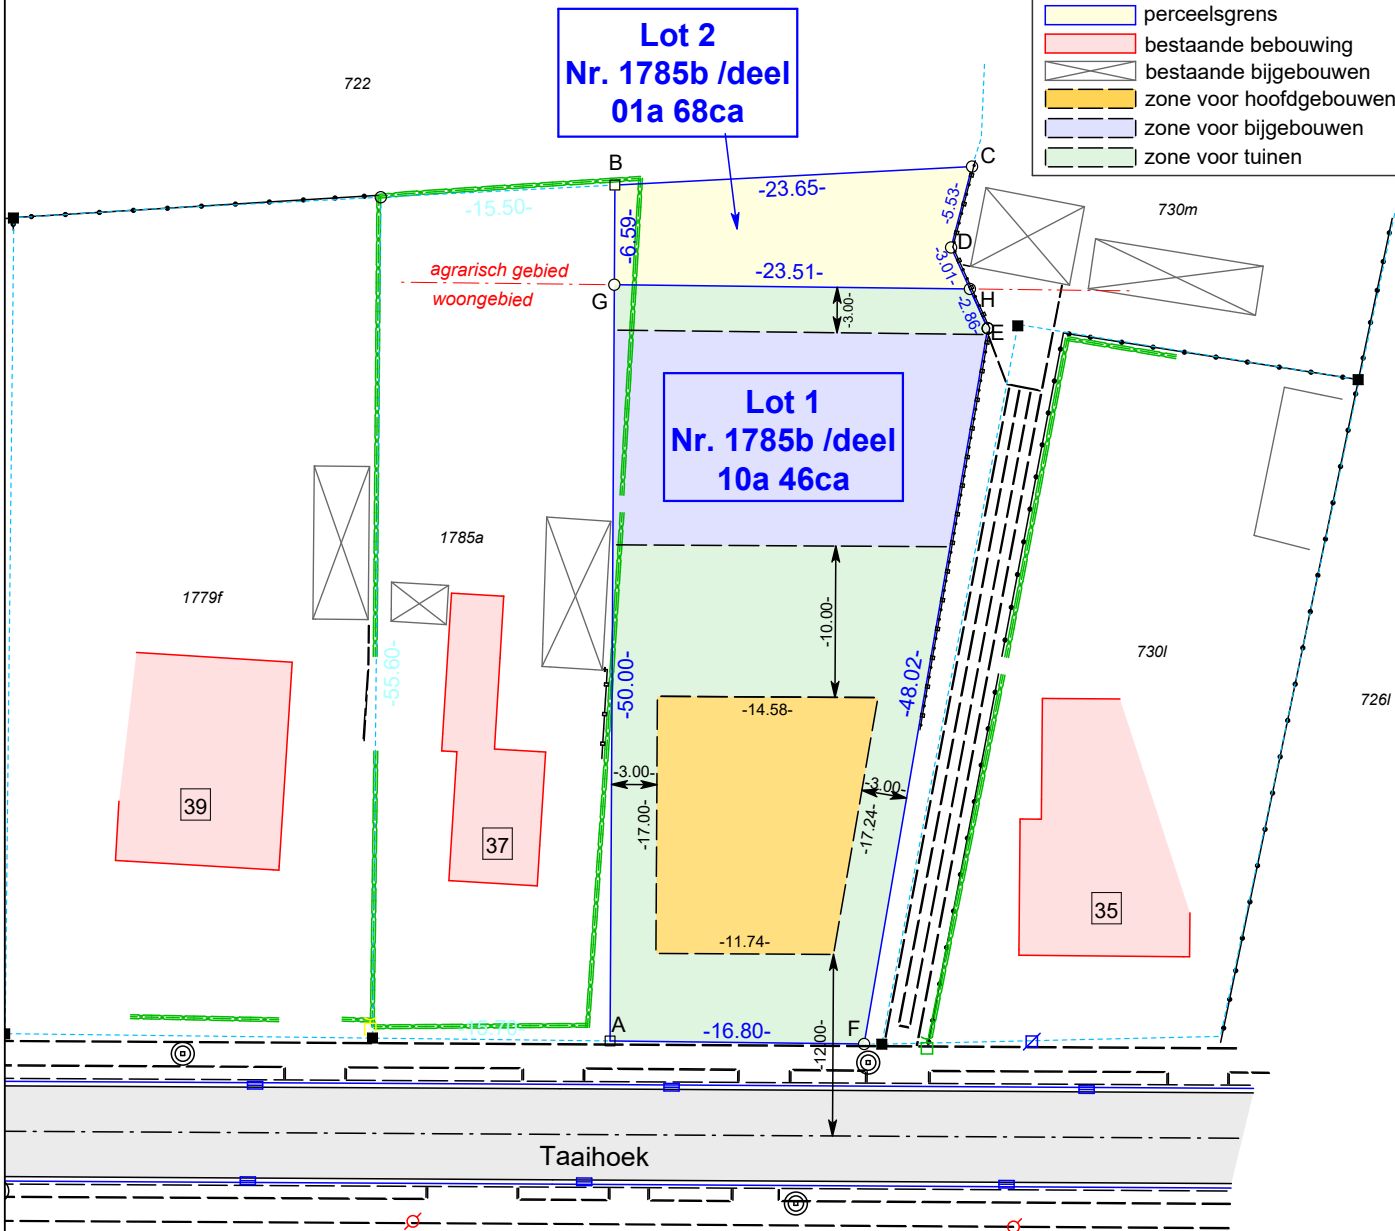

**Coördinatenlijst LB72'**

Nr	X	Y
A	203145.477	215800.243
B	203159.729	215745.480
C	203137.223	215738.220
D	203137.189	215743.749
E	203133.469	215748.289
F	203129.194	215796.114
G	203158.070	215751.854
H	203135.283	215746.075

**Datum verkavelingsvergunning: 19-07-2024**  
**Referentienummer verkavelingsvergunning: OMV\_2024066935**

Plandatum: 05/08/2024

Dossiernummer: OM23407

Landmeter: DD



Stef Geukens, Landmeter - Expert  
 (LAN14/1600), beëdigd voor de rechtbank  
 van eerste aanleg te Turnhout

LSG bv  
 Dr. Van de Perrestraat 315  
 2440 Geel

Schaal: 1/500

Formaat: A4

Referentie AAPD: 13006/10705