


GEMEENTE NIEUWRODE.

Sectie D Nr. 34

Mennes Hove.

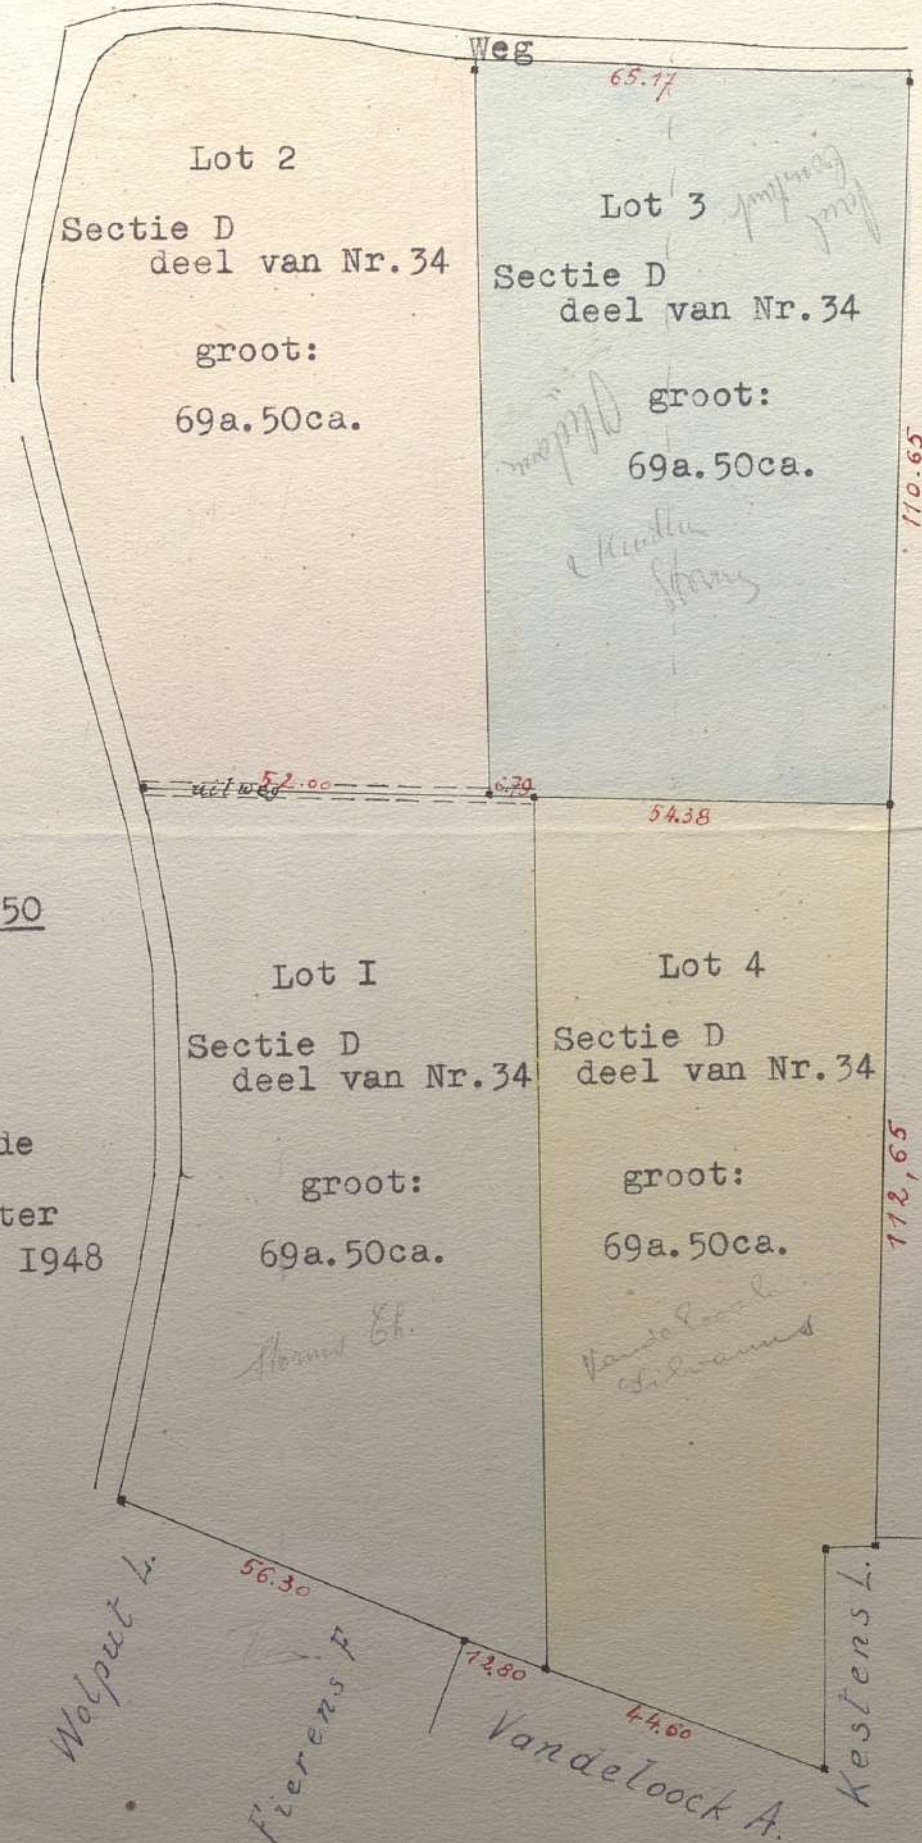

Schaal: I/I250

Opgemaakt door de  
ondergetekende  
gezworen landmeter  
Tienen 13 Maart 1948

*[Handwritten signature]*

*Stroom 6h.*

*Vande Pouch  
de Swaen*

*Wolput L.*

*Fierens F.*

*Vandeloock A.*

*Kestens L.*

*Bergen J. F.*