


Legende

RUP begrenzing	Kadastrale percelen en gebouwen
0.14 Waterloop (indicatieve aanduiding)	0.17 Gebouwen met historisch waardevol karakter
0.15 Bestaande trage wegen (indicatieve aanduiding)	Geklasseerd gebouw - beschermd monument
0.15 Toekomstige trage wegen (indicatieve aanduiding)	Gebouw opgenomen binnen vastgestelde inventaris Onroerend Erfgoed
0.16 Groene stapstenen	Gebouw met waardevolle elementen
Art. 1 Dorpscentrum	Art. 6 Landelijke rand
Art. 2 Centrumrand	Overdrukzone "Bouwvrije oeverzone"
Bouwvrije tuinzone (overdrukzone)	Art. 7 Zone voor gemengde ontwikkeling - school
Art. 3 Groen dorpspark	Art. 8 Zone voor gemeenschapsvoorzieningen met groen karakter - kerk
Deelzone A / Deelzone B	Art. 8bis Zone voor gemeenschapsvoorzieningen - begraafplaats
Art. 4 Dorpsrandlint	Art. 8ter Zone voor gemeenschapsvoorzieningen - Schoolstraat
Bouwvrije tuinzone (overdrukzone)	Art. 8quater Zone voor gemeenschapsvoorzieningen met groen karakter - oude spoorwegberm
Art. 5 Randverkeveling	Art. 9 Zone voor woonuitbreidingsgebied (overdrukzone)
Bouwvrije tuinzone (overdrukzone)	Art. 10 Natuurgebieden
	Art. 11 Agrarische gebieden
	Art. 12 Ontginningsgebieden (overdrukzone)

Bron:

- GRB, AGIV, 2017
- Vlaamse Hydrologische Atlas, GDI-Vlaanderen
- © Gewestplan, vector, toestand 01012002, bijgewerkt tot 18062014 (AGIV)
- Topografische kaart 1:50.000, raster, NGL, © Nationaal Geografisch Instituut

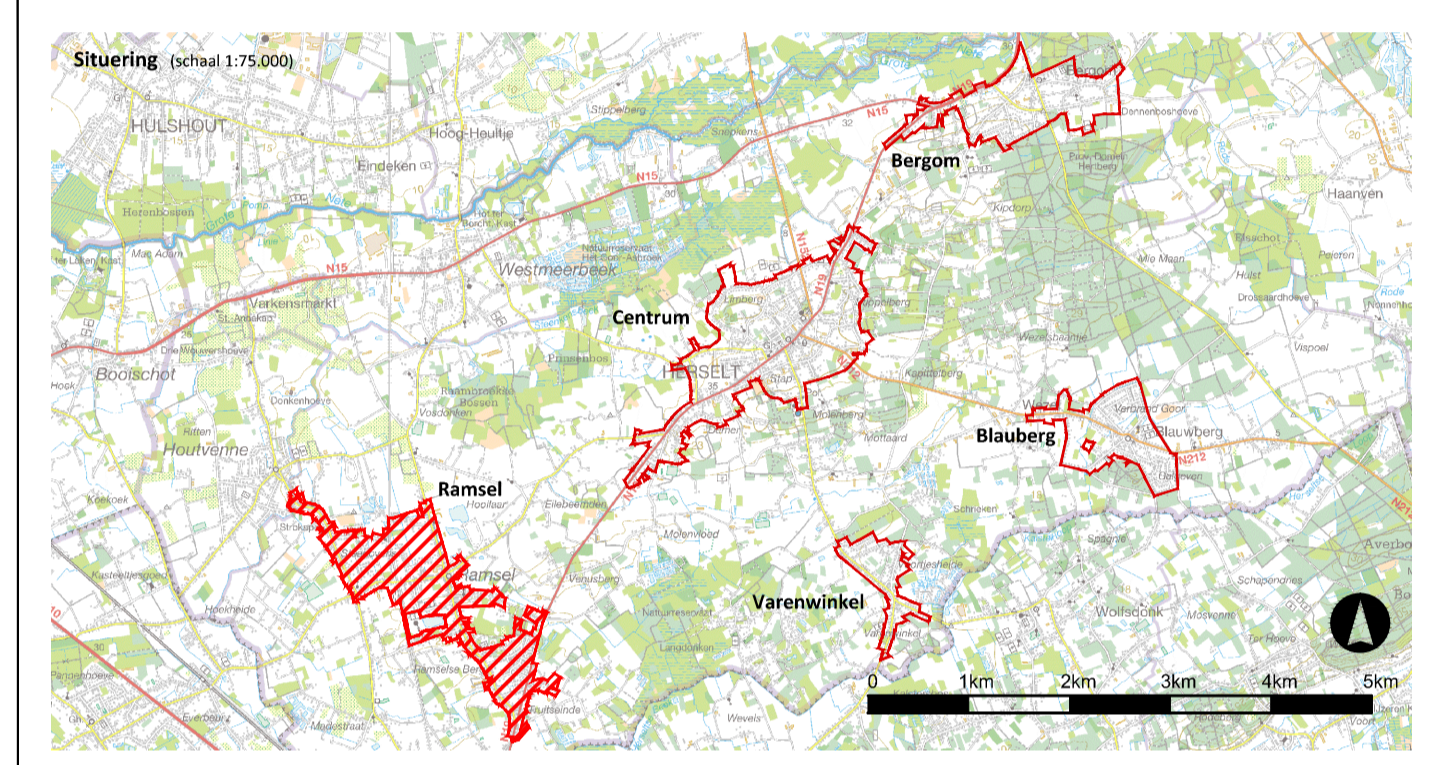

**RUP Woonkernen
Gemeente Herselt
Deelplan Ramsel**

Grafisch plan



Opdrachtgever
Gemeente Herselt
Kerkstraat 1
2330 Herselt
Tel.: +32 (0)14 53 90 00
informatie@herselt.be

Opdrachthouder
Antea group
Roderiveldaan 1
3050 Antwerpen
Tel.: +32 (0)3 221 55 00
info.be@anteagroup.be

Datum	Wijziging	Revisie	Kenmerk:
Januari 2017	Opmaak BJT, Ortho en GP	01	2265905027
April 2017	Voorontwerp RUP	02	Projecttechnicus: Bernd Reeskens
Mei 2017	Voorontwerp RUP plenaire vergadering	03	Datum: Juni 2018
September 2017	Ontwerp RUP	04	Plannr.: 02/02
November 2017	Ontwerp RUP VV	05	Formaat: A1
Juni 2018	Ontwerp RUP DV	06	Schaal: 1:5.000

Gezien en definitief vastgesteld door de gemeenteraad in zitting van

Op bevel,

De Secretaris _____ De Voorzitter _____

Expert, ruimtelijk planner
Koen Janssens

Ruimtelijk planner
Jill Loos

