


Stad AARSCHOT – 1ste Afdeling Sectie A – nr. 345/v

Schaal 1/500

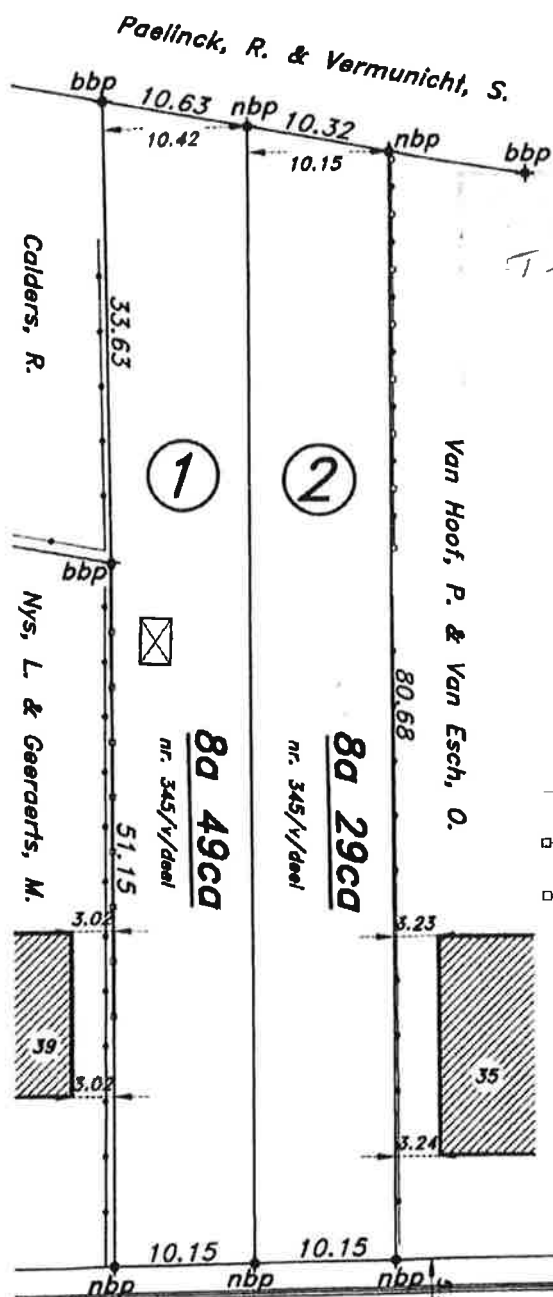

T-20/2/2003-1916

Getekend "ne varietur" door de
partijen en ons, Notaris Kurt Geyssels,
te Aarschot, om gehecht te blijven aan
een akte van ons ambt de dato 27/1/03

- nbp nieuwe betonnen scheidingsspaal
 - bbp bestaande betonnen scheidingsspaal
 - haag
 - draadafsluiting
 - afsluiting in betonplaten
- "NE VARIETUR", Aarschot de 27
Januari 2003

Opgemaakt door BENNY FEYAERTS
op 22 november 2002

Beedigd Landmeter-expert
Meetkundige-schatting o.g.

Pandhoevestraat 14
3128 TREMELO-BAAL
dossier : D 02.083