

HUISHOUDELIJKE INSTALLATIE BIJ VERKOOP WOONEENHEID, KB 08/09/2019, BOEK I, 8.4.2.2.d
INSTALLATION DOMESTIQUE LORS DE LA VENTE D'UNE UNITÉ D'HABITATION, AR 08/09/2019, LIVRE I, 8.4.2.2.d

SUMMIERE BESCHRIJVING : nominale spanning, doorsnede voedingskabel hoofdbord, type+doorsnede vertrekken, differentieel schakelaar(s)+karakteristiek(en), karakteristieken beschermingsinrichtingen


SUMMIERE SCHETS : stopcontacten, schakelaars, lichtpunten, vast –opgestelde- toestellen/machines

DESCRIPTION SOMMAIRE : tension nominal, section câble d'entrée tableau principal, type+section départs, interrupteur(s) différentiel+caractéristique(s)

CROQUIS SOMMAIRE : prises, interrupteurs, points lumineux, appareils/machines –à poste- fixe

ADRES / ADRESSE:

BIJLAGE AAN VERSLAG N° / ANNEXE AU RAPPORT N° :

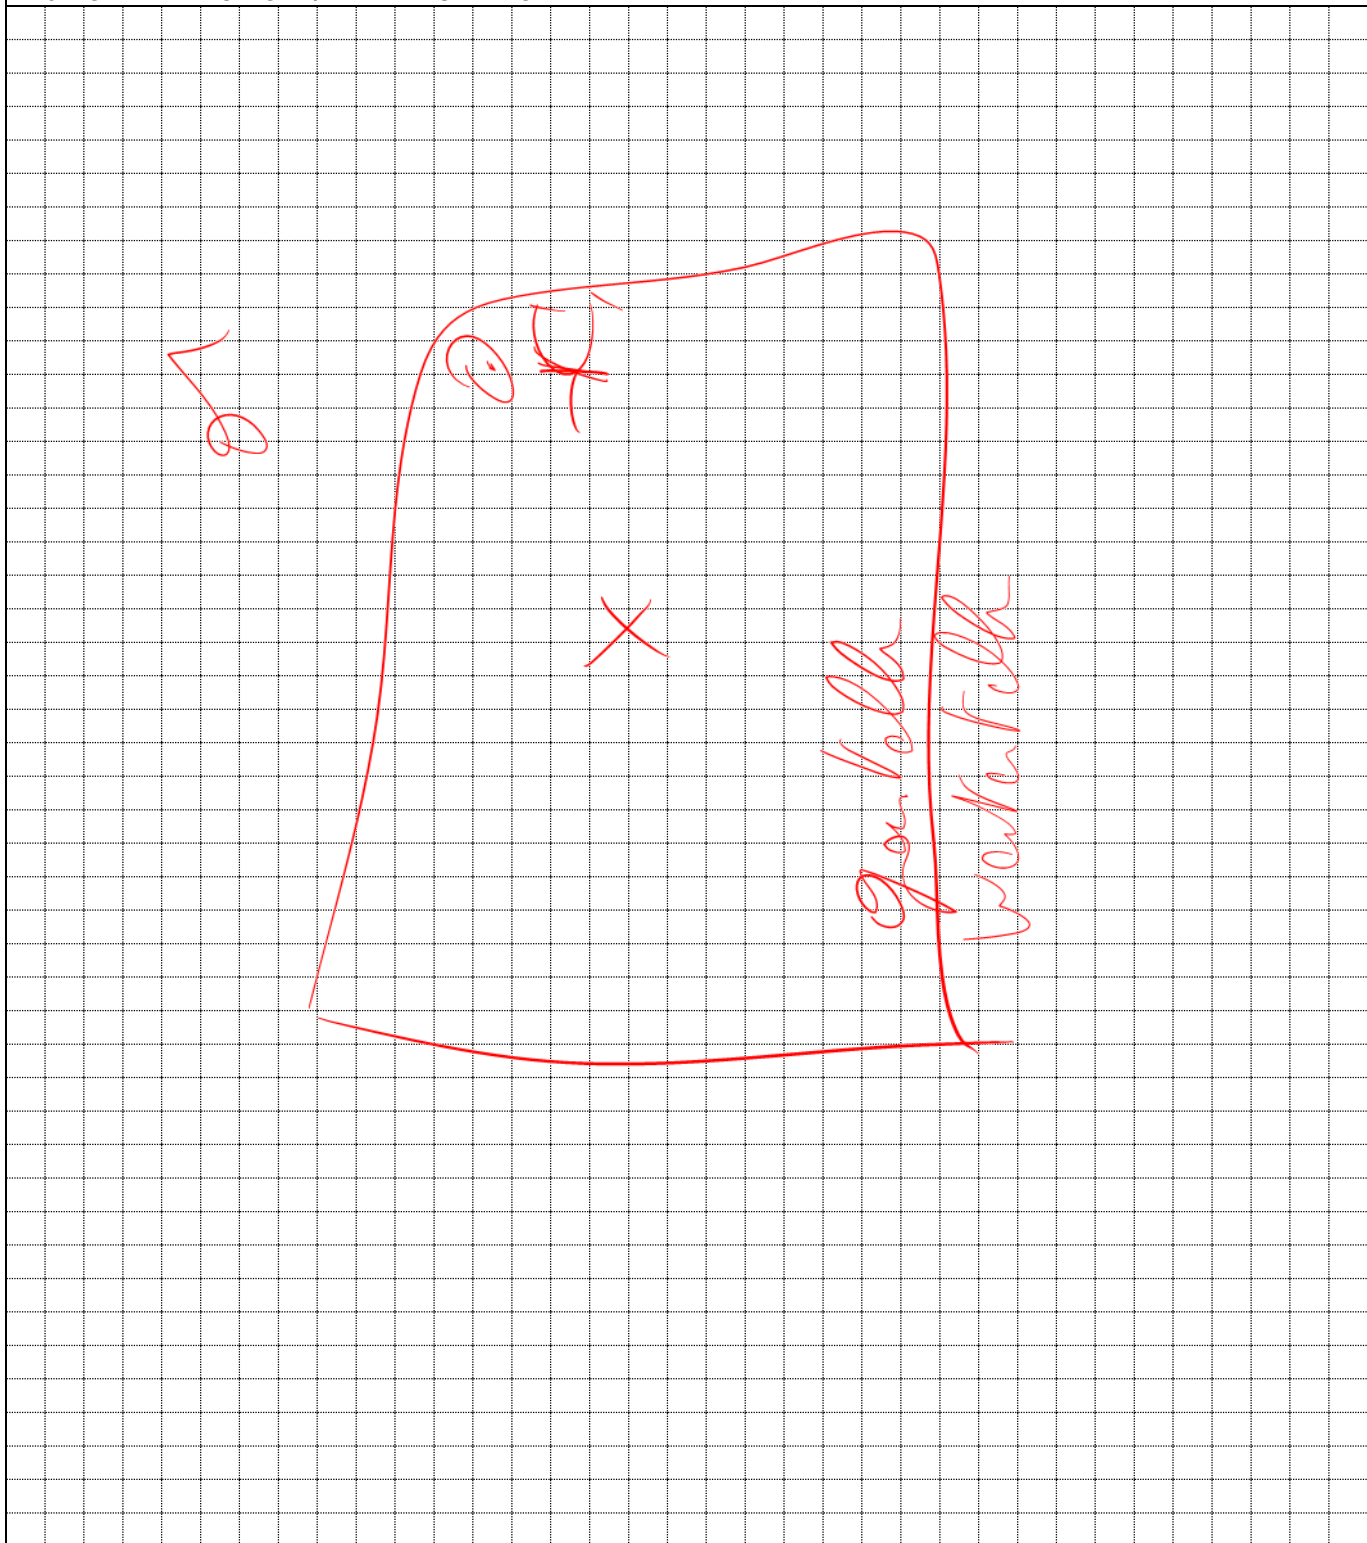

Handtekening keurder OCB

Handtekening opdrachtgever