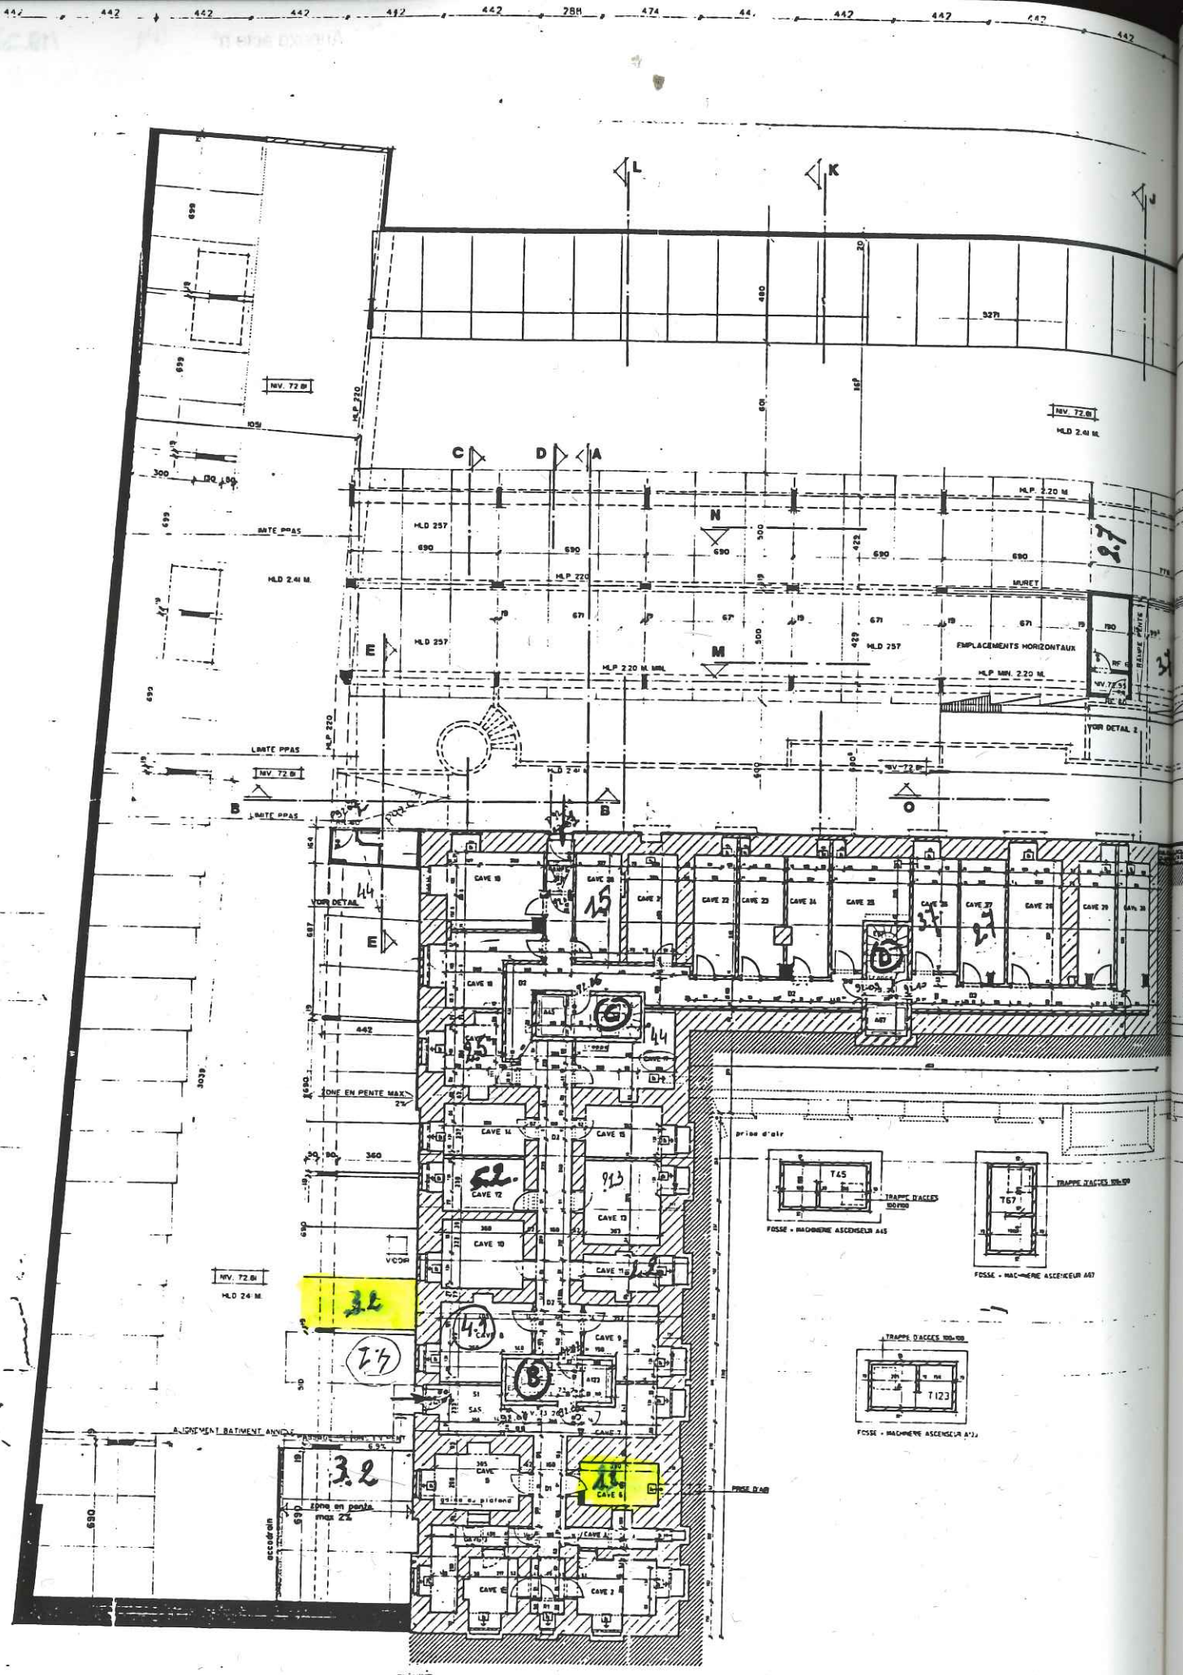

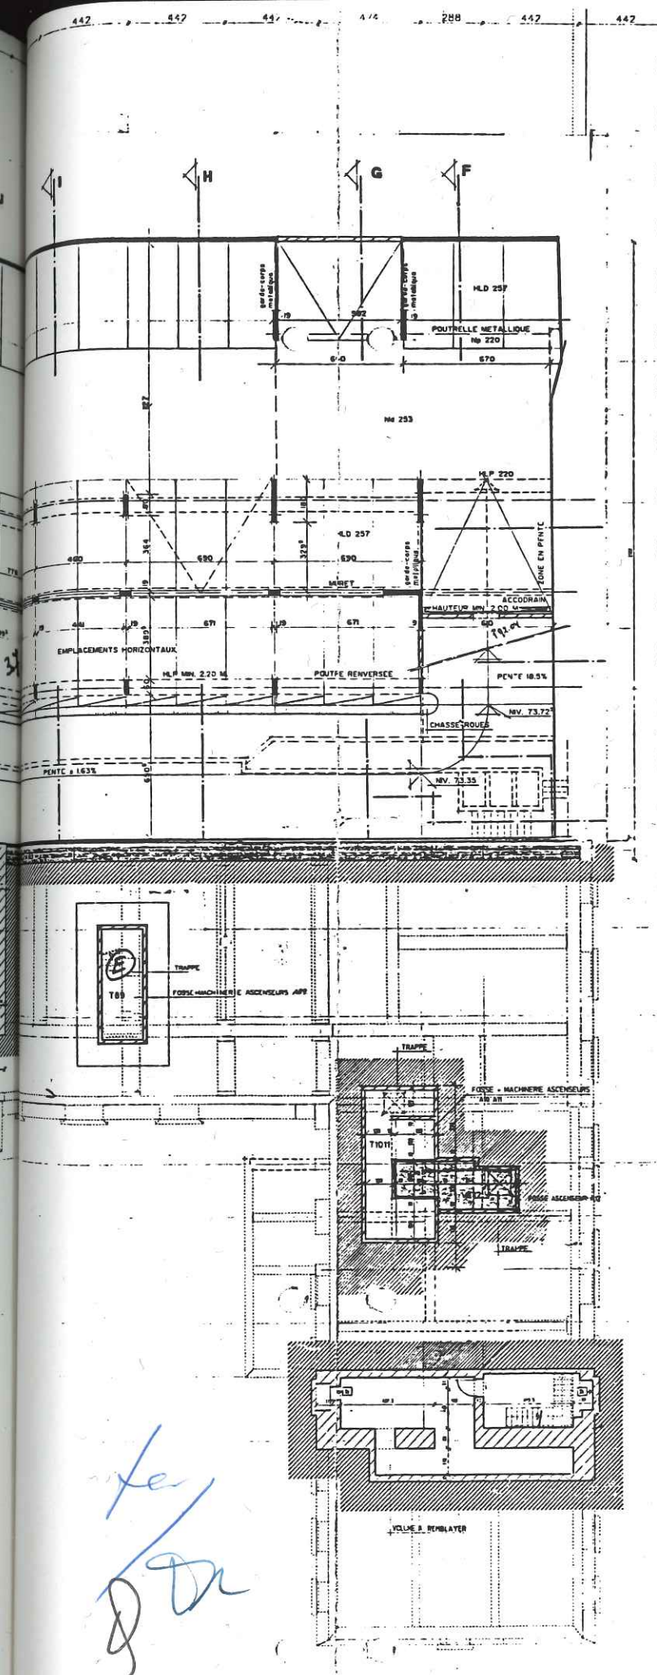

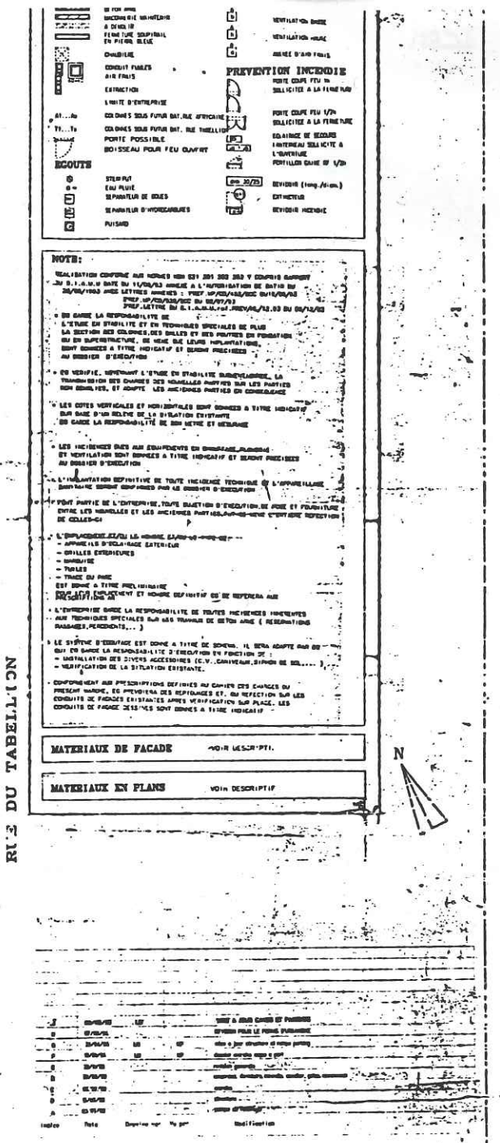

COMMUNE D'IXELLES

ILOT 167 LOT A P.P.A Nº2374 ET 2375
ARRETE DE L'EXECUTIF R.B.C 28.03.1991

MAITRE DE L'OUVRAGE:
VIRGILIUS S.A
nº 216 AV. MARCEL THIRY 1200 BRUXELLES

ARCHITECTE:
Atelier d'Architecture ALTA
P.BARRAS M.PIZZUTI A.VERTOMMEN
PLACE E.J. ALEXY 28A 1050 BRUXELLES tel.02/640.42.20 fax:02/640.27.06

PROJET: 1ere PHASE

RENOVATION DES BATIMENTS A FRONT DE LA CHAUSSEE DE WATERLOO
CONSTRUCTION DE PARKING EN SOUS SOL
AMENAGEMENT DES ZONES DE RECUL ACCESSIBLES AU PUBLIC

STADE:	ECHELLE	1/100	DOSSIER	Nº
PERMIS D'URBANISME	N. VERIF.	73.26	SCC	93.1
ADJUDICATION/MARCHE	DATE	19/04/93		
EXECUTION				

OBJET: -2
2ème SOUS-SOL

PLAN Nº 3.12 bis

SURFACE: 180 m²