ELECTROTEST
Technische Controles en Opleidingen
Contrôles Techniques et Formations

N° 234/INSP

Maatschappelijke zetel / Siège social
Electro-Test vzw/asbl
Kerkstraat 33, 1820 Melsbroek
Tel. 02 751 98 39
Fax 02 751 52 09

Distributienetbeheerder :
Gestionnaire de réseau de distribution : Sibelga

Nr teller 6071958
N° comp :

Verslag van onderzoek:
Rapport de contrôle: 16201602905

EAN code :

Aard onderzoek : AREI ART Genre de contrôle : RGIE ART	86	+95	270	271	276	276bis	TT	Voorschr. netbeheerder Prescription du gest. de réseau de distr.
		○	○	○	●	○	X	○

Plaats van het onderzoek :
Lieu du contrôle : Rue Antoine Bréart 99 1060 Bx

Eigenaar
Propriétaire : Adres / Adresse : Idem

Installateur : Kuipelec SPRL
BTW / TVA 0537.88.306

Datum van het onderzoek
Date du contrôle : 29/11/2016

Ik. / C.I. :
Inspecteur Vandurpele

Onderzoek / Contrôle : ○ Woning / maison ● Appart. Rdch ○ S/s ○ Verdieping

Spanning / Tension : 3x230	Meter / bord verbinding / Liaison compteur-tableau : 3x10 mm²	Max. beveiliging / Protection max. : 40A
Aardelectrode / Electrode de terre : 26 Ohm	Isolatie / Isolement : 10,7 Mohm	Aantal verdeelborden / Nombre de tableaux : 1+1

Differentieelschakelaars / Interrupteurs différentiels			Aantal eindstroombanen / Nombre de circuits terminaux : 22+7	TestΔIn		1.ΔIn		AREI / RGIE			
In (A)	Δ In (mA)	type		OK	NOK	OK	NOK	270	271	271bis	278
40/4	300	A	Generale A->17->U	●	○	●	○	○	○	○	○
			Voir	○	○	○	○	○	○	○	○
40/4	30	A	pour L->7->U	○	○	○	○	○	○	○	○
40/4	30	A	pour V->AB	●	○	●	○	○	○	○	○

Visueel nazicht : algemeen : OK ● NOK ○ direkte aanraking : OK ● NOK ○
Contrôle visuel : général : contact direct :

Indirecte aanraking : OK ● NOK ○
Contact indirect :

Aansluitingen : OK ● NOK ○
Raccordements :

Potentiaalvereffeningen : OK ● NOK ○
Liaisons equipotentielles :

Inbreuken/Infractions : *(zie keerzijde / voir verso)*
Opmerkingen/Remarques :

VISUM :
Datum/date :

ELECTROTEST
Marc Vandenbulcke
Hoofdinspecteur
marc.vandenbulcke@electro-test.be
Gsm 0475 623,484

Besluit / Conclusion :

Niet conform		Conform		N° vorig rapport
276bis AK ○ → 18 m → 274 AK ○		276bis HK ○	274 HK ○	... / ...
271 AK ○		271 HK ○		... / ...
276 AK ○		276 HK ○		... / ...

L'installation électrique est conforme aux prescriptions du R.G.I.E.
De elektrische installatie voldoet aan de voorschriften van het A.R.E.I.

☐ Les bornes de l'interrupteur différentiel général sont rendues inaccessibles par scellage. De ingangsklemmen van de algemene differentieelschakelaar zijn onloegankelijk gemaakt door verzegeling. Le schéma unifilaire et de position ont été visés et sont conformes avec l'installation - Het éendraad- en situatieschema werden voor gezien getekend en stemmen overeen met de installatie.Le prochain contrôle périodique est à effectuer dans le délai prescrit par la réglementation en vigueur (art. 271 R.G.I.E.) - De volgende periodieke controle moet worden uitgevoerd binnen de door de van kracht zijnde reglementering voorgeschreven termijn (art. 271 A.R.E.I.) Prochaine visite de contrôle: / Volgende controlebezoek: 29/11/2041


☐ **L'installation électrique n'est pas conforme aux prescriptions du R.G.I.E. De elektrische installatie voldoet niet aan** de ... R.E.I.
☐ Conformément à l'art. 274 du RGIE, les travaux nécessaires pour faire disparaître les infractions constatées pendant la visi... ulés sans ... toutes ... visite
mesures adéquates doivent être prises pour qu'en cas de maintien en service des installations, les infractions ne constituent ... ...ons.
complémentaire est à exécuter par le même organisme un an au plus tard après la date de ce contrôle. Passé ce délai, ...ezoek ... ...ng uitgevoerd
Overeenkomstig art. 274 van het A.R.E.I., de werken, nodig om de inbreuken te doen verdwijnen die opgemerkt werden ... voor d... ...Een aanvullend
worden en alle maatregelen moeten getroffen worden opdat de in overtreding zijnde installatie, indien zij in dienst blijft, ge... ...a inbreuken.
bezoek moet door hetzelfde organisme worden uitgevoerd ten laatste één jaar na keuringsdatum. Na deze datum wordt de ... ...wezen FOD verwitt...
☐ La visite de contrôle prévue par l'art. 276 bis du R.G.I.E. doit avoir lieu au plus tard 18 mois après l'acte de vente
Het controlebezoek voorzien door art. 276bis van het A.R.E.I. moet plaats hebben uiterlijk 18 maanden na de datu...

voor de directeur, de inspecteur/pour le directeur, l' inspecteur

Herinnering van de reglementaire voorschriften: a) de verplichting het P.V. van het controlebezoek bewaren in het dossier van de elektrische installatie; **b) de verplichting** in het dossier elke wijziging aangebracht aan de elektrische installatie te vermelden; **c)** de verplichting de F.O.D. die Energie onder zijn bevoegdheid heeft onmiddellijk in te lichten over elk ongeluk aan personen overkomen en rechtstreeks of onrechtstreeks te wijten aan de aanwezigheid van elektriciteit; **d) de verplichting**, wanneer er overtredingen zijn vastgesteld tijdens het controleonderzoek, een nieuw controleonderzoek te doen verrichten door hetzelfde erkend organisme om na te gaan of na afloop van de termijn van één jaar de overtredingen verdwenen zijn. Indien tijdens dat tweede onderzoek wordt vastgesteld dat er nog overtredingen overblijven, moet het erkend organisme een kopie van het procès-verbaal van het controleonderzoek sturen naar de Algemene Directie Energie die belast is met het hoog toezicht op de huishoudelijke elektrische installaties.

Rappel des prescriptions réglementaires: **a)** l'obligation de conserver le P.V. de visite de contrôle dans le dossier d'installation électrique; **b)** l'obligation de renseigner dans le dossier toute modification intervenue dans l'installation électrique; **c)** l'obligation d'aviser immédiatement le S.P.F. ayant l'Energie dans ses attributions, de tout accident survenu aux personnes et dû directement ou indirectement, à la présence d'électricité; **d)** l'obligation lorsque des infractions ont été constatées lors de la visite de contrôle, de faire effectuer une nouvelle visite de contrôle par le même organisme agréé afin de vérifier la disparition des infractions au terme du délai de un an. Dans le cas où, lors de cette seconde visite, des infractions subsistent, l'organisme agréé se doit d'envoyer une copie du procès-verbal de visite de contrôle à la Direction générale de l'Energie préposée à l'haute surveillance des installations électriques domestiques.


RAPPELS - NF - 02.09.2015 Algemene voorwaarden: op aanvraag of via website - Termes et conditions: sur demande ou via notre site internet.

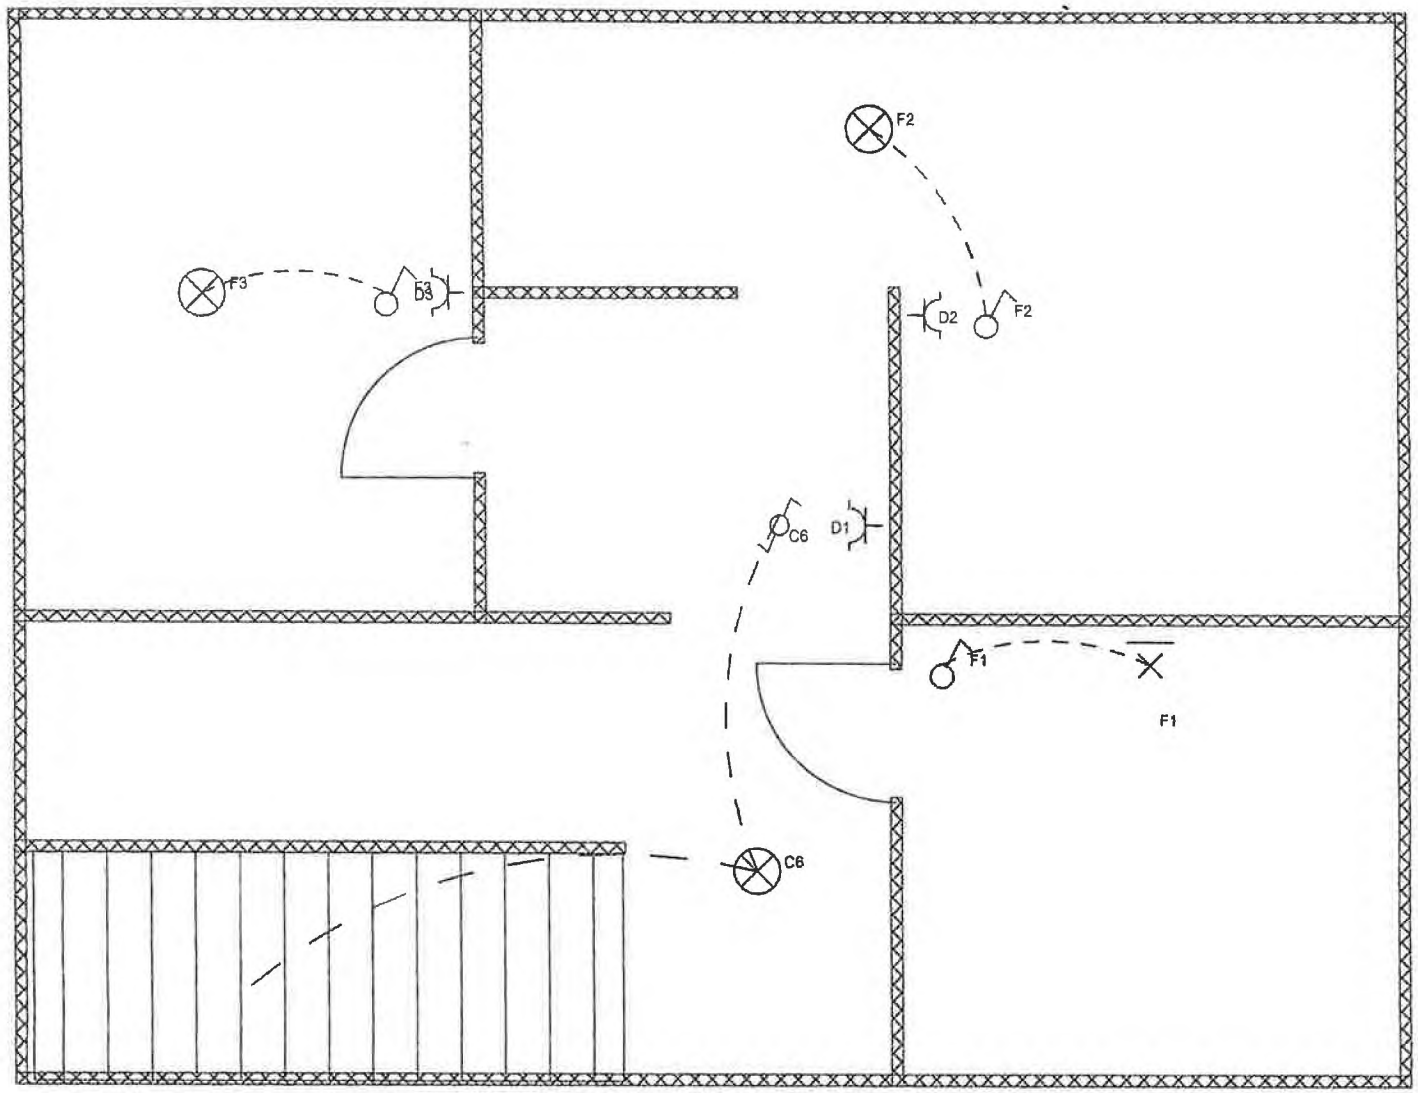

INSTALLATEUR		CONTROLE		CHANTIER		3ième etg	2x230V~
Nom	KURPELEC SPRL CH;DE NINOVE 517	ORGANIS.	..	Nom	Antoine Bréart 99 2ième etg		Antoine Bréart 99 2ième et
TVA	BE 503 788 306	Nom	..	Rue	..		1060 SAINT-GILLES
Date	28/11/2016	Date	..	Comm	..		
Sign	1070 BXL	Sign	..	Sign	..		Rue

ELEC EST
Marc
Ingénieur AA
marc.vanderaa@e test.be
Gsm 0475 623.494


Model fix-o-cad

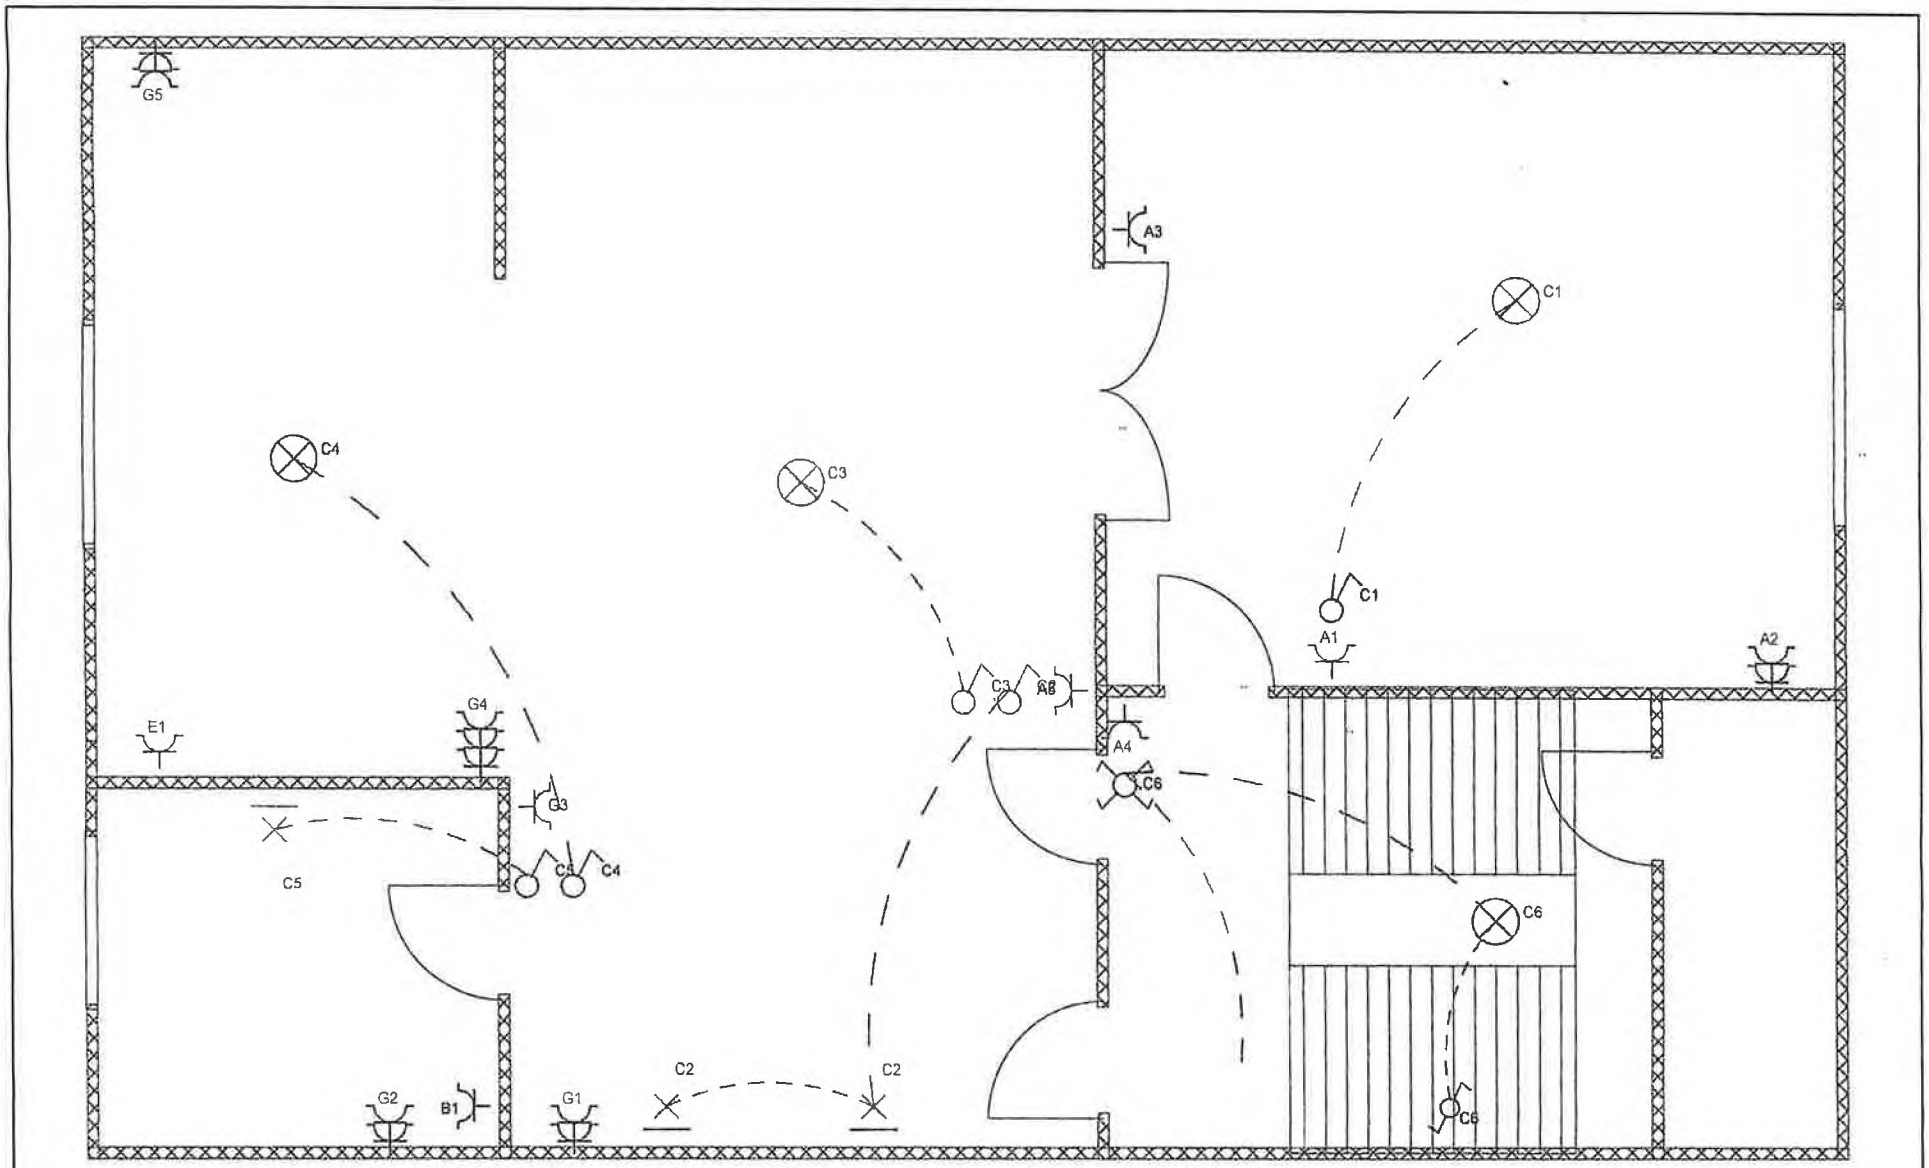

INSTALLATEUR		CONTROLE		CHANTIER		2iéme etg	2x230V~
Nom	KURPELEC SPRL CH;DE NINOVE 517	ORGANIS.	..	Nom	Antoine Bréart 99 2iéme etg		Antoine Bréart 99 2ième et
TVA	BE 503 788 306	Nom	..	Rue	..		1060 SAINT-GILLES
Date	28/11/2016	Date	..	Comm	..		
Sign	1070 BXL	Sign	..	Sign	..		Rue

ELECT TEST Marc V ider AA Hoofd leur marc.vanderaa@tel Cert. 0475 Secteur Hoofdtuba

Logiciel fix-o-cad

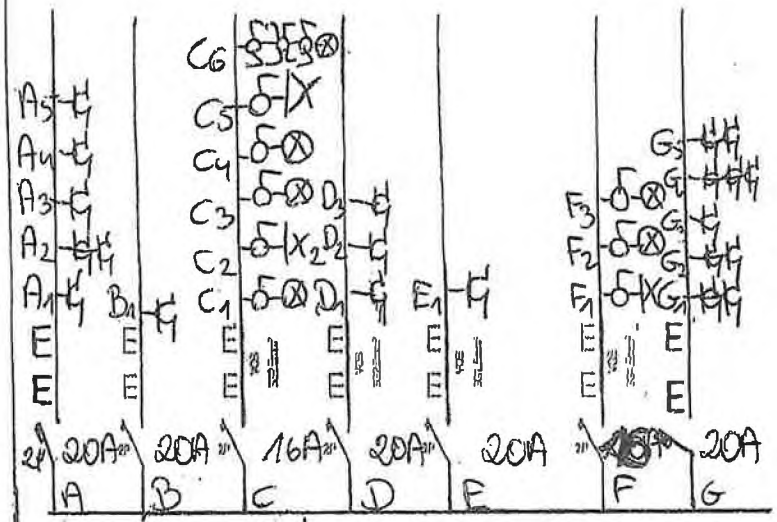

4x10+10mm²

2P 63A
30mA

4X10+10mm²

2P 63A
300mA

INSTALLATEUR		CONTROLE		CHANTIER	Schema1A
Nom	KURPELEC SPRL	ORGANIS.		Nom	
TVA	BE603 700.308	Nom		Rue	
Date		Date		Comm	
Sign.	CH DE NINOVE 612 1070 BXL	Sign.		Sign.	