



Beter gekeurd
Bien vérifié

PROCES-VERBAAL VAN HET ONDERZOEK VAN EEN ELEKTRISCHE LAAGSPANNINGSINSTALLATIE

DE INSTALLATIE IS CONFORM

Het onderzoek gebeurt volgens werkinstructie 10le006 of 10le008 op basis van de hieronder vermelde voorschriften.

Uw controle werd uitgevoerd door BTV VZW, kantoor BTV Oost-Vlaanderen, Industriepark - Zwijnaarde 3B, 9052
ZWIJNAARDE
T: 09 252 45 45, E: btv.oostvlaanderen@btvcontrol.be

Verslagnummer: 0260-180807-02

Datum van het onderzoek : 07/08/18

Extra controle datums:

ALGEMENE GEGEVENS:

ADRES INSTALLATIE :

EIGENAAR :

Adres :

OPDRACHTGEVER :

Adres :

INSTALLATEUR :

Adres :


BTW of IK :

EAN :

Teller nr.

Index :

Visualisatie van de installatie

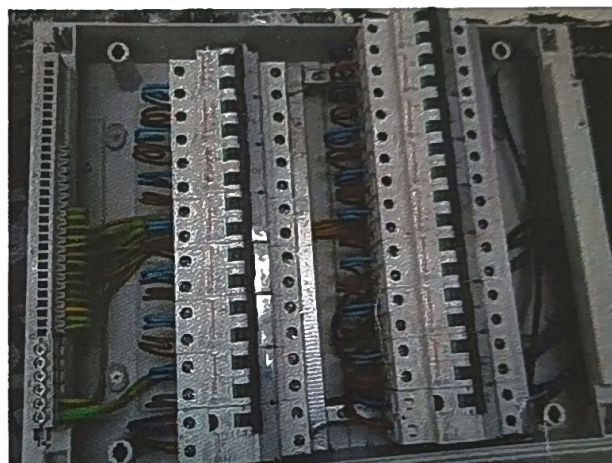

ALGEMENE BESCHRIJVING EN KENMERKEN:

Aard installatie : Nieuwe Installatie /
Begin werken fundering: Voor 01/10/81
Aansluiting spanning : Mono 230V
Voedingskabel hoofdbord : 4 x 10 mm²
Type van de aardelektrode: Pennen
Aantal borden : 1
Uitwendige invloedsfactoren :

Type der Lokalen : wooneenheid
Elektrische installatie : Na 01/10/81
AREI art. : 86
Bescherming van de aansluiting : max 40 A
Alg. schakelaar: type : 2p 40A/300mA
Aantal eindstroombanen : 15
Schema : TT

ONDERZOEK:

Controlebezoek volgens : AREI art. 270,

VMA - 44

MA-LS-02/2015



1 / 3



Beter gekeurd
Bien vérifié

PROCES-VERBAAL VAN HET ONDERZOEK VAN EEN ELEKTRISCHE LAAGSPANNINGSINSTALLATIE

Aard van het onderzoek : Gelijkvormigheidsonderzoek

METINGEN:

RA: 28 Ohm RI tot 10 MOhm

BESCHRIJVING:

Zie eendraadsschema en situatieschema in bijlage.

FASTGESTELDE INBREUKEN

Geen

NOTA'S

Geen

BESLUIT

De installatie is conform.
De ingangsklemmen van de algemene ADS werden verzegeld.
De ééndraads - en situatieschema's werden voor gezien getekend.
De installatie dient opnieuw gecontroleerd uiterlijk op 07/08/2043 (art. 271 AREI) alsook voor de ingebruikname van elke belangrijke wijziging of beduidende uitbreiding, uitgevoerd voor deze datum.

De agent-onderzoeker,
0260 GEERT CNUDDÉ

voor De Directeur,

UITGEVOERDE CONTROLES

Tijdens het controleonderzoek van huishoudelijke installaties (art. 271)

- a) de controle van de uitvoering van de elektrische installatie overeenkomstig de schema's;
 - b) de controle van de staat (vasthechtingen, beschadiging,...) van het vast geïnstalleerd elektrisch materieel in het bijzonder wat betreft de schakelaars, de stopcontactdozen, de aansluitingen in de verdeelborden,...;
 - c) de controle van de beschermingsmaatregelen tegen elektrische schokken bij rechtstreekse en onrechtstreekse aanraking;
 - d) de controle van de werking van de differentieelstroominrichtingen via de eigen testinrichting;
 - e) de controle van de foutlussen en de juiste aansluiting van de differentieelstroominrichtingen via de opwekking van een foutstroom van minimum 2,5 maal de gevoeligheid van het apparaat;
 - f) de controle van de continuïteit van de equipotentiale verbindingen (hoofd- en bijkomende) en van de beschermingsgeleiders van de stopcontactdozen en van de vaste, vast opgestelde of verplaatsbare toestellen met vaste standplaats van de klasse 1
 - g) de visuele controle van vast of vast opgesteld materieel dat gevaar kan opleveren voor personen en goederen;
 - h) de visuele controle van verplaatsbaar materieel dat gevaar kan opleveren voor personen en goederen.
- Behoudens inbreuken, wordt de overeenstemming bevestigd tussen de geïnstalleerde beschermingsinrichtingen tegen overstroom en de doorsneden van de respectievelijke stroombanen die ze beschermen.

PLICHTEN VAN DE EIGENAARS, BEHEERDERS, HUURDERS

- a) de verplichting het proces-verbaal van het controlebezoek te bewaren in het dossier van de elektrische installatie samen met de ééndraadschema's en de situatieplannen;
- b) de verplichting in het dossier elke wijziging aangebracht aan de elektrische installatie te vermelden;
- c) de verplichting de Federale Overheidsdienst die Energie onder zijn bevoegdheid heeft onmiddellijk in te lichten over elk ongeluk aan personen overkomen en rechtstreeks of onrechtstreeks te wijten aan de aanwezigheid van elektriciteit;
- d) de verplichting, wanneer er overtredingen zijn vastgesteld tijdens het controlebezoek, een nieuw controlebezoek te doen verrichten door hetzelfde erkend organisme om na te gaan of na afloop van de termijn van één jaar de overtredingen verdwenen zijn. Indien tijdens dat tweede onderzoek wordt vastgesteld dat er nog overtredingen overblijven, moet het erkend organisme een kopie van het proces-verbaal van het controlebezoek sturen naar de Algemene Directie Energie die belast is met het hoog toezicht op de huishoudelijke elektrische installaties.

Betekenis van de nota's: betreffen gebreken die geen invloed hebben op de besluitvorming, vaststellingen die buiten het kader van onderzoek vallen maar een gevaar inhouden voor de veiligheid, of organisatorische gegevens.

VMA - 44

Verslagnummer 0260-180807-02



2 / 3



Beter gekeurd
Bien vérifié

PROCES-VERBAAL VAN HET ONDERZOEK VAN EEN ELEKTRISCHE LAAGSPANNINGSINSTALLATIE

WELKE STAPPEN NEMEN ALS INSTALLATIE CONFORM IS

STAP 1

Lees dit proces-verbaal zorgvuldig en besteed aandacht aan de eventuele nota's.

STAP 2

Bij belangrijke uitbreidingen van de installatie, laat opnieuw controleren.

STAP 3


Een herkeuring van de installatie is verplicht voor 07/08/2043.

STAP 4

BTV Oost-Vlaanderen staat tot uw dienst voor de noodzakelijke keuringen.


1

Situatieschema beneden: Living, keuken, berging, badkamer, hal, buiten

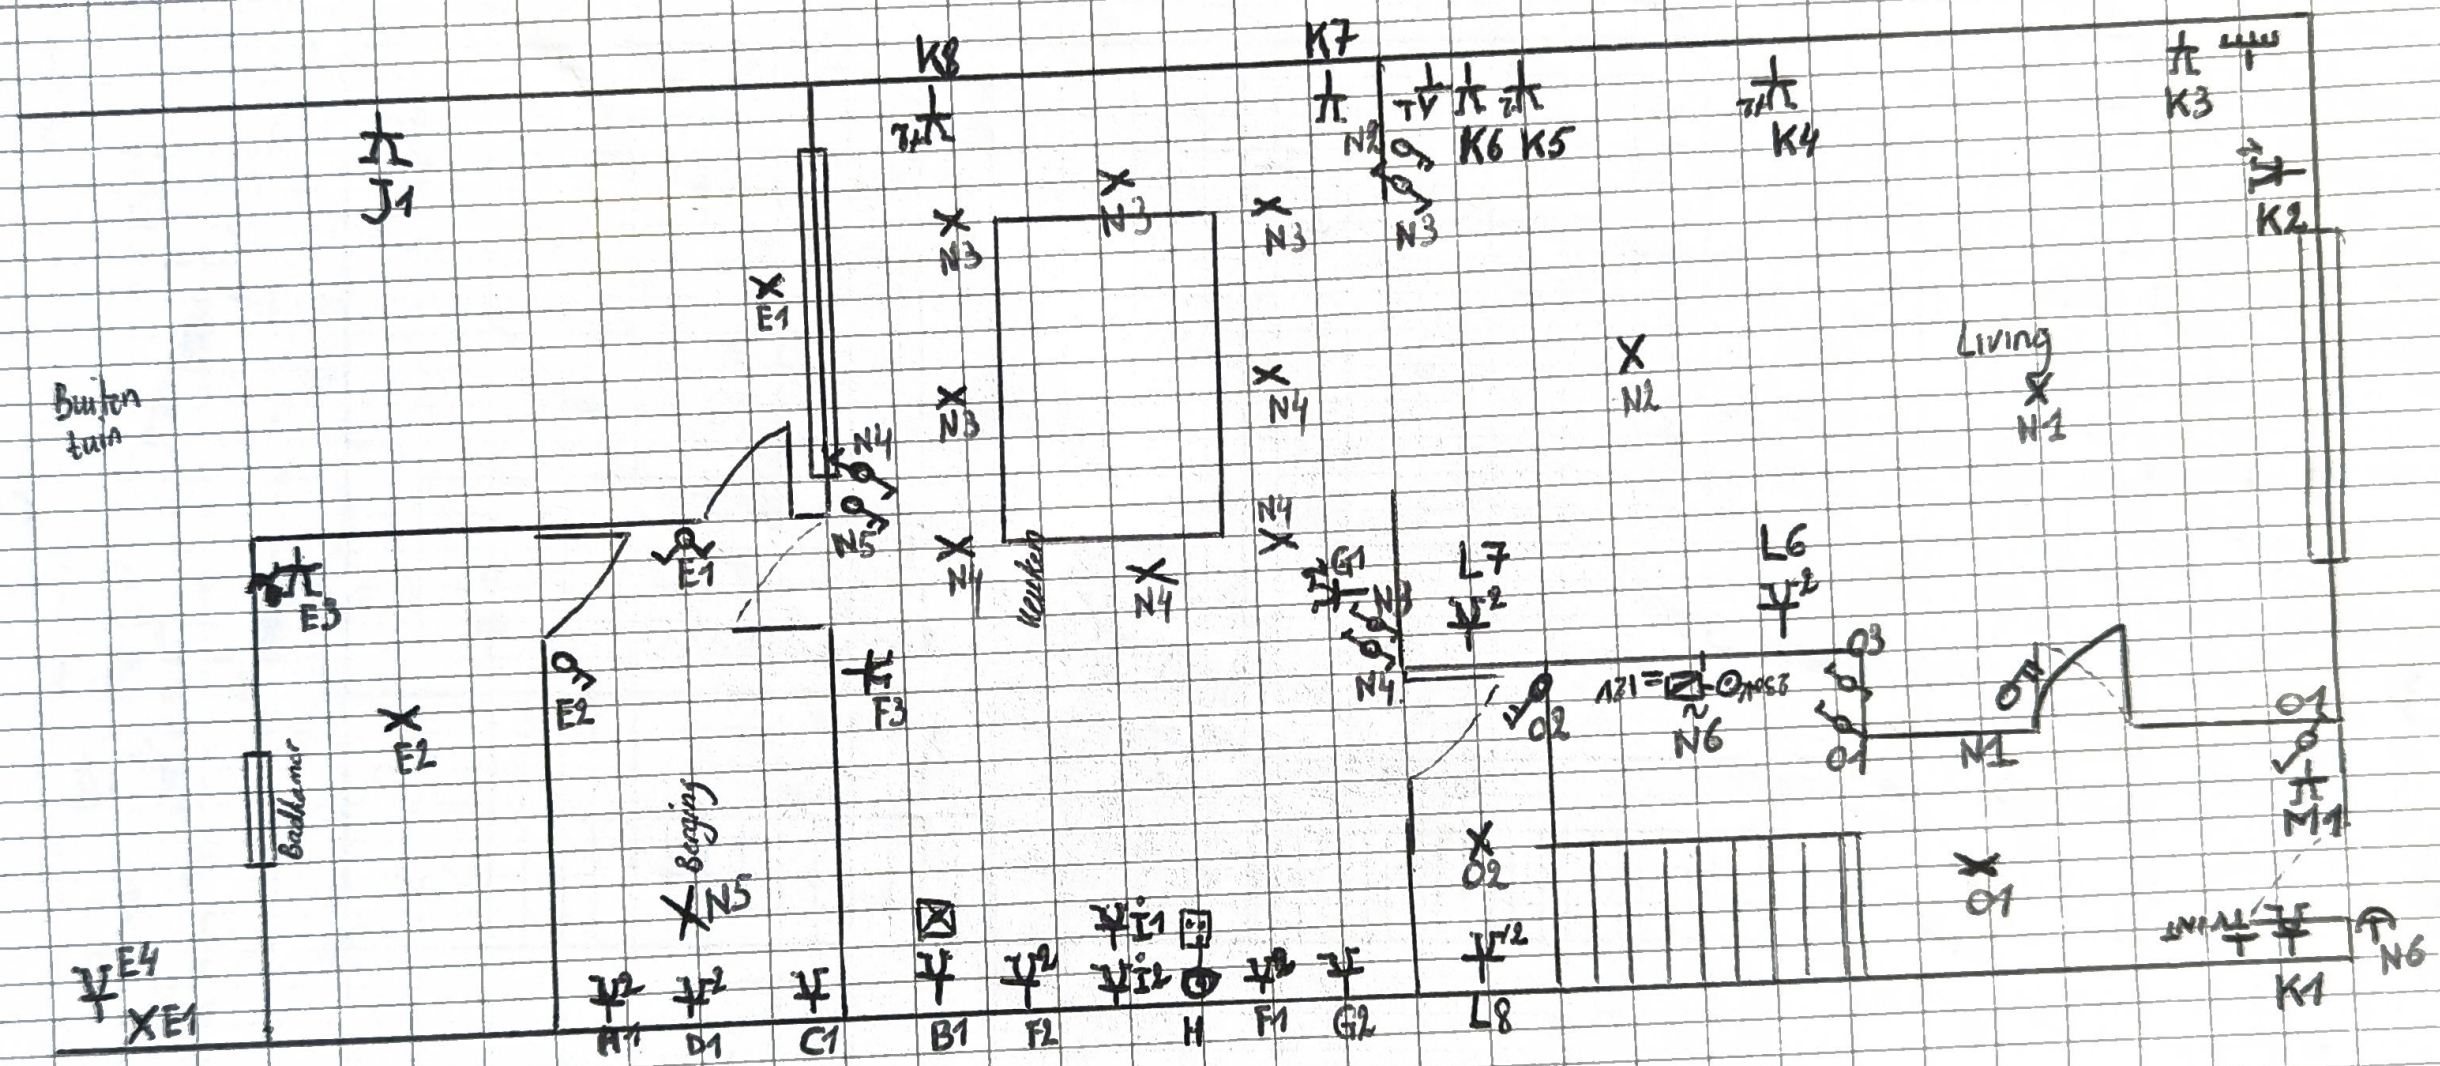

Net	Bouwheer	Locatie werk	Uitvoer der	Stempel of handtekening
TT-NET EXVB 4 X 16 mm ² In 40 A	Ihsan Kacar Sterrestraat 169 9160 Lokeren / België	Sterrestraat 169 9160 Lokeren / België	Ihsan Kacar	Keuring <u>sergeant</u> Gekzan en gecontroleerd


Situatieschema boven slaapkamers 1 en 2 + hal

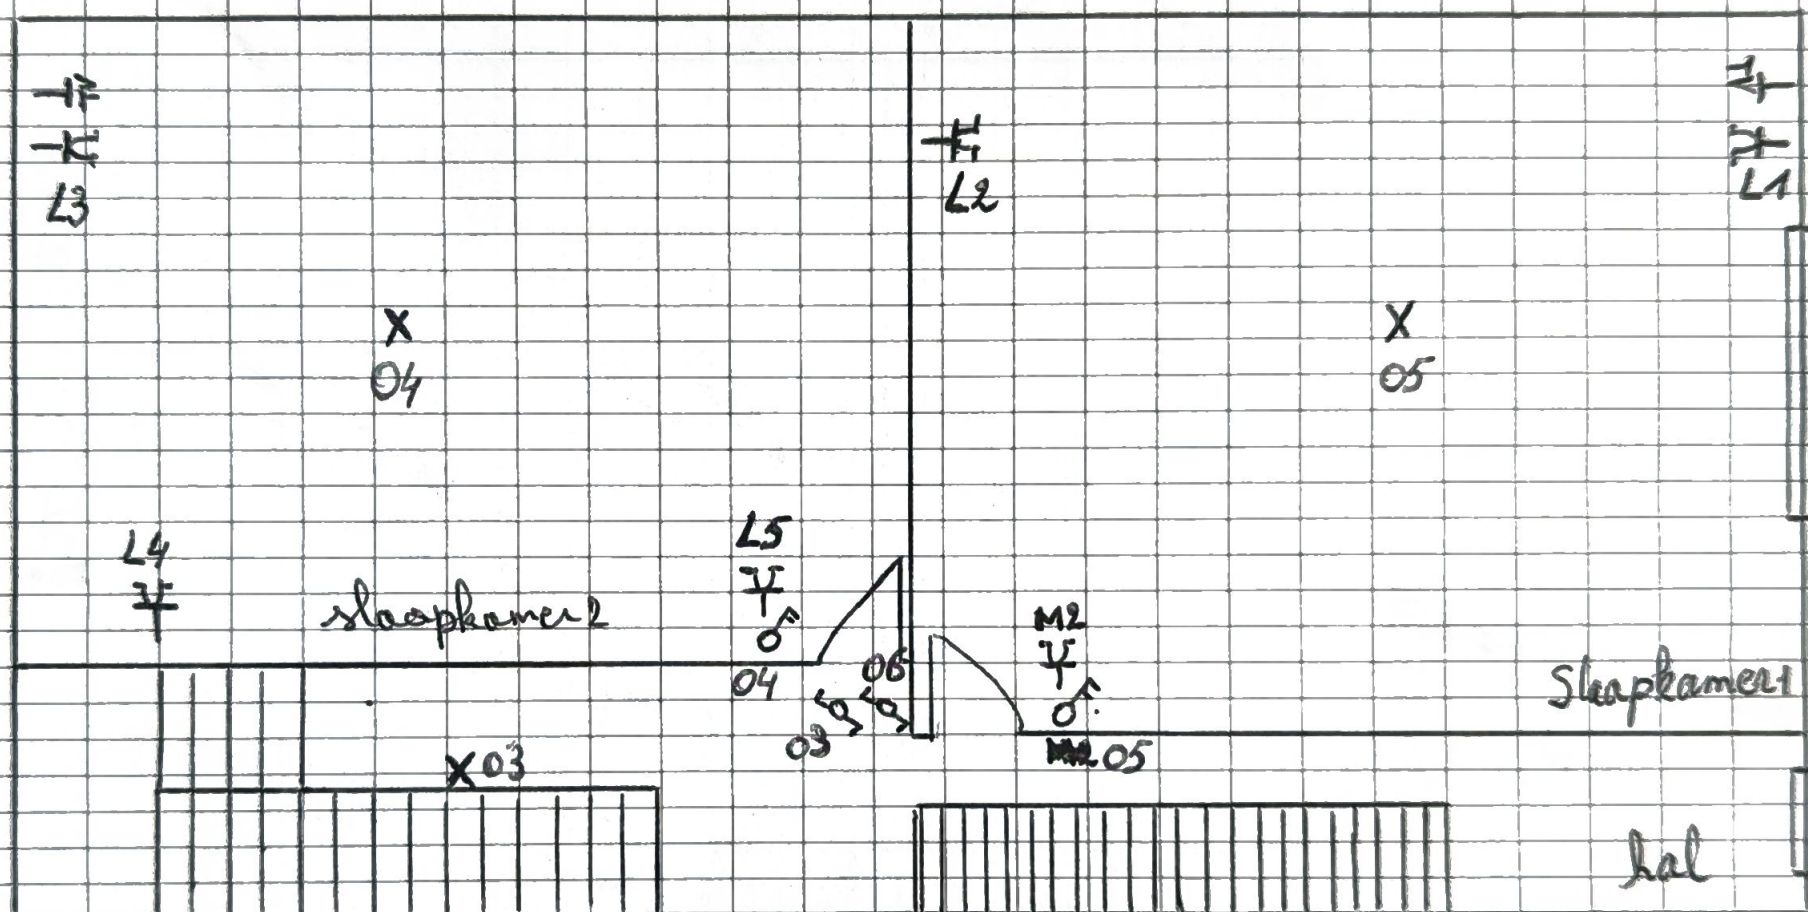

<u>Net</u>	<u>Bouwer</u>	<u>Locatie</u>	<u>Vrijgave</u>	<u>Stempel of handtekening</u>
TT-NET EXVB 4x16 mm ² In 40A	Ihsan Kacar Sterrestraat 169 9160 Lokeren / België	Sterrestraat 169 9160 Lokeren / België	Ihsan Kacar	<u>Keuringsorganisme</u> Gefix en gecontroleerd

bl. 3

Situatieschema Zolder Slaapkamers 3 en 4 + hal

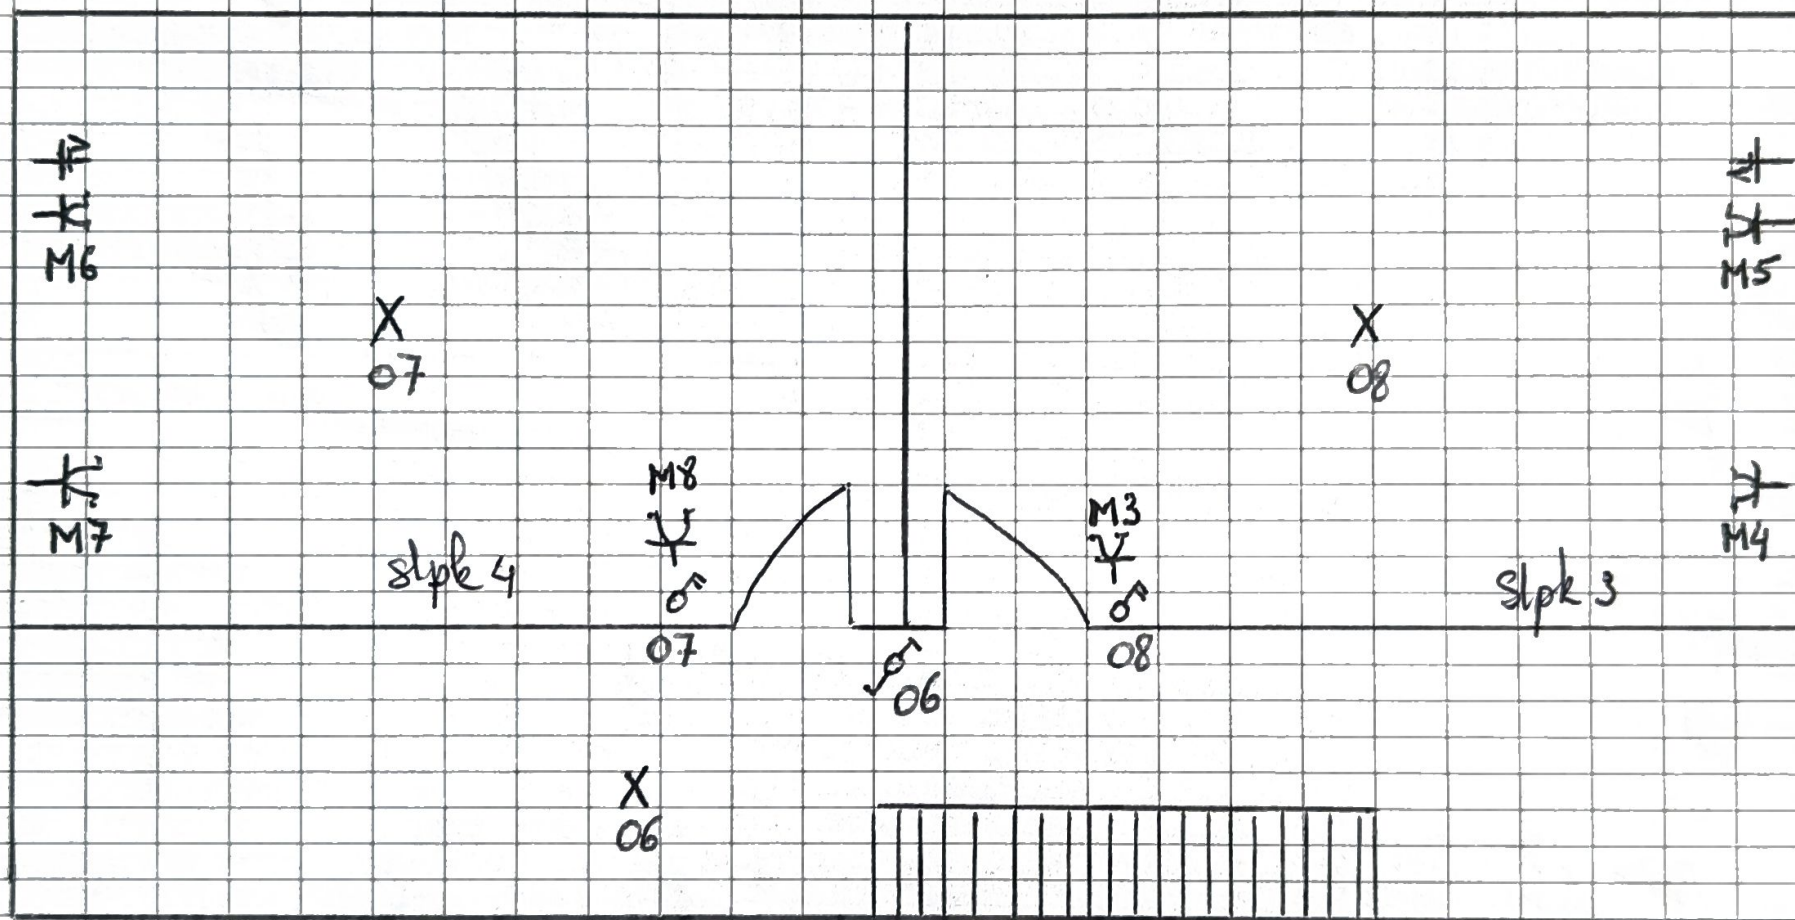

Net

TT-NET

EXVB 4x16 mm

In 40A

Bouwhier

Ihsan Kacar

Sterrestraat 169

9160 Lokeren / België

Locatiewerf

Sterrestraat 169

9160 Lokeren / België

Uitvoerder


Ihsan Kacar

Stempel of handtekening

Koeringsorganisme

Gefaan en gecontroleerd

Leidraadsschema

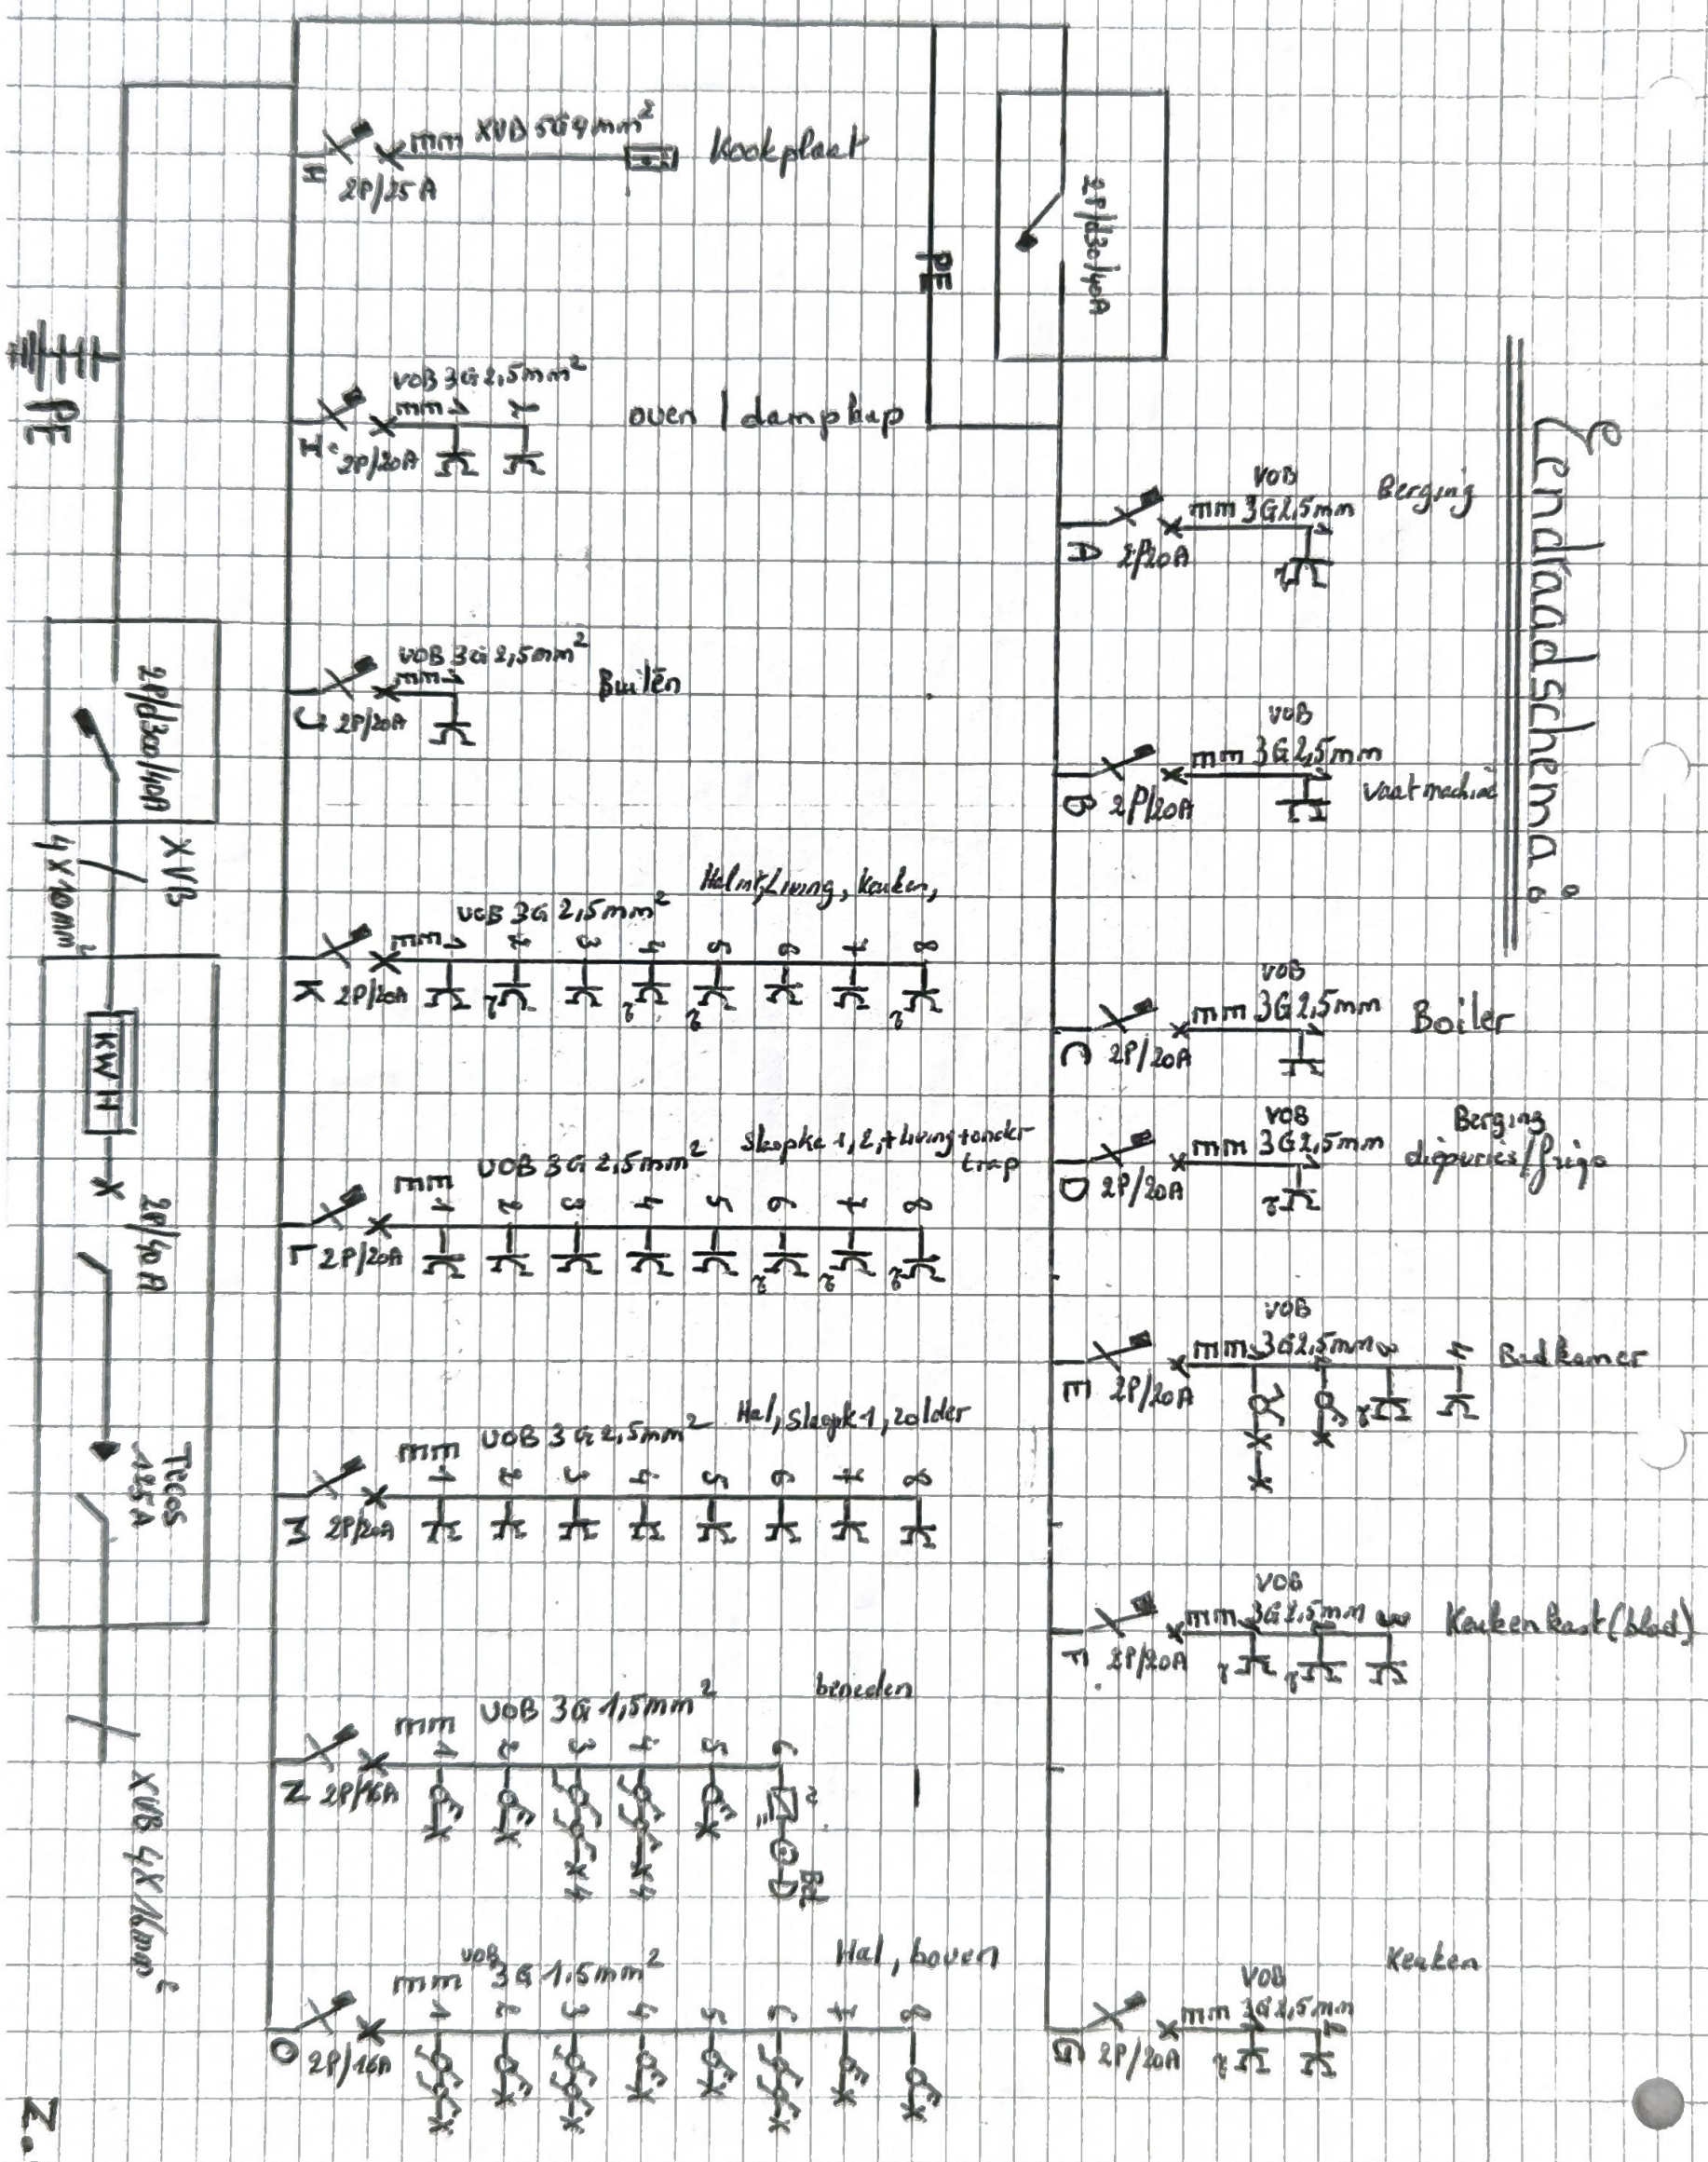

Zekeringen van A tot en met O info

aangesloten op differentiaal
delta 2P/d300/40A

- aangesloten op differentiaal
delta 2P/d30/40A
- A = Berging
 - B = Keuken Vaatmachine
 - C = Berging Boiler
 - D = Berging
 - E = Badkamer, buiten verlichting + buiten stop.
 - F = Keuken kast (~~met~~ werkblad)
 - G = Keuken
 - H = Kookplaat
 - I = Oven / dampkap
 - J = Buiten tuin stopcont.
 - K = Hal (interstopcon), Living, Keuken
 - L = Slaapkamers 1, 2 + Living + hal (onder de trap stopcon).
 - M = Hal (juist voor de inkom deur) + Slapkamer 1 (deur) + Zolder slaapkamers 3 en 4
 - N = Lichten beneden Living + keuken + Berging
 - O = Lichten: Boven slaapkamers 1+2 en Zolder slaapkamers 3+4 en hal verlichting

Net
TT-NET
EXVB 4x16mm²
In 40A

Bouwhaar
Ihsan Kacar
Sterrestraat 119
3160 Lokeren België

Locatie werk
Sterrestraat 169
3160 Lokeren België

uitvoerder
Ihsan Kacar

Stempel of handtekening
Keuringorganisme
gелеzen en gecontroleerd