

PROCES-VERBAAL VAN METING

Ten jare tweeduizend veertien, de tweeëntwintigste der maand september.

Het studieburo **QUADRANT** b.v.b.a., gevestigd te 3078 Kortenberg (Meerbeek), Dorpsstraat 202, vertegenwoordigd door **Benny Theyssens**, Landmeter-expert, ingeschreven op het tableau van de Federale Raad van landmeters-experten met nr. LAN040269, wettelijk in die hoedanigheid beëdigd voor de Rechtbank van Eerste Aanleg zetelend te Leuven,

is overgegaan tot het opmeten en in plan brengen van percelen grond gelegen te :

Leuven - Andreas Vesaliusstraat - Frederik Lintsstraat

Kadastraal gekend onder Leuven, 2de afdeling, sectie C, nrs. 267M/deel, 267N/deel, 267P/deel, 268X/deel, 270E4/deel, 270H3, 271B3, 271F3, 271H3 en 271K3, zijnde loten 1-4 en toekomstig openbaar domein van goedgekeurde verkaveling (refnr. LEU/061, d.d. 25-07-2007), met aanpalers zoals op het plan vermeld,

en waarvoor wij een oppervlakte gevonden hebben van :

voor Lot 1: 53a 19ca

zegge : **vijfduizend driehonderd negentien** vierkante meter

voor Lot 2: 18a 00ca

zegge : **duizend achthonderd** vierkante meter

voor Lot 3: 26a 10ca

zegge : **tweeduizend zeshonderd en tien** vierkante meter

voor Lot 4: 49a 89ca

zegge : **vierduizend negenhonderd negenentachtig** vierkante meter

voor toekomstig openbaar domein: 44a 93ca


zegge : **vierduizend vierhonderd drieënnegentig** vierkante meter

Ten bewijze waarvan wij, onder dagtekening als in hoofding, huidig proces-verbaal van opmeting hebben opgesteld en ondertekend, in één exemplaar en bijkomende afschriften, om te dienen als naar recht.

Namens studieburo QUADRANT
de landmeter,

ing. Benny Theyssens
MA Stedenbouw en Ruimtelijke Planning

dos. nr. 3596

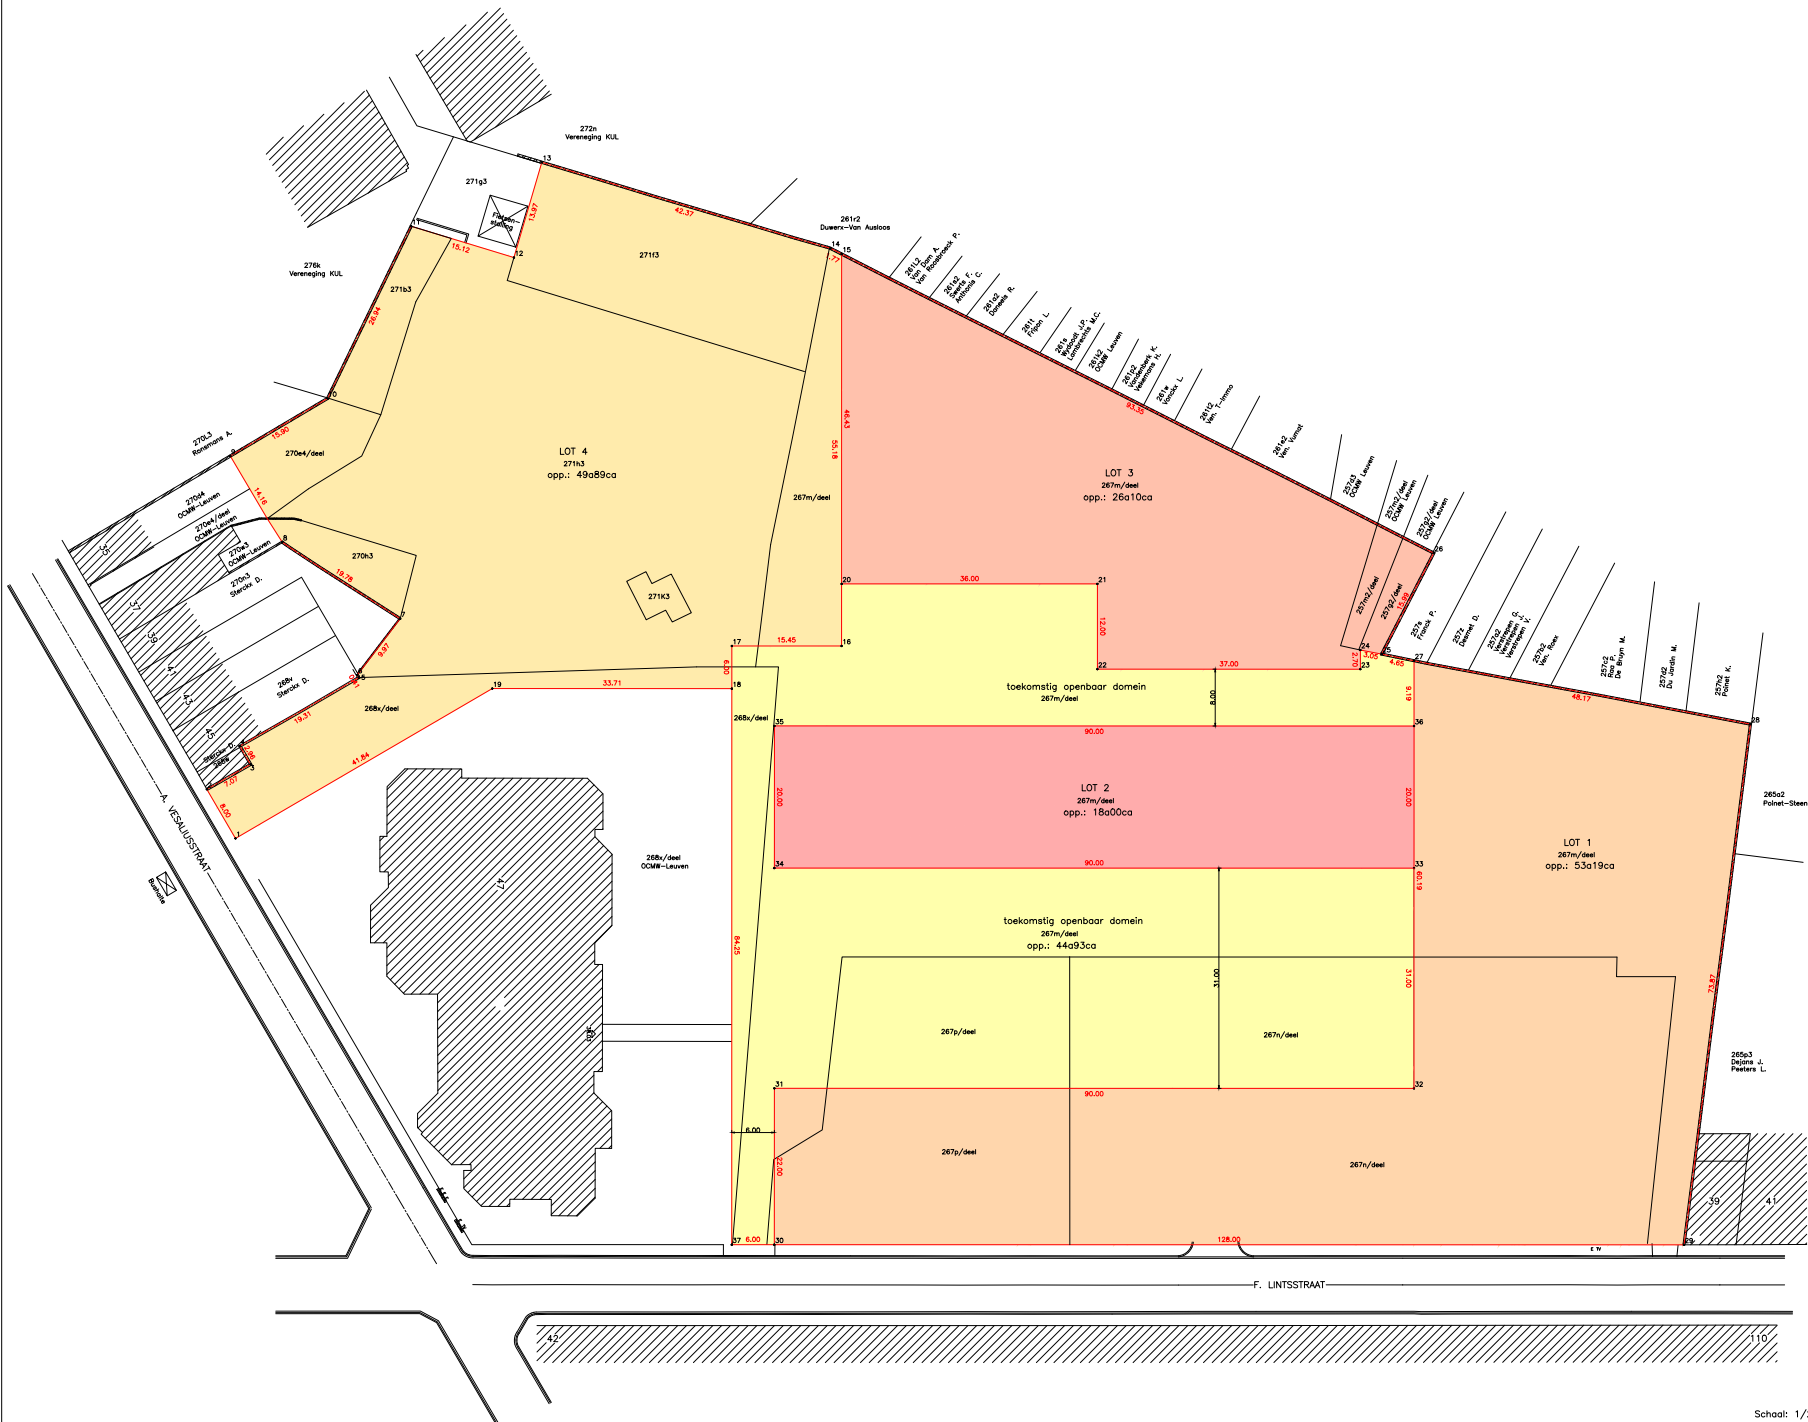

Coördinatenlijst Lambert72-stelsel

nr.1	X-Y	172750.13	172781.54	nr.20	X-Y	1730813.24	173715.91
nr.2	X-Y	172755.22	172787.72	nr.21	X-Y	173085.69	173660.13
nr.3	X-Y	172760.64	172783.17	nr.22	X-Y	1730814.43	173675.98
nr.4	X-Y	172762.52	172785.46	nr.23	X-Y	1730827.22	173641.26
nr.5	X-Y	172771.36	172773.10	nr.24	X-Y	1730839.75	173642.20
nr.6	X-Y	172777.62	172773.42	nr.25	X-Y	1730830.25	173639.18
nr.7	X-Y	172787.16	172770.49	nr.26	X-Y	1730846.12	173637.23
nr.8	X-Y	172791.51	172769.79	nr.27	X-Y	1730835.05	173634.59
nr.9	X-Y	172800.36	172800.84	nr.28	X-Y	1730838.95	173627.09
nr.10	X-Y	172812.70	172790.81	nr.29	X-Y	1730786.96	173670.52
nr.11	X-Y	172828.51	172788.15	nr.30	X-Y	1730722.71	173690.62
nr.12	X-Y	172840.38	172773.06	nr.31	X-Y	1730743.35	173698.23
nr.13	X-Y	172854.32	172774.91	nr.32	X-Y	1730774.47	173613.78
nr.14	X-Y	172857.02	172773.72	nr.33	X-Y	1730763.56	173624.50
nr.15	X-Y	172856.81	172729.97	nr.34	X-Y	1730772.44	173708.95
nr.16	X-Y	172805.03	172710.89	nr.35	X-Y	1730791.21	173715.86
nr.17	X-Y	172799.69	172725.38	nr.36	X-Y	1730822.32	173631.61
nr.18	X-Y	172794.06	172723.31	nr.37	X-Y	1730726.63	173696.25
nr.19	X-Y	172782.41	172754.94				

punten 1, 12, 15, 16, 17, 18, 19, 20, 21, 22, 23, 24, 27, 30, 31, 32, 33, 34, 35, 36, 37 worden genoteerd op de verveeninging van de bouw- en omringingswetten
 punten 2, 3, 4, 5, 6, 8, 9, 10, 11, 13, 14, 25, 26, 28, 29 zijn hoekpunten van de gemeenschappelijke muur
 punten 6, 7 zijn hoekpunten van de privaat muur

grenzen vastgelegd aan de hand van:
 -Pv van opmeting d.d. 14-11-1996 opgesteld door landmeter Bogers Jun
 -Pv van opmeting d.d. 20-05-2004 opgesteld door landmeter Bogers Jun
 -Pv van opmeting d.d. 22-02-2005 opgesteld door landmeter Bogers Jun

Quadrant
 PROCES-VERBAAL VAN METING

Ten jare tweeduizend veertien, de tweeduizentste der maand september.

Het studieburo **QUADRANT** b.v.b.a., gevestigd te 3078 Kortenberg (Beerschik), Dorpsstraat 202, weggevoerd door Benny Theysens, Landmeter-ontwerper, ingeschreven op het tableau van de Federale Raad van landmeter-ontwerpers met nr. LA040020, wetelijk in de hoedanigheid bevestigd voor de Rechtsbank van Eerste Aantleg zeland te Leuven.

is overgegaan tot het opmeten en in plan brengen van percelen grond gelegen te:

Leuven - Andreas Vesaliusstraat - Frederik Lintsstraat

Kadastraal gekend onder Leuven, 2de afdeling, sectie C, nrs. 267M/deel, 267N/deel, 267P/deel, 268X/deel, 270E4/deel, 270H3, 271B3, 271F3, 271H3 en 271K3, zijde later 14 en toekomstig openbaar domein van geodetische verkeering (ref. LELU001, d.g. 25-07-2007), met aanpalers zoals op het plan vermeld.

en waarvoor wij een oppervlakte gevonden hebben van:

voor lot 1, 53a 19ca
 zegge: vijftienend driehonderd negentien vierkante meter
 voor lot 2, 18a 00ca
 zegge: duizend achthonderd vierkante meter
 voor lot 3, 26a 10ca
 zegge: tweeduizend zeshonderd en tien vierkante meter
 voor lot 4, 49a 59ca
 zegge: veertienend negenhonderd negentachtig vierkante meter
 voor toekomstig openbaar domein, 44a 93ca
 zegge: veertienend vierhonderd drieënnegentig vierkante meter

Ten bewijze waarvan wij, onder dagtekening als in hoofding, huidige proces-verbaal van opmeting hebben opgesteld en ondertekend, in één exemplaar en bijkomende afschriften, om te dienen als naar recht.

Namens studieburo **QUADRANT** de landmeter.

ing. Benny Theysens
 MA Stedenbouw en Ruimtelijke Planning
 dos. nr. 3596

statuut en verspreidingspunt Quadrant b.v.b.a., Dorpsstraat 202, 3078 Kortenberg, tel. 037 292 08 00, fax. 037 292 08 03, email: info@quadrant.be, www.quadrant.be