



Gemeente Nijlen.

Wijk B.


Gebouwt te HEIST OP DEN BERG
de wegen met gas buis en netten
Boek nr. blad 54 velt 70
een blad per verzending
Ontvangen koninklijk besluit
van 10/11/1907

Lauwerijsgewaatsstraat

Verbraecken-Smels
Nijlen

Verbraecken. Heyselbergs
Nijlen

Verbraecken-Bosschaerts
Nijlen

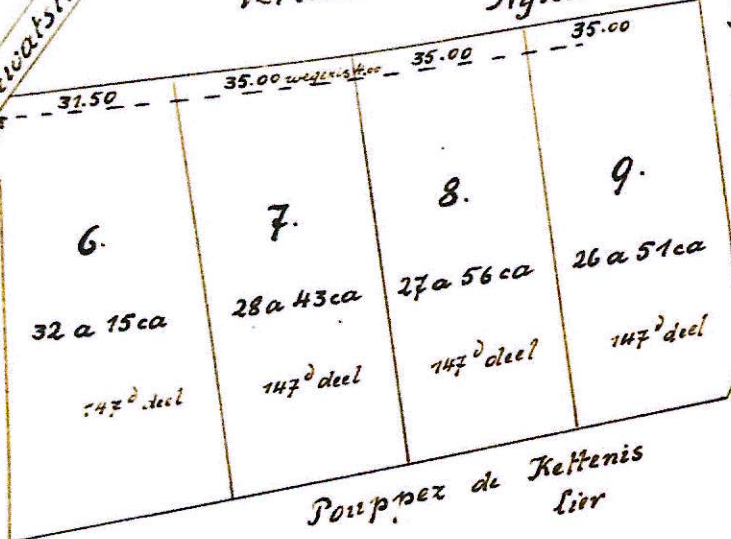

Pouppex de Kettenis
Lier


J. TORF
Schaal 1/1000.



Lauwerijsgewaatsstraat

Aerts-Van Tendeloo
Nijlen

Ne Varietur
Nijlen 30 April 1962

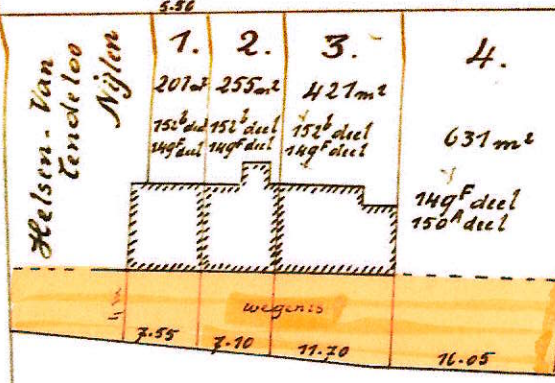

Pouppex de Kettenis
Lier

V H A
D J
VE
C W



Voorspoels-Swoufs
Nijlen

Schaal 1/500.

Arthur Quadens, metkundige-schatter van o.g.
Nijlen, 15 maart 1962.

Art. Quadens