




DATUM:	Installateur :	Naam:	
app. / woning		Straat:	
Schaal: 1/20	kelder	Plaats:	
		N°	

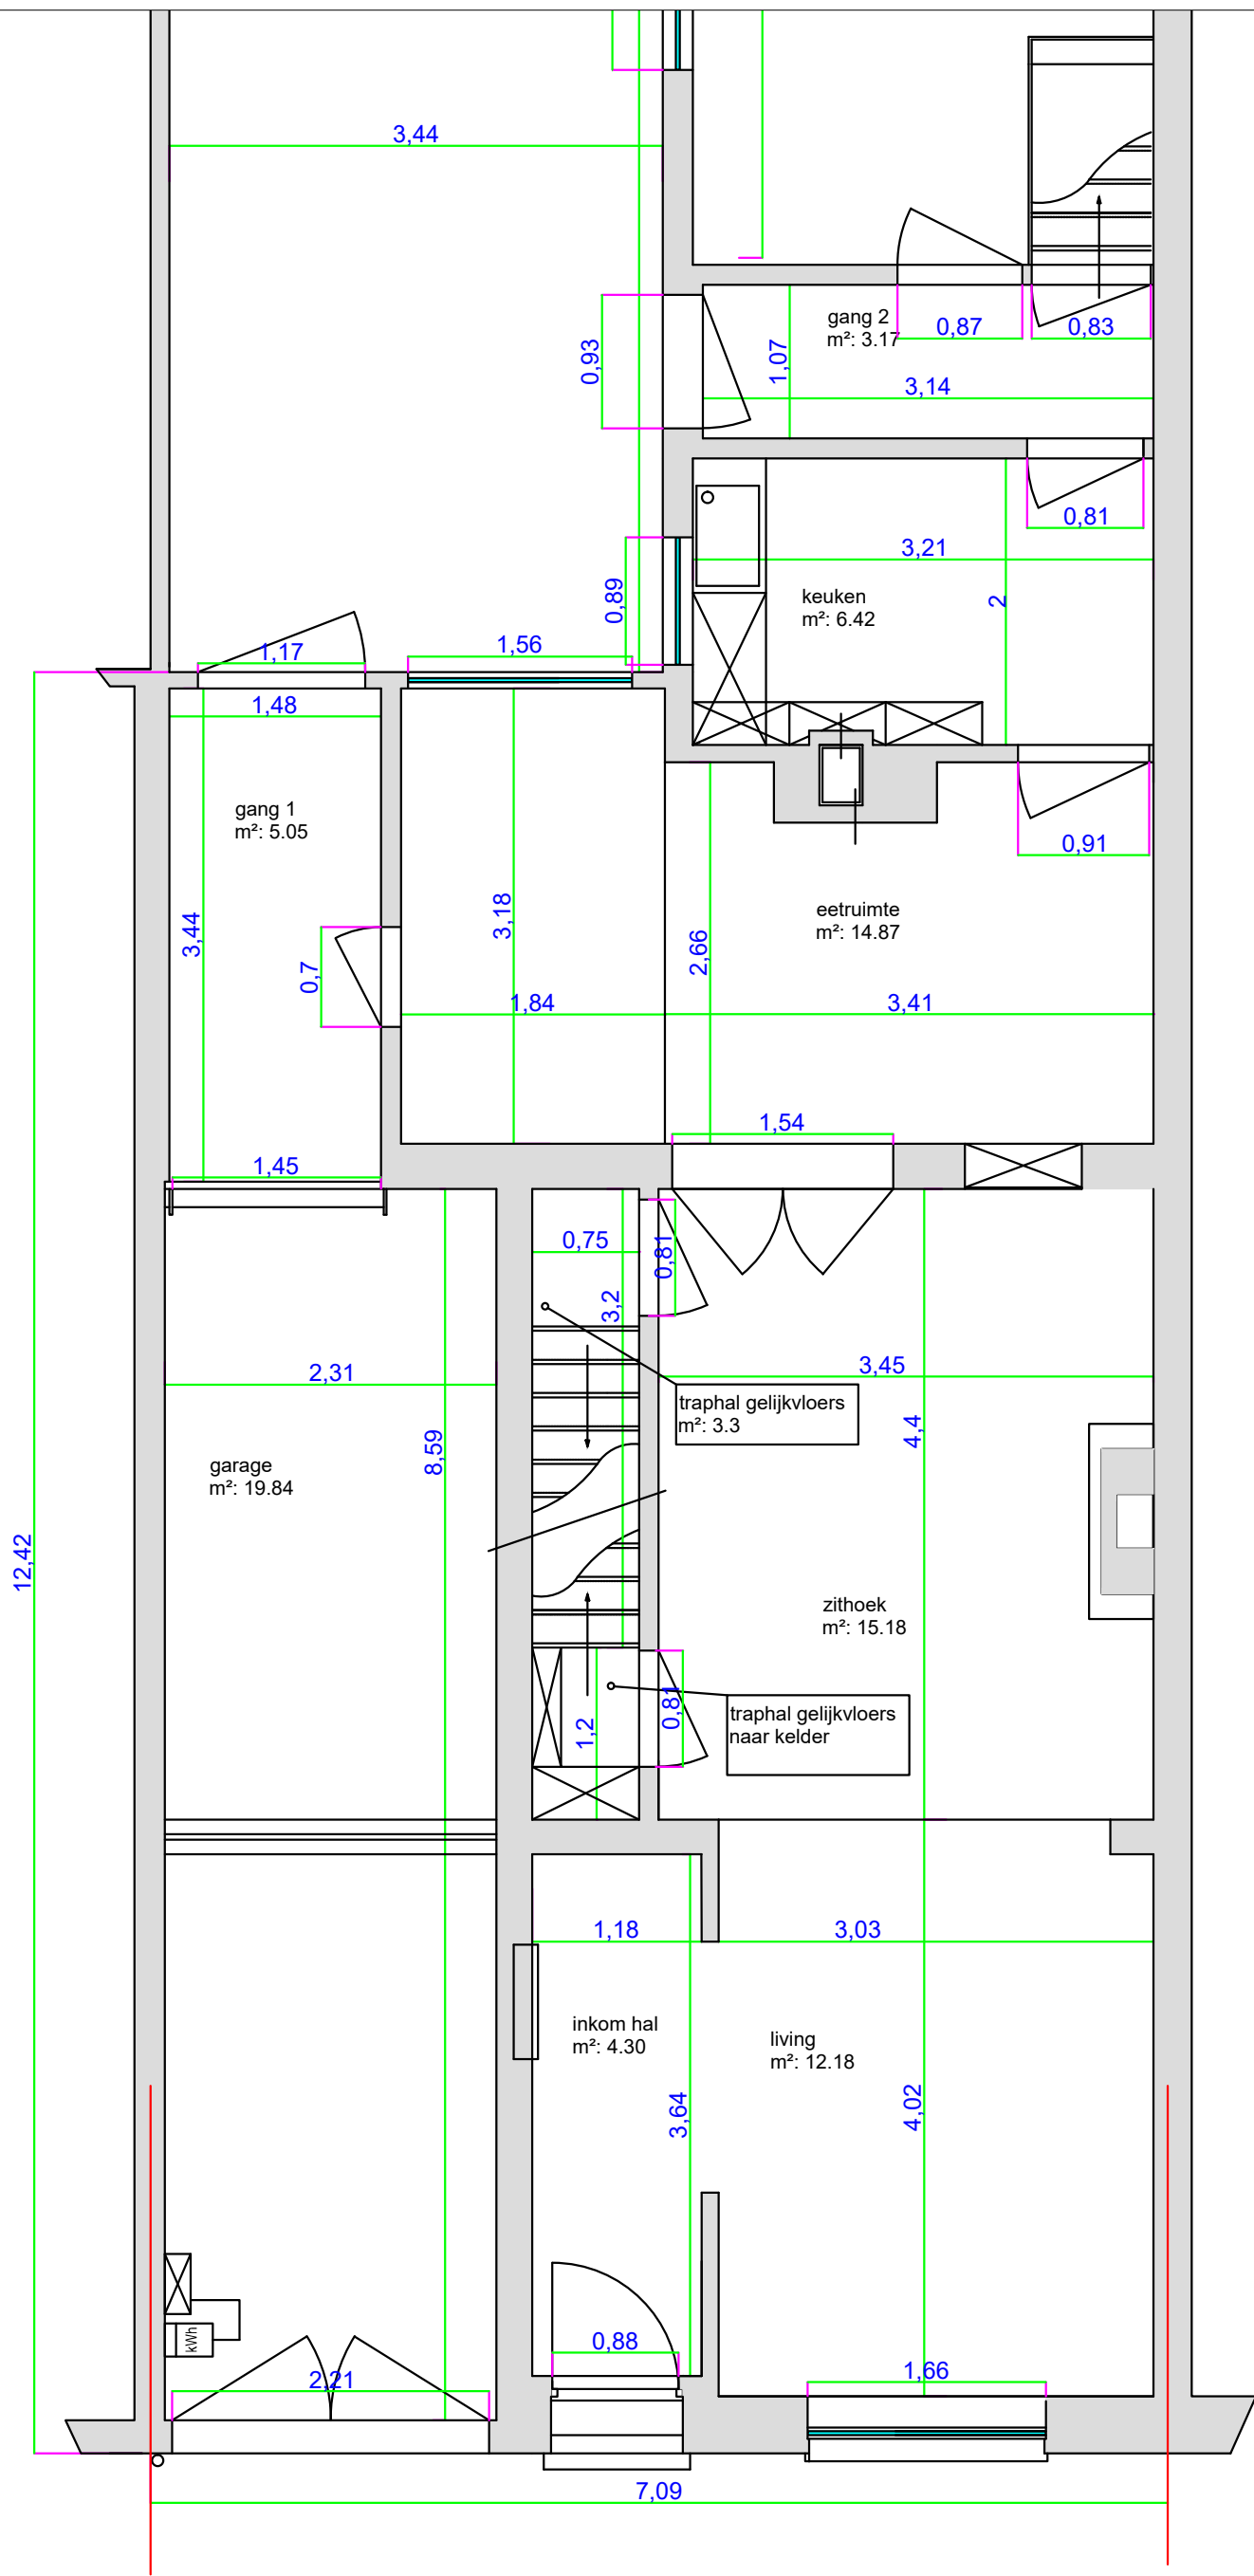


DATUM:	Installateur :	Naam:	
app. / woning		Straat:	
Schaal: 1/50	gelijkvloers deel1	Plaats:	
		N°	

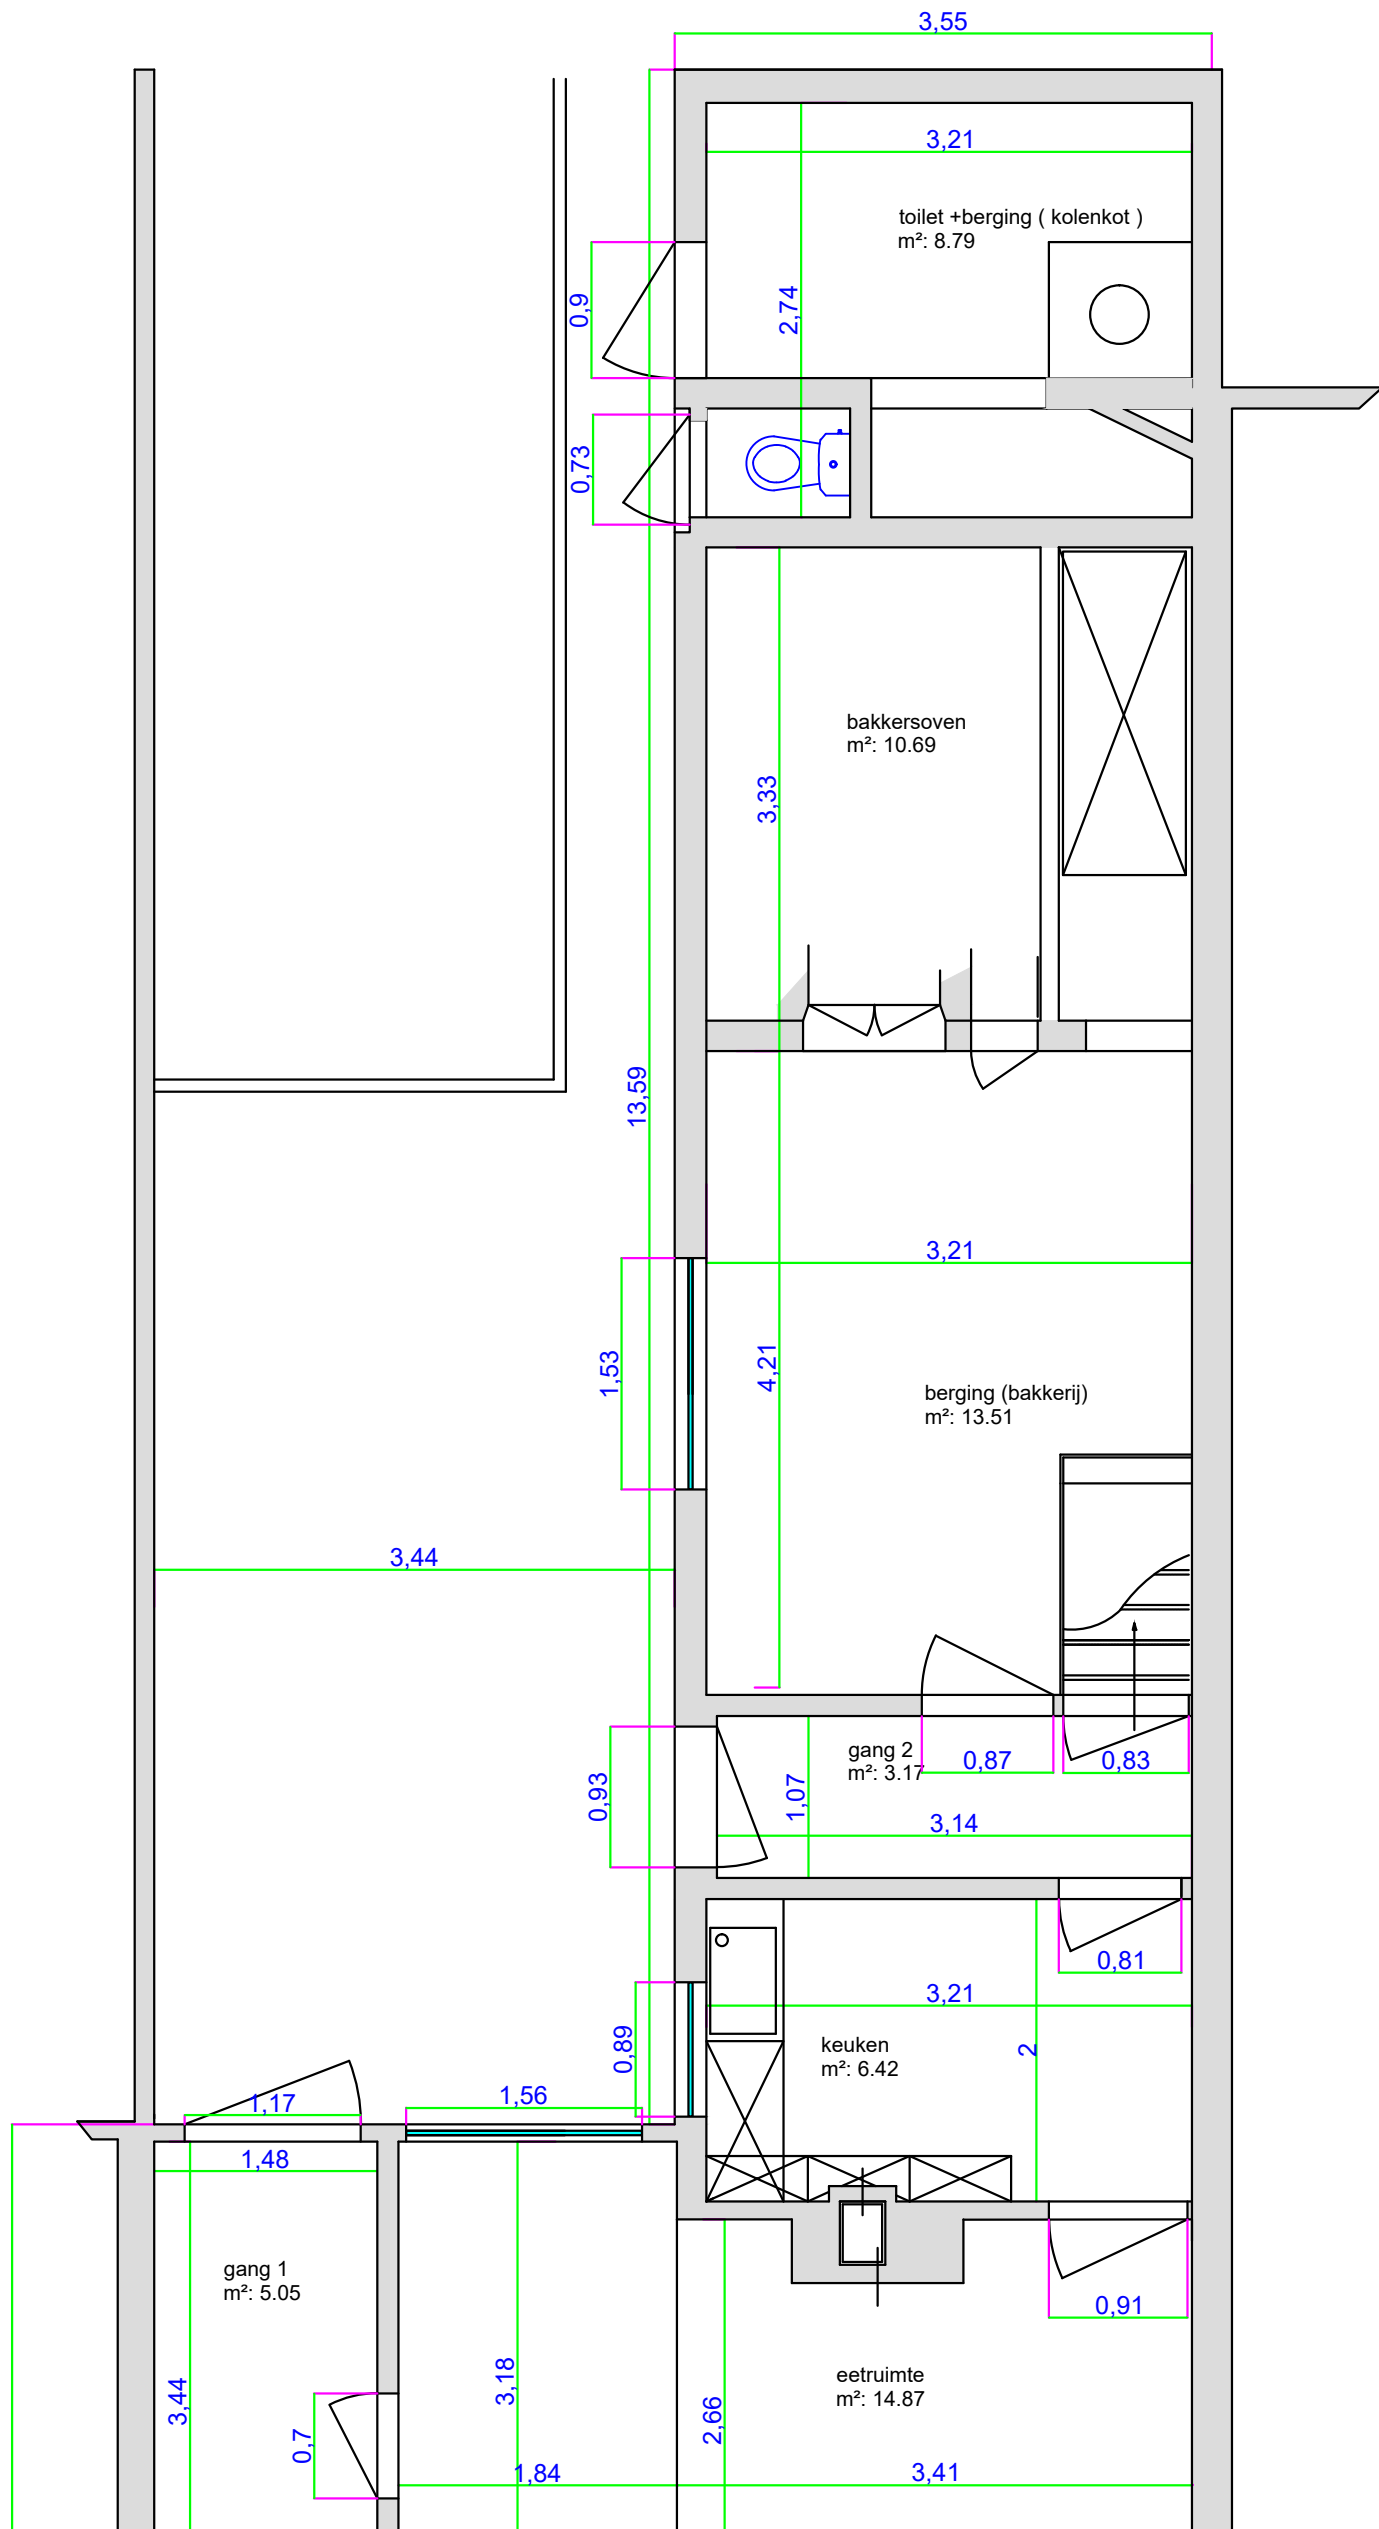


DATUM:	Installateur :	Naam:	
app. / woning		Straat:	
Schaal: 1/50	gelijkvloers deel2	Plaats:	
		N°	

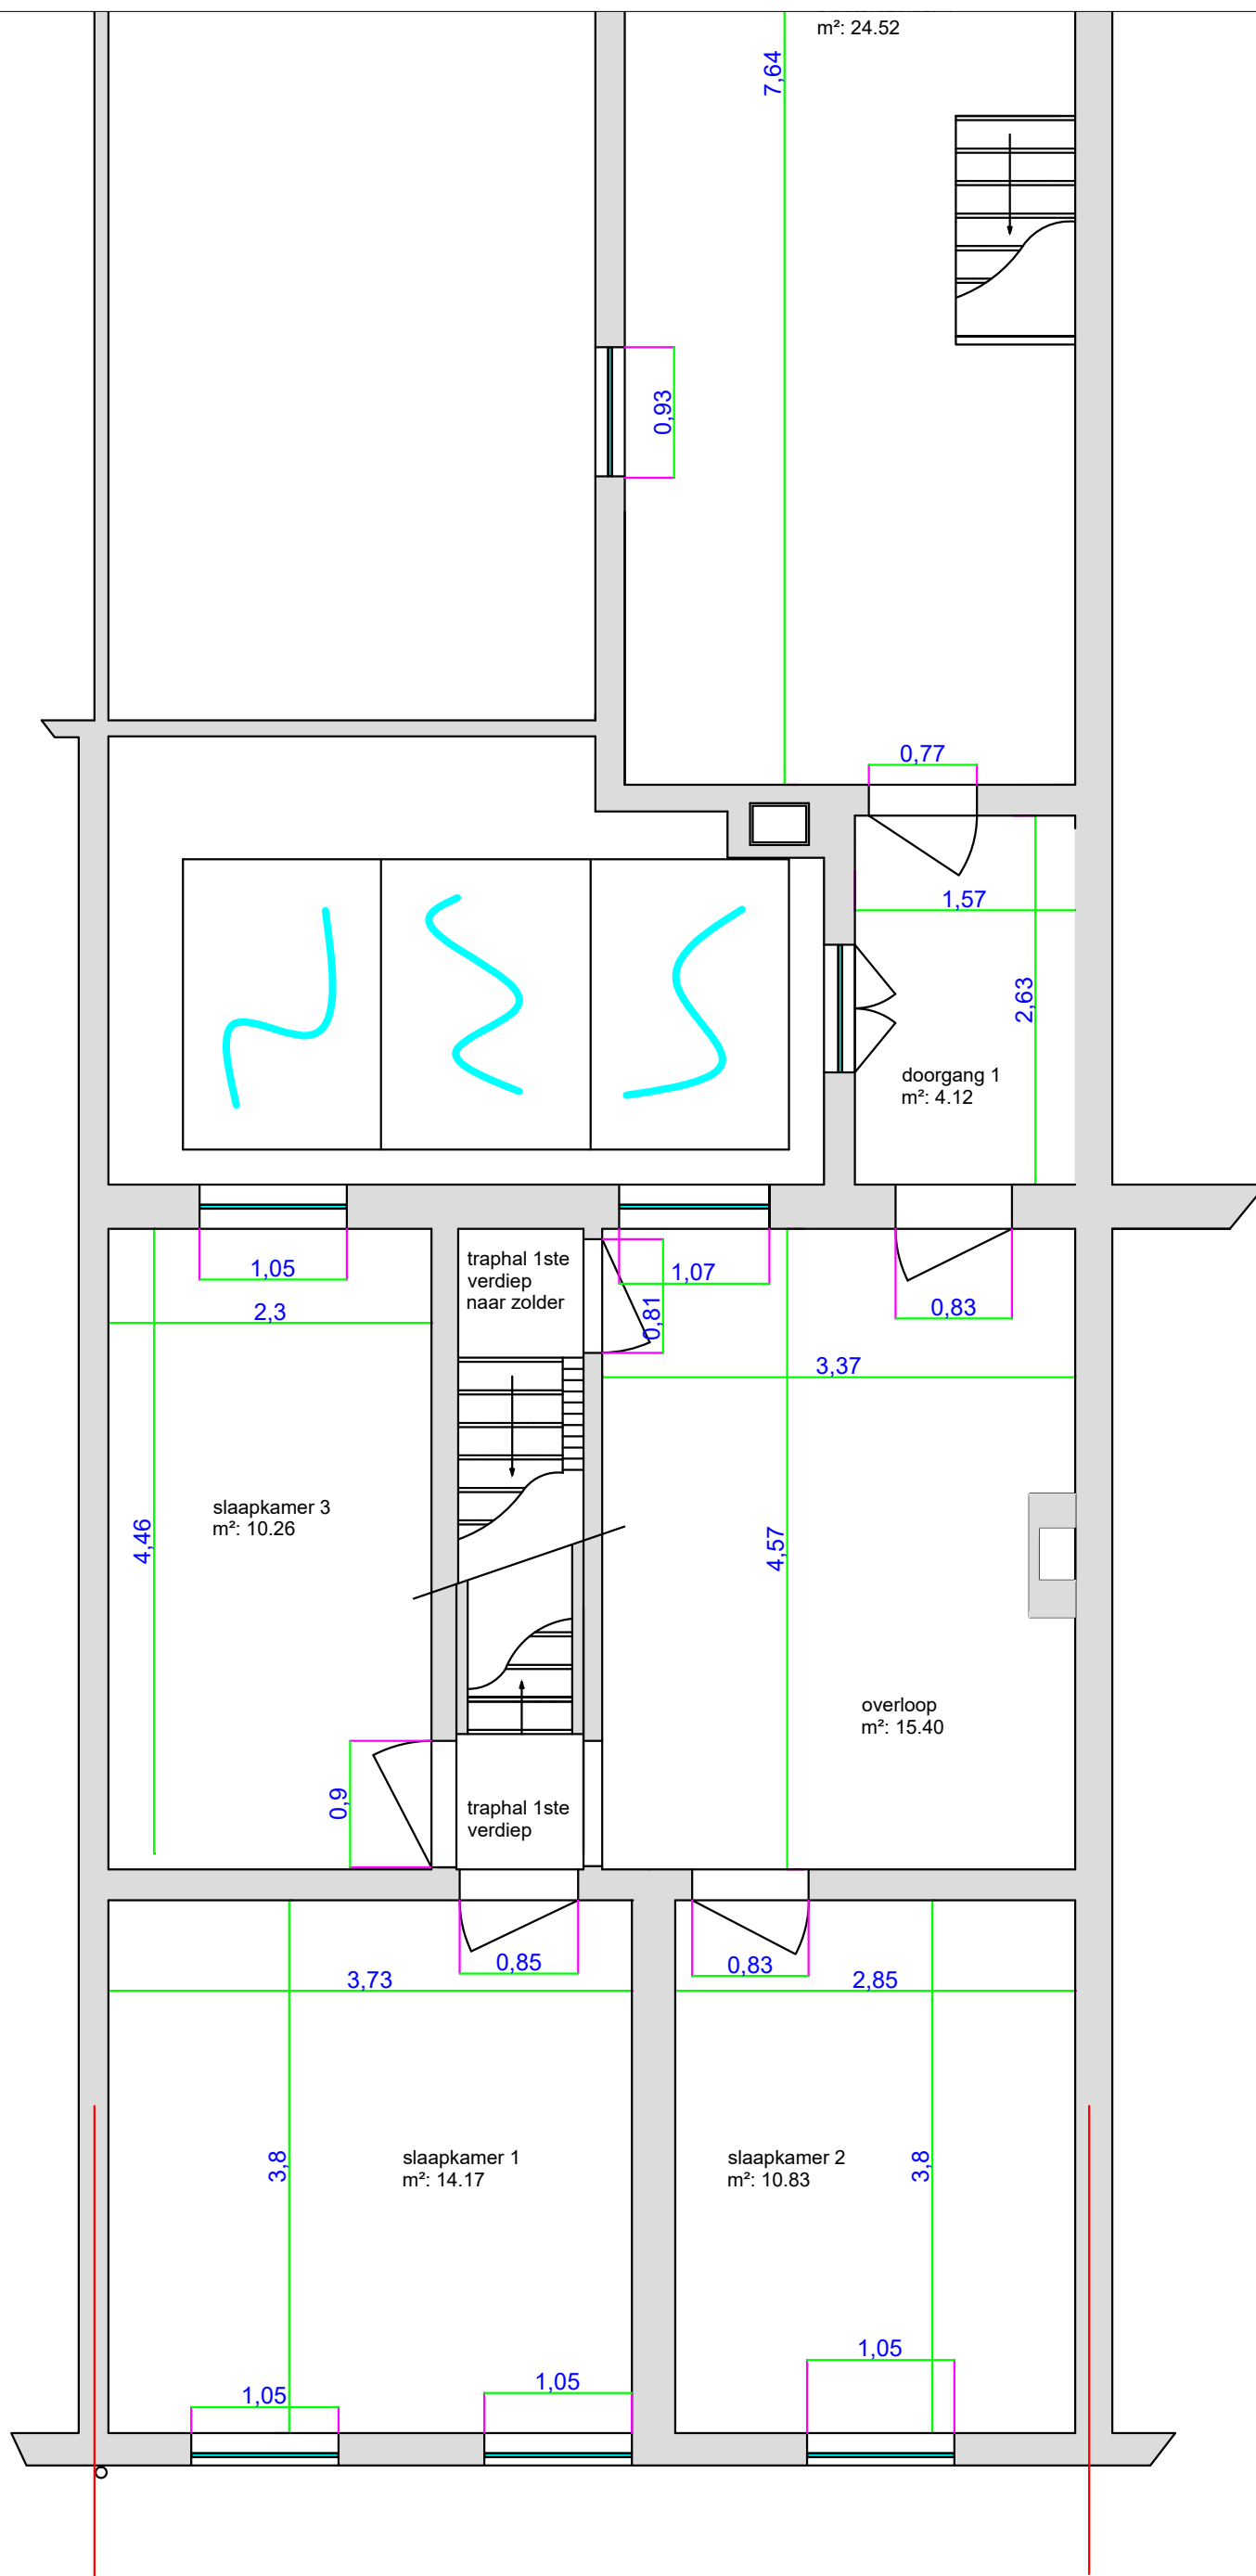

DATUM:	Installateur :	Naam:	
		Straat:	
app. / woning		Plaats:	
Schaal: 1/50	1 ste verdiep deel1	N°	

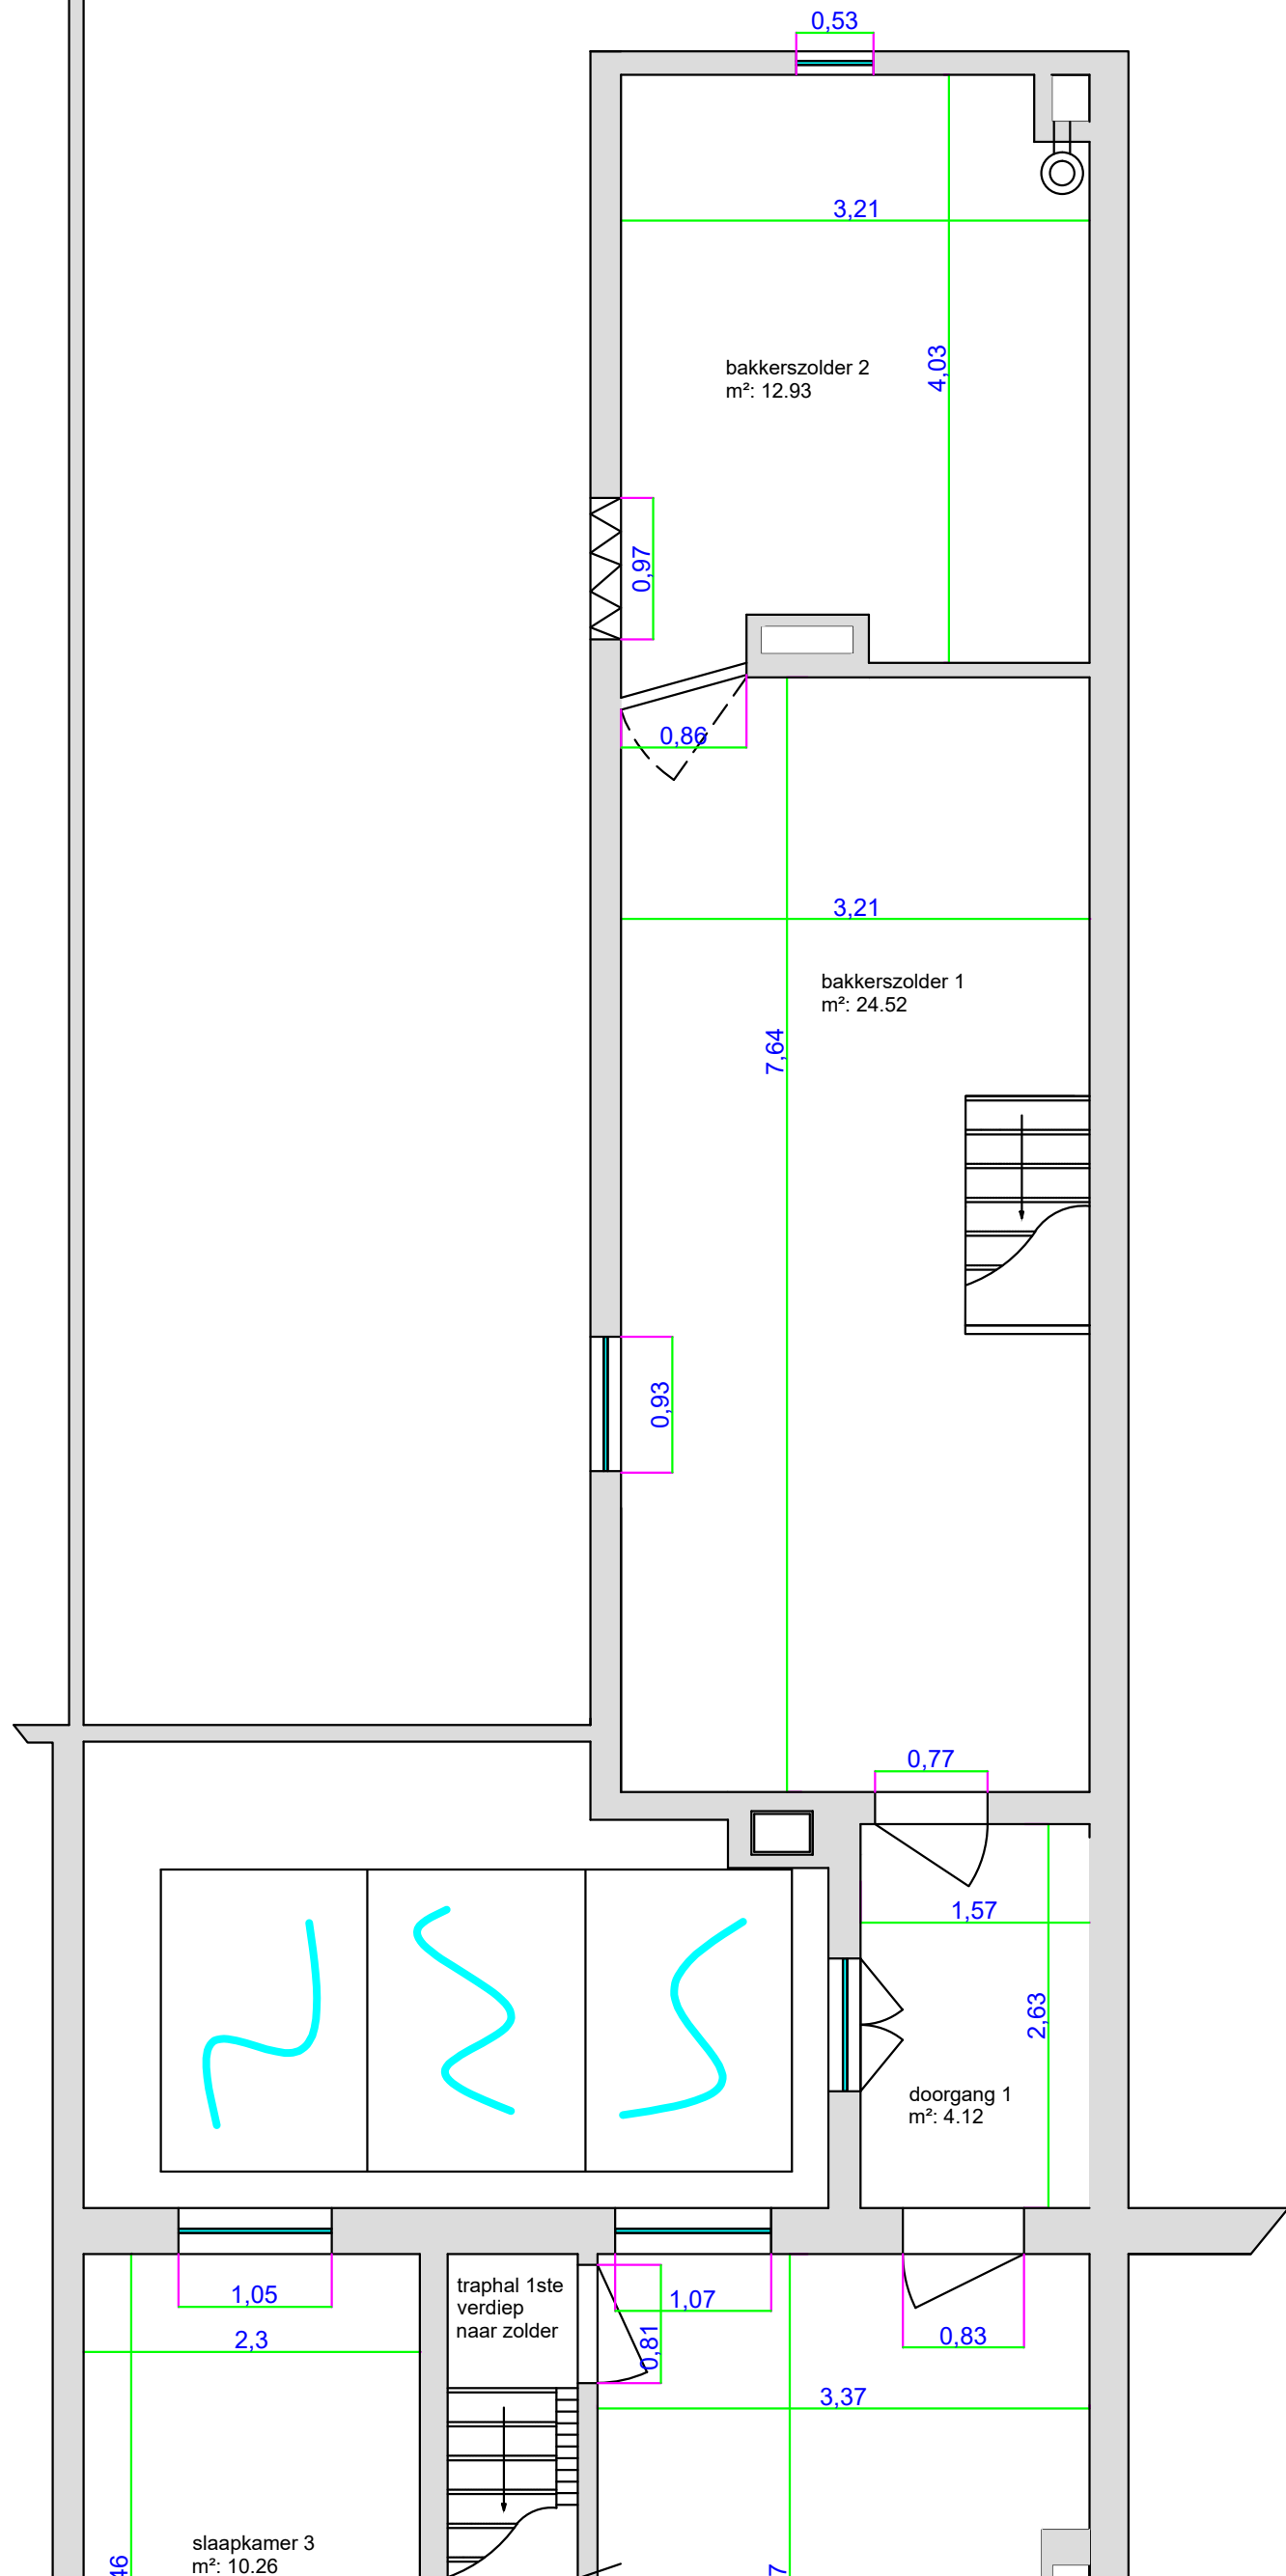

DATUM:	Installateur :	Naam:	
app. / woning		Straat:	
Schaal: 1/50		Plaats:	
		N°	

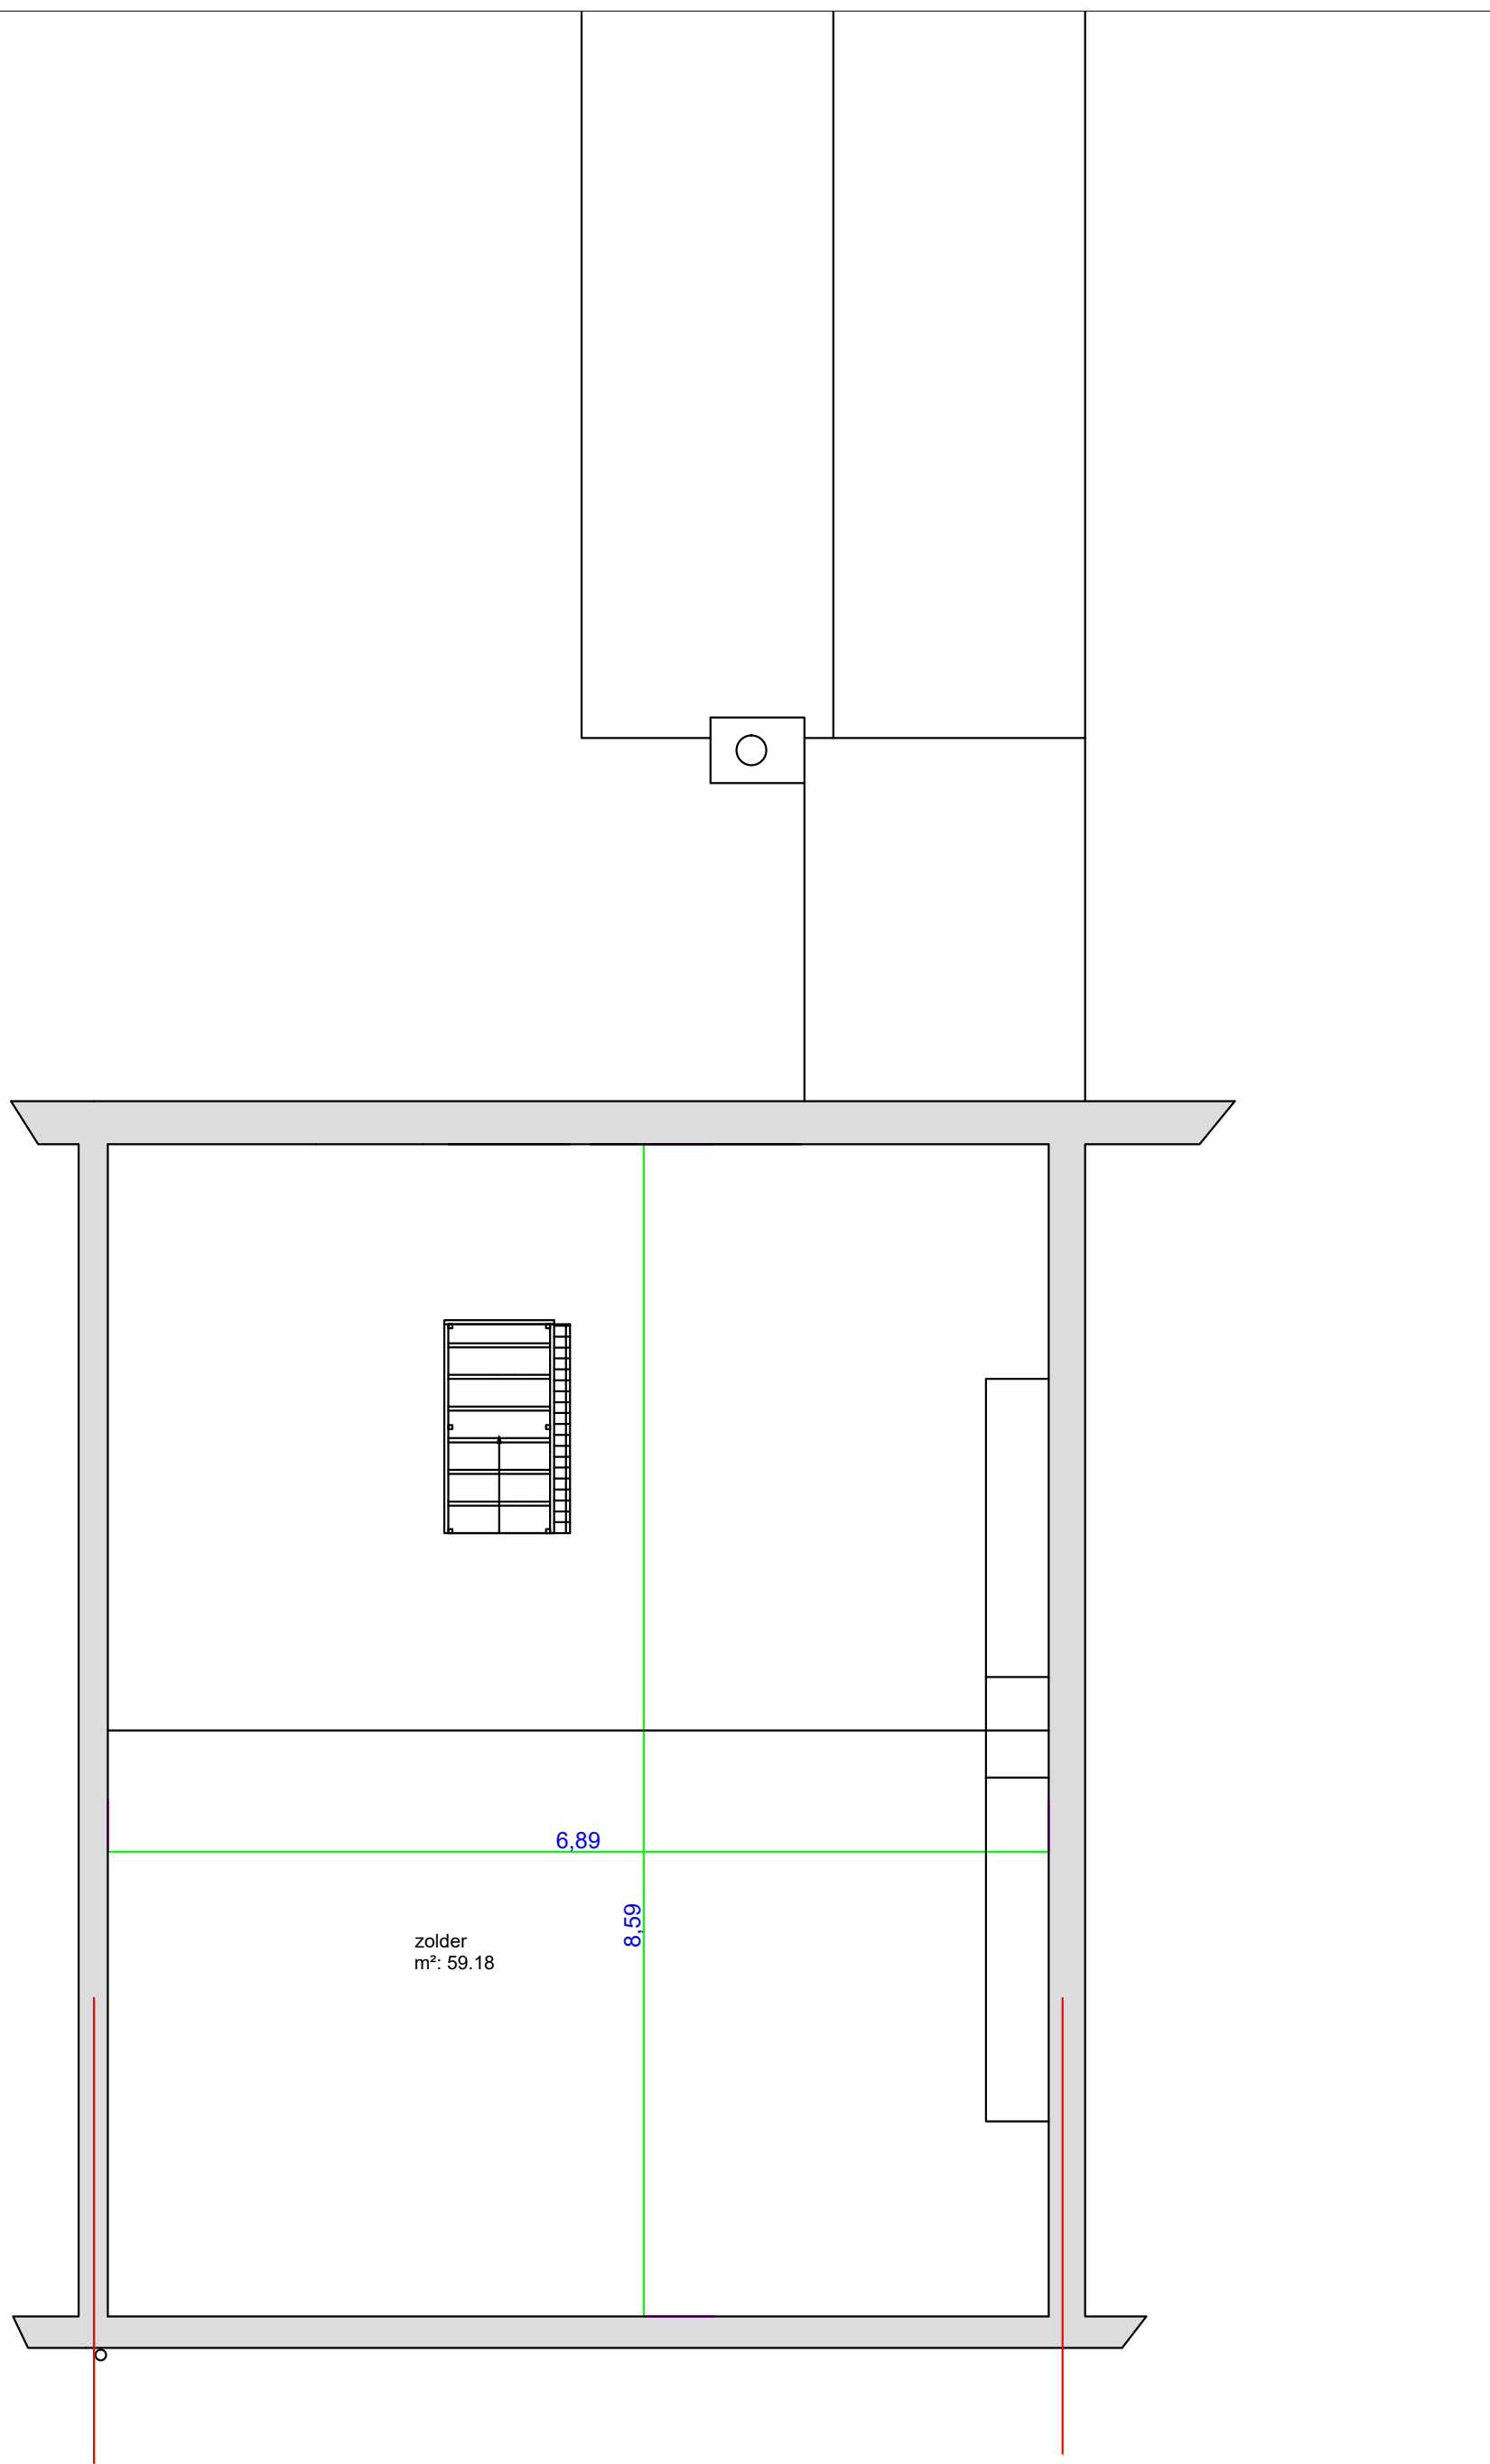

DATUM:	Installateur :	Naam:	
app. / woning		Straat:	
Schaal: 1/50	Zolder	Plaats:	
		N°	