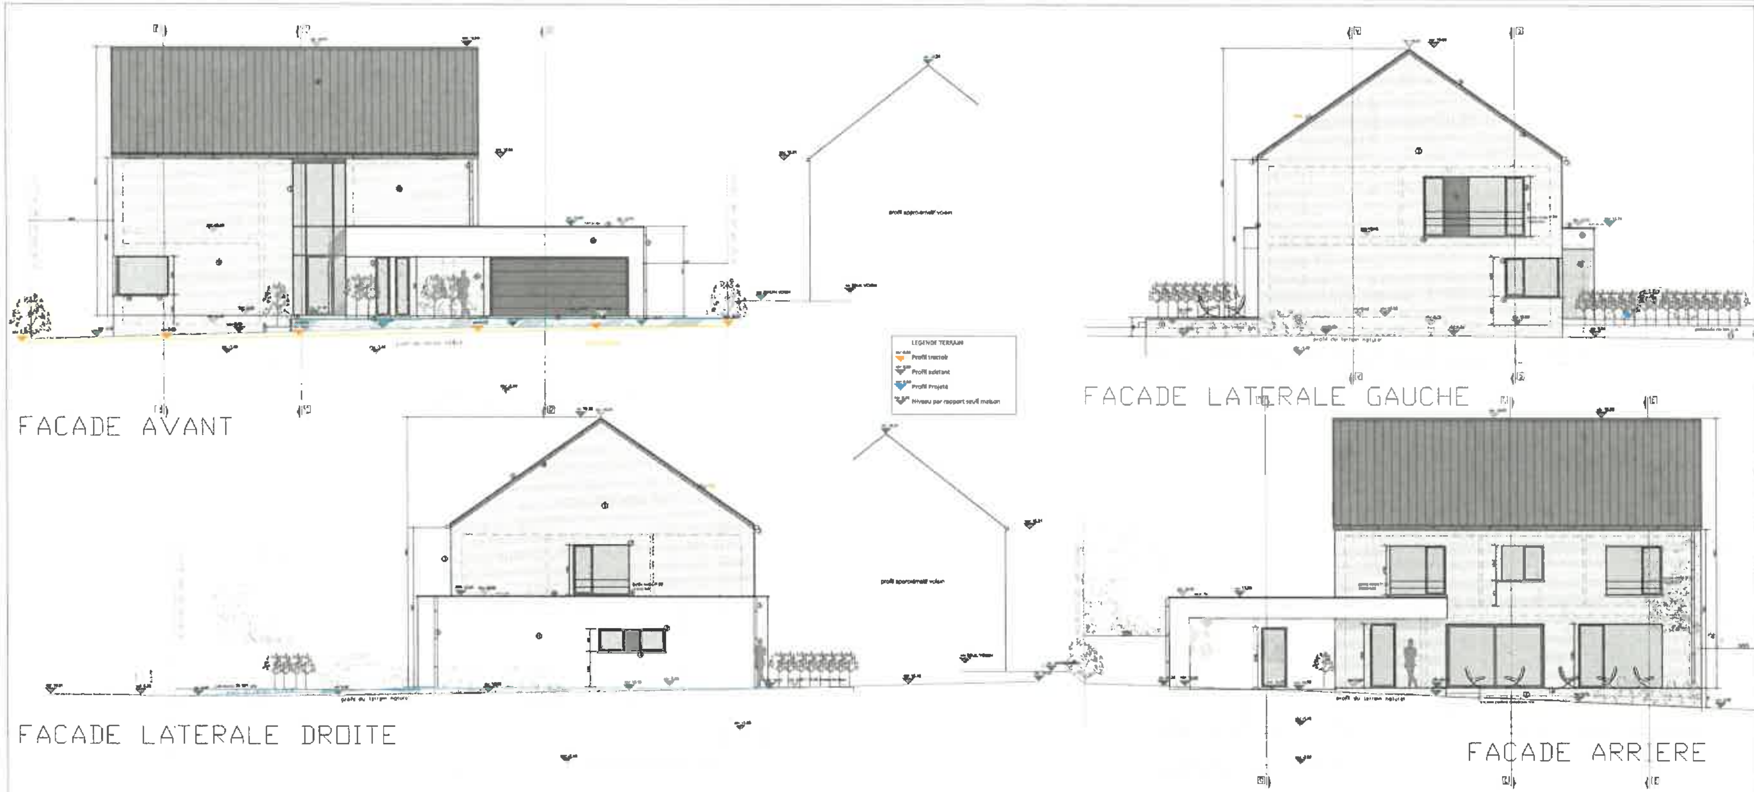

LISTE DES MATERIAUX

1. Brique rouge Vieux Brabant de chez vandersanden
2. Châssis PVC de ton noir
3. Tuyaux de descente et corniche en zinc section carrée de ton gris foncé/noir
4. Seuils en Pierre
5. Terrasse sur plots carrelage de ton gris
6. Rives en alu de ton gris foncé/noir
7. Panneau alu de ton noir
8. Finition planche costière, alu de ton noir
9. Tuiles plates de ton gris anthracite
10. Crépi de ton blanc
11. Palissade de ton gris

AVERTISSEMENT

PROVINCE	LIEGE
COMMUNE	GRACE- HOLLOGNE
CHANTIER	Rue du vieux Chêne à 4460 Grace-Hollogne division 5 section B n°1868
OBJET	CONSTRUCTION D'UNE HABITATION UNIFAMILIALE

Architecte **Stéphanie Collinge**
Haydi n°17 à 4608 Waremme
GSM 0497.15 03 97

pour accord,
La Randeur, L'Architecte, L'Entrepreneur,

La Commune, L'Urbanisme Provincial

Existant | A construire | Béton | [ ] A démolir

Avertissement	
Modifications	
Désignation	FACADES

Numéro de l'indice 3/3