

Salles de Bain

machine à laver

salon
ave

visserie


visserie
living


Cage escalier
chambre etc jardin

Cave

alon
ving
visserie
sterieur

chambre etc
Rue

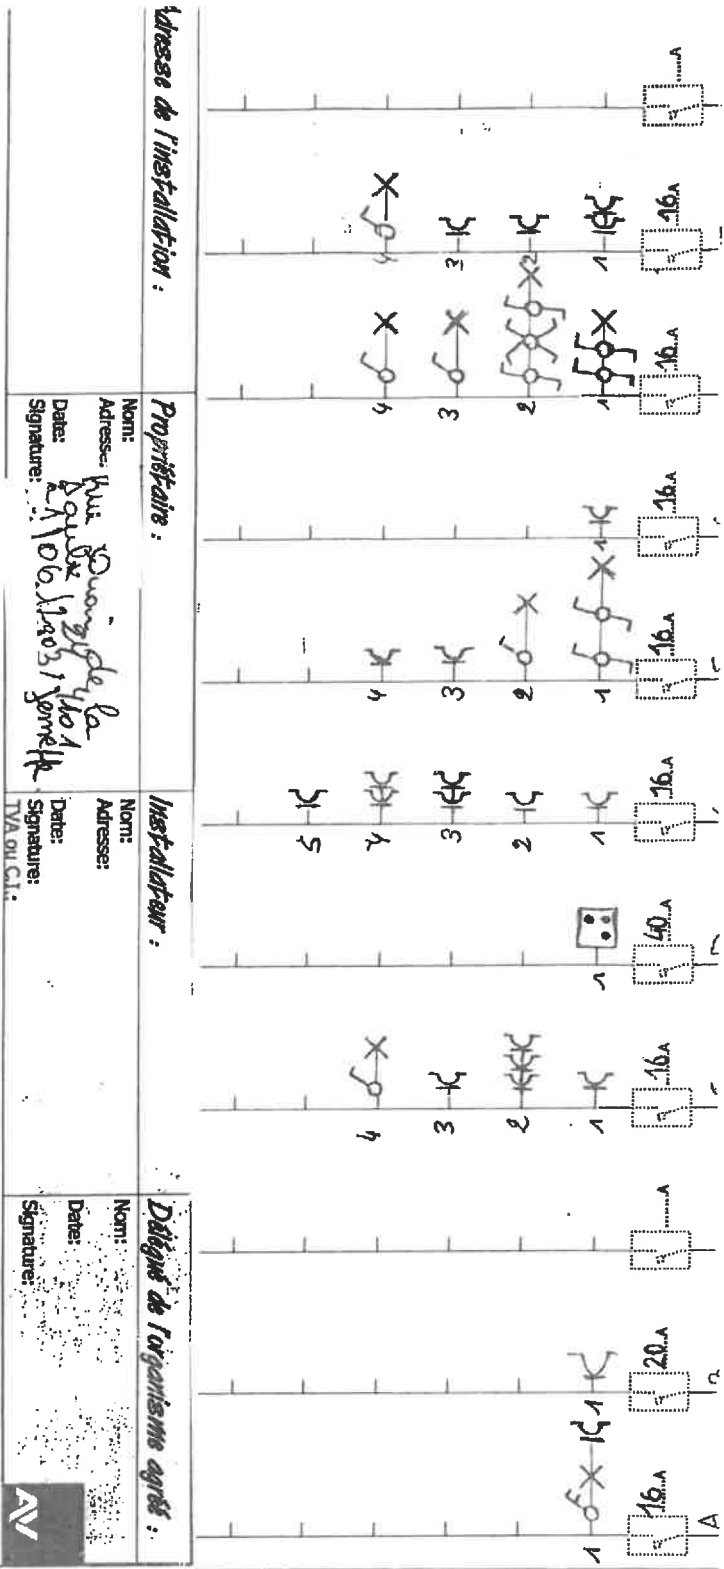

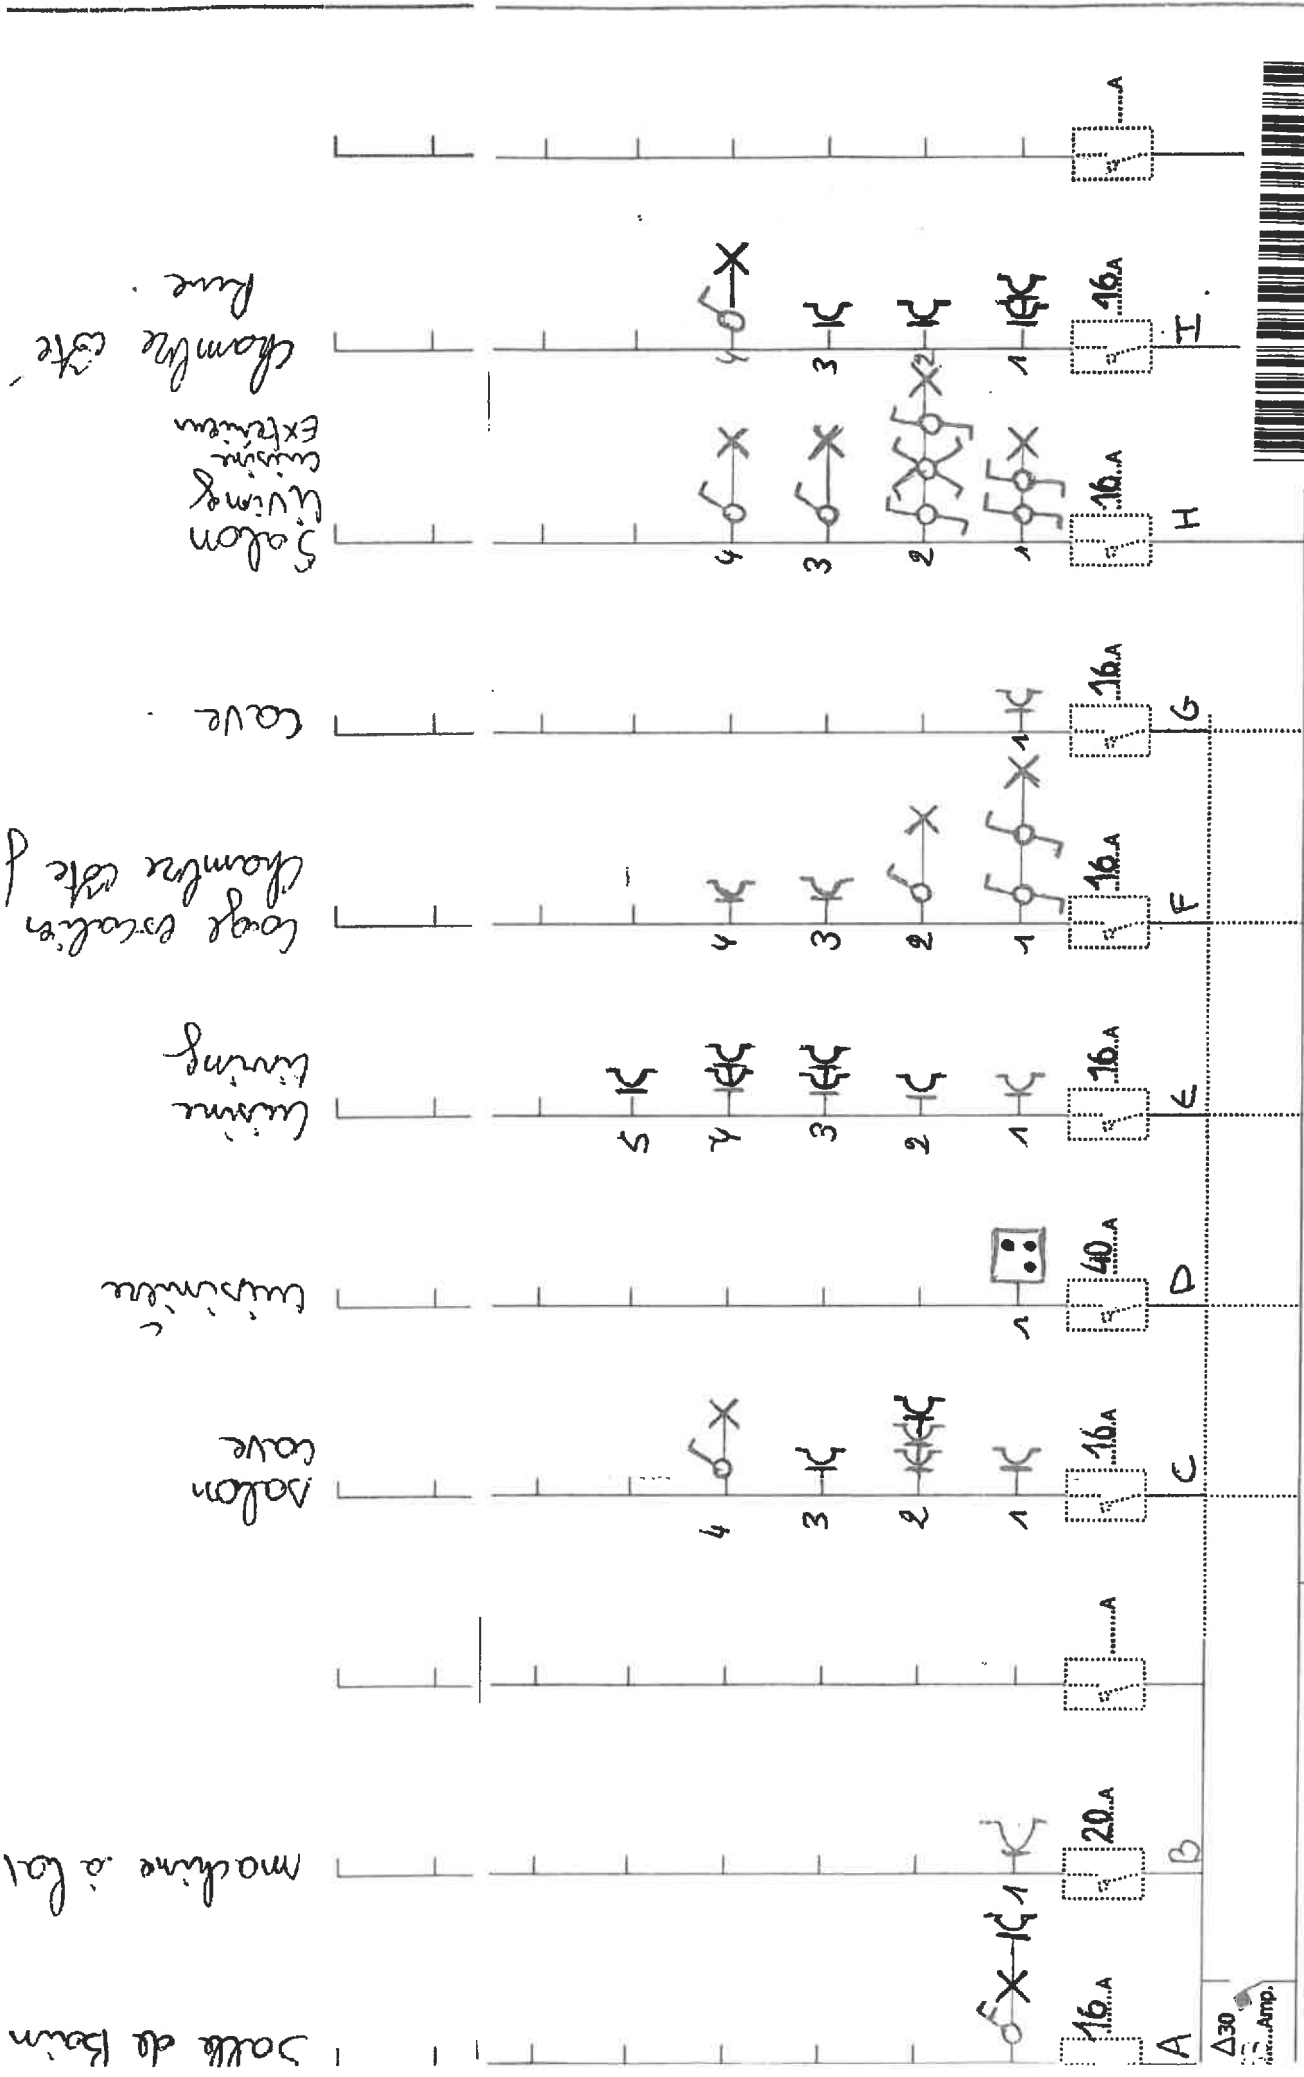

RH0029243

1 - Schémas unifilaires



elle de Bain .

achine à laver .

bon
ve.

isinière


sine
ring

de escalier
ambre côté jardin .

ve .

bon
ing
ine
rien

ambre côté
Rue .

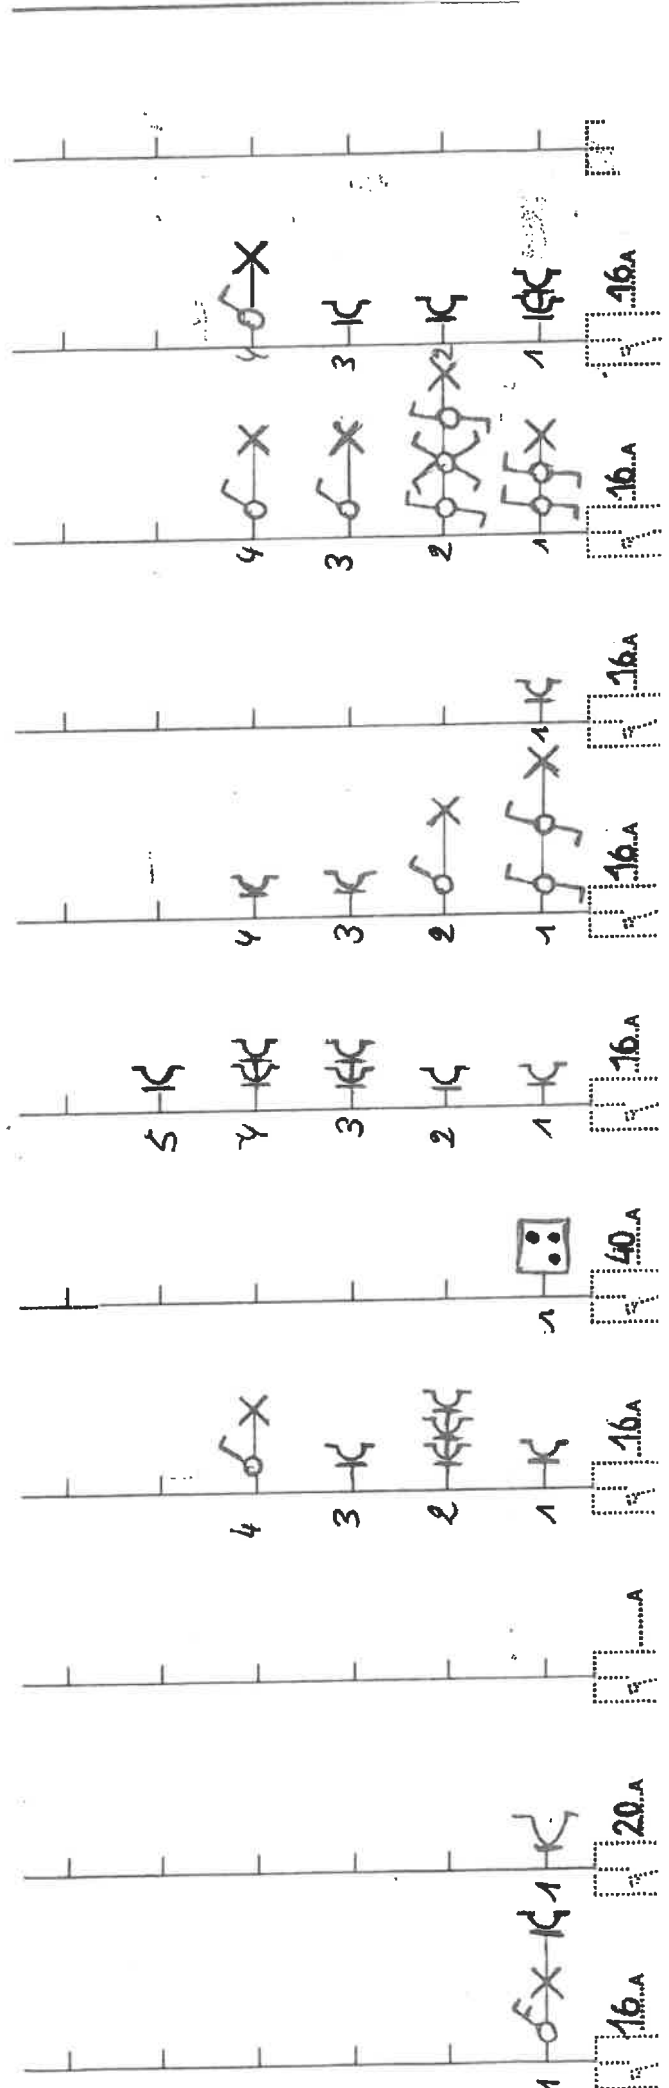

Adresse de l'installation :

Propriétaire :

Installateur :

Délégué de l'organisme agréé :

Nom:
 Adresse: Rue du moulin de la
 Date: 10/05/2003
 Signature: [Signature]

Nom:
 Adresse:
 Date:
 Signature: TVA ou C.T.

Nom:
 Date:
 Signature:



