



## VERSLAG VAN ONDERZOEK

**Nr. onderzoek:** 33/0481/21  
**Datum onderzoek:** 16/06/2009  
**Aard onderzoek:** Gelijkvormigheidsonderzoek van een elektrische installatie  
**Type lokaal:** Appartement 5 F  
**Plaats onderzoek:** Residentie "Chateau Tropezina"  
Torhoutsesteenweg 36  
8400 OOSTENDE  
**Eigenaar:** Joyce Invest NV – Archimedesstraat 7 – 8400 Oostende  
**Installateur:** BVBA Vercoutere J. **BTW (of Ik):** BE 0443 815 877  
**Inspecteur:** Krist Vansuypeene  
**Netbeheerder:** Eandis

**Onderzoek** De installatie werd gecontroleerd volgens de voorschriften van het A.R.E.I. art. 86 en 270  
**Dienstspanning:** 3 N 400  
**Aankomstleiding:** XVB 4 x 10 mm<sup>2</sup>  
**Beveiliging:** 40A  
**Isolatiweerstand:** 4 MΩ  
**Aardingsweerstand:** 3,37 Ω **Aardelektrode:** Ius  
**Algemene differentieelstroominrichting:** IΔn: 300 mA In: 40 A 4 p Type: A  
**Aantal kringen:** A tot L  
**Bijkomende differentieelstroominrichting:** IΔn: 30 mA In: 40 A 4 p Type: A  
Voor kringen nrs.: I tot L  
Keuken en badkamermeubel nog niet afgewerkt.

**Inbreuken** Geen


**BESLUIT** De installatie is conform met het A.R.E.I. en mag in dienst gesteld worden.


De algemene differentieelschakelaar is verzegeld met een loodje met het teken E.T.  
Het ééndraadschema en opstellingsschema werden voor gezien getekend.

Het controlebezoek voorzien door art. 271 van het A.R.E.I. moet uiterlijk plaats hebben op: 16/06/2034.

De Inspecteur,

Krist Vansuypeene

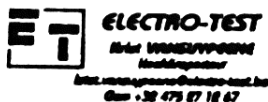


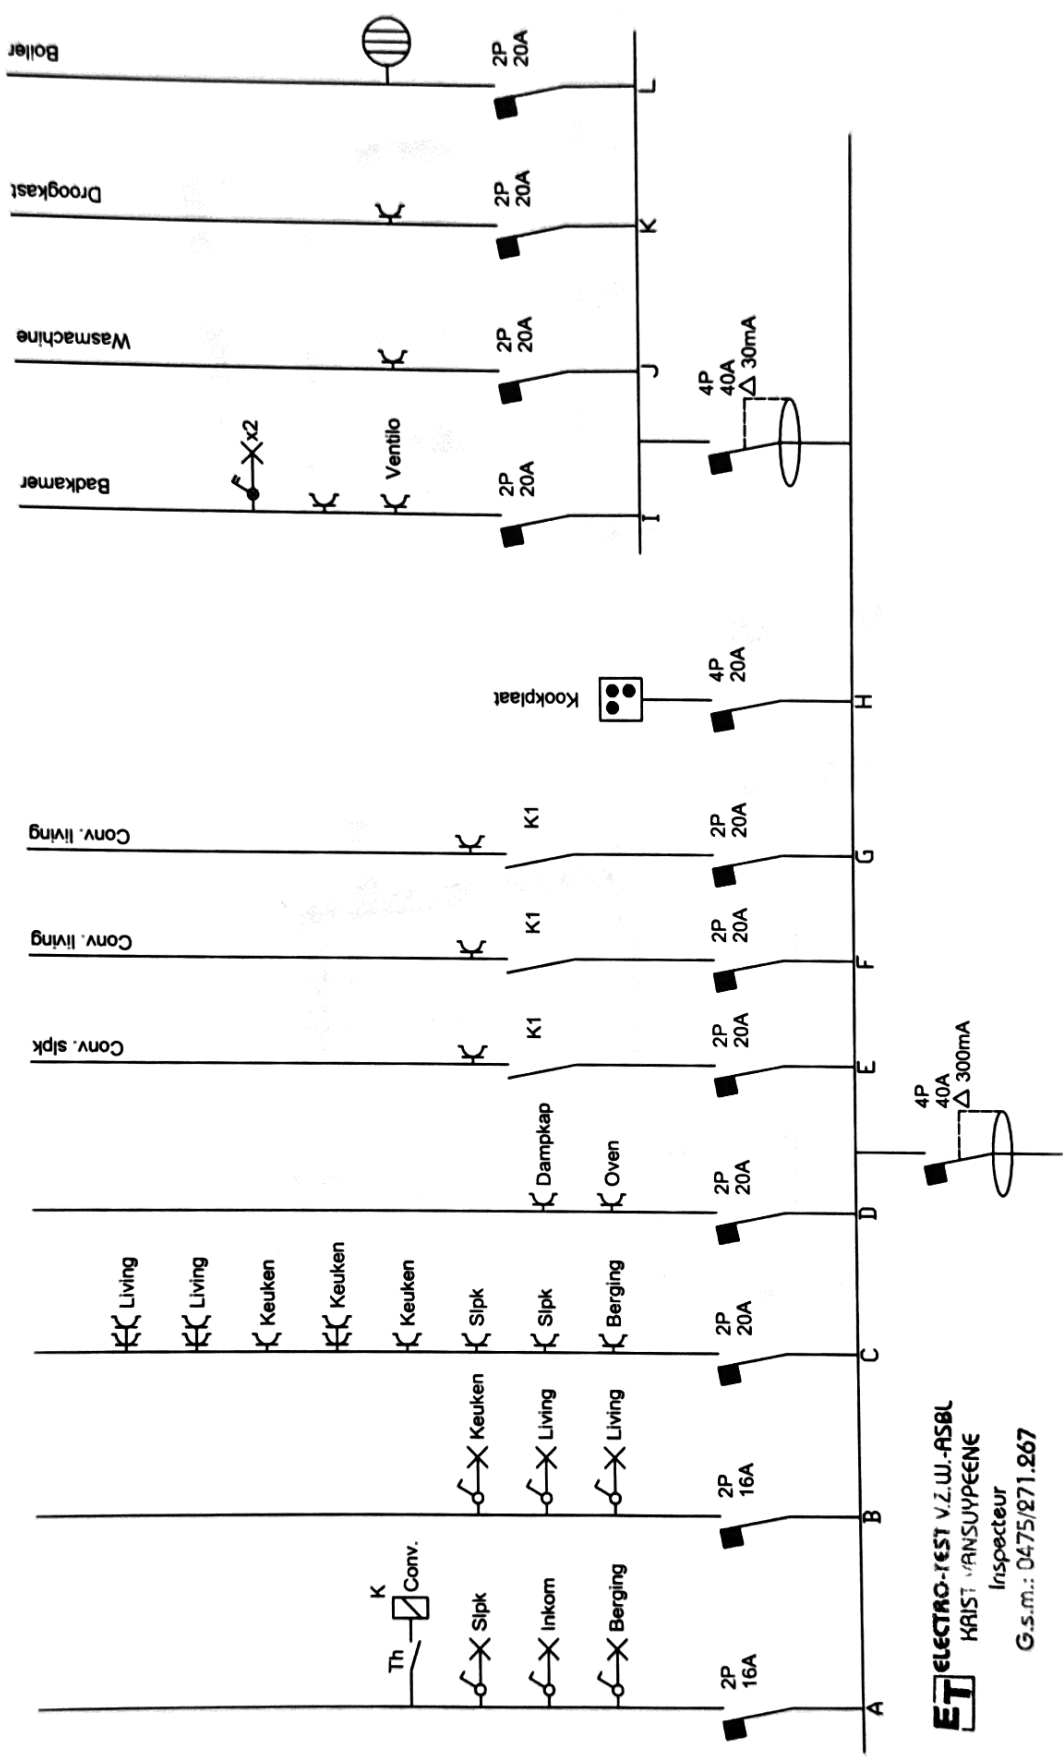

**ET** ELECTRO-TEST V.Z.W.-ASBL  
 KRIJST VANSUYPEENE  
 Inspecteur  
 G.s.m.: 0475/271.267

16 JUNI 2009

Res. Chateau Tropezina Torhoutsesteenweg 36 8400 Oostende	Eendraadschema	BVBA Vercoetere Jacques - V-Dagstraat 5 8551 Heestert - Tel. 056/64.55.01	
		Getekend door: Caroline Adam	Datum: 10/06/2009
App.: 5.F			

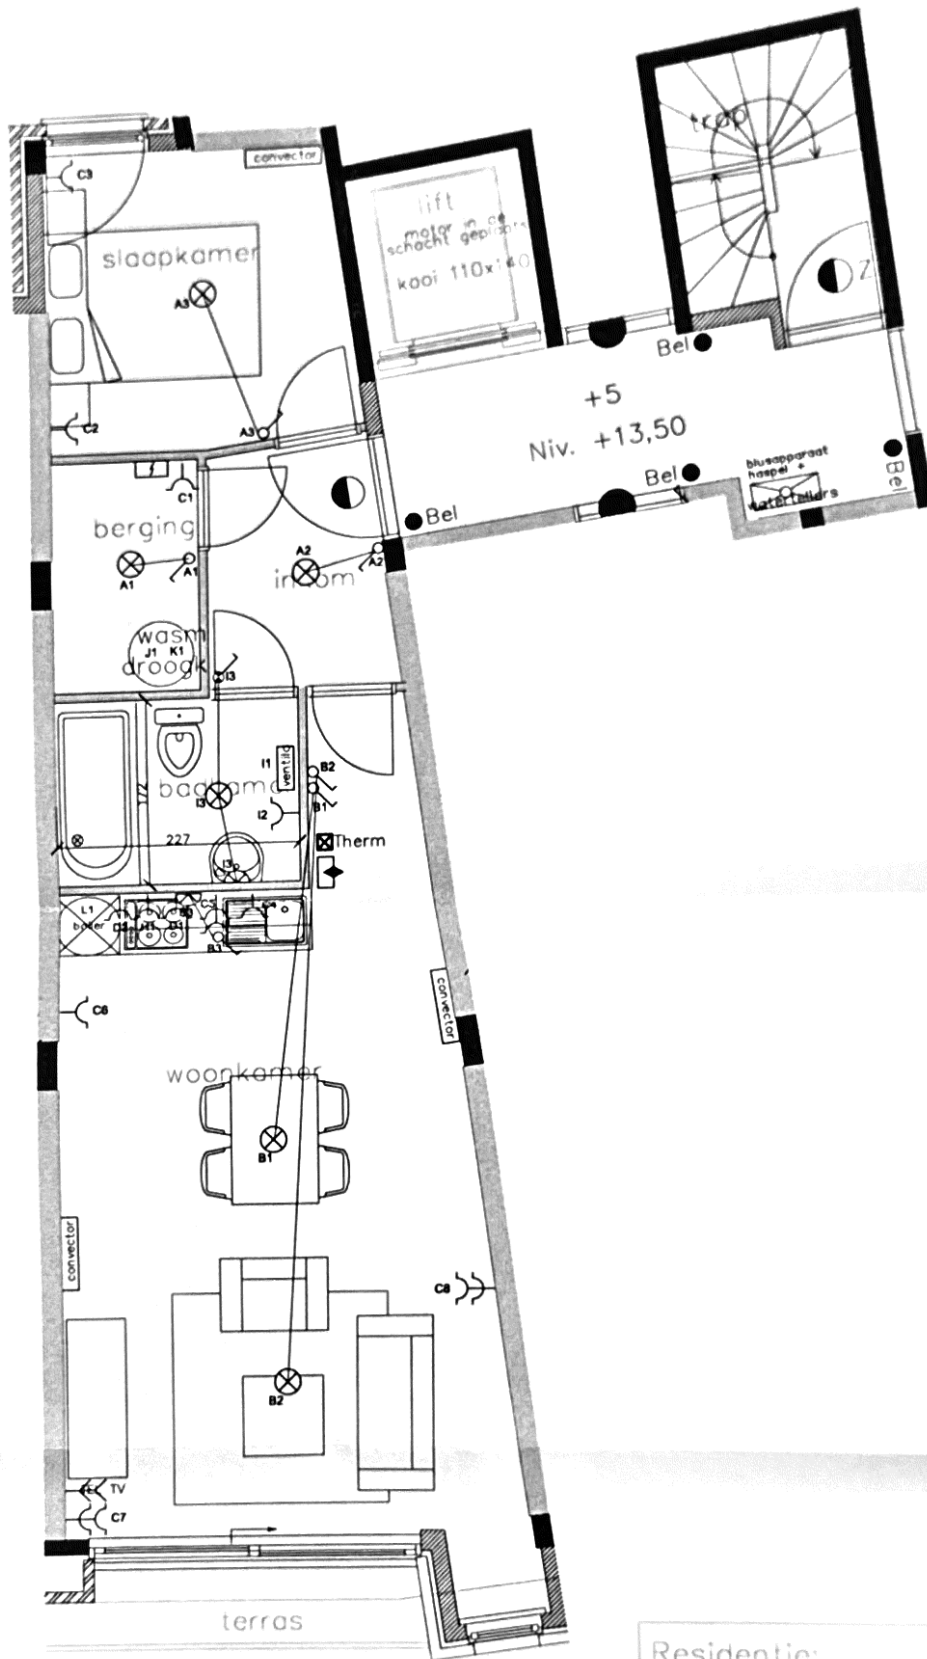

Residentie:

CHATEAU TROPEZINA  
 Tornhoutsesteenweg 36 Chateau Residenties  
 8400 Oostende 059/800 000

BVBA Vercoutere Jacques - V-Dagstraat 5  
 8551 Heestert - Tel. 056/64 55 01

Datum :

Goedgekeurd voor uitvoering  
 (handtekening)

Chateau Tropezina  
 Tornhoutsesteenweg 36  
 8400 Oostende



Getekend door:

Datum:

App. : 5.F

Adam Caroline

11/06/2009

Zakenkantoor Crynen