

Klantverantw.:  
Opdrachtn.:  
Klantnr. : 79788  
Cont.pers.:  
Tel.: -  
Fax: -  
GSM: -  
e-mail: elektielemansstefan@gmail.com



afhankelijk Controle Bureel v.z.w.

ProKo.: LS01  
Verslagnr.: 4660210  
Voorl. verslagnr.:  
Datum: 12/05/2016

Afdeling: ELE

**VERSLAG VAN ONDERZOEK VAN EEN ELEKTRISCHE L.S. INSTALLATIE VOOR EEN DEFINITIEVE OF RESIDENTIELE AANSLUITING**  
(uitgevoerd onder BELAC accreditatie volgens interne procedure QPRO/ELE/001, §7.3)

**ALGEMEENHEDEN**

Toestel/Install. ID: Aard installatie:: vernieuwd Type lokalen: woning  
Plaats onderzoek: Kruibekestraat 15 BAZEL 9150  
Aard onderzoek: controlebezoek Volgens AREI Art.: 86/271  
Datum onderzoek: 12/05/2016 Volgende binnen 300 maand of vóór 31/05/2041 Onderzoeker: CLAES RONNY  
Eigendom van: - Depester Maes  
Installateur: -Stefan Tielemans  
B.T.W.: - ID-kaart : - Uitgereikt te: - Datum: -

**BESCHRIJVING**

EAN nr.: - Teller nr.: -62568393 Stand I : -80240 Stand II -40789  
Aansluiting: bovengronds Wachtbuis: niet geplaatst Isolatieplaat: aanwezig  
3 x 380V +  
Dienstspanning: N Max. beveiliging: 40A Hoofdbeveiliging: aut. 4p 32A Schak.: -  
Meter-bordverbinding: kabeltype: XVB aantal geleiders: 4 doorsnede: 10 mm<sup>2</sup>  
Voedingsbekabeling: kabeltype: - aantal geleiders: - doorsnede: - mm<sup>2</sup>  
Aardelektrode: type: pennen sectie: 16 mm<sup>2</sup> spreidingswaarde: 3.5 Ohm  
Diff. schak.: algemene: 4p 40A/300mA is verzegeld met loodje: in orde bijkomende dif.: 4p 40A/30mA  
Werking testknop: in orde Controle foutlus: nvt Algemene isolatieweerstand: > 1 MOhm  
Installatie uitgevoerd overeenkomstig schema's: in orde Staat van het vast elektrisch materieel: in orde  
Bescherming tegen elektrische schokken: rechtstreekse aanraking: in orde onrechtstreekse aanraking: in orde  
Continuïteit PE- en equipotentiaal verbinding: in orde Vast opgesteld en verplaatsbaar materieel: in orde  
Beschrijving installatie - toestellen:  zie schema in bijlage  ééndraadschema en situatieschema werd voor gezien getekend  
Nog niet geplaatst:  keuken  badkamer  C.V.  gasmeter  watermeter  hoofd -  bijkomende - equipotentiaal verbinding  
Aantal borden: 1 Aantal eindstroombanen: -25

**VASTSTELLINGEN** - Nota (N) - Opmerking (O) - Inbreuk (I) - de nummers verwijzen naar de standaard inbreuken

Geen opmerkingen

**BESLUIT**

De installatie is conform aan het AREI. De installatie mag in dienst gesteld worden/blijven.  
De installatie dient opnieuw gecontroleerd uiterlijk op hoger vermelde datum, zoals voorzien door art. 271 van het AREI,  
alsook voor de ingebruikname van elke belangrijke wijziging of beduidende uitbreiding, uitgevoerd voor deze datum.  
Voor de Technisch Directeur,

De Agent-onderzoeker

A. Licht erst immer.

B. WB Koffie

C. Reiskitt + Yling

D. WB STPC  $\Phi$  + DAMPK

E. WB Reuk + STPC TABEau

F. Foramin

G. SLPK 2 + /valler

H. STPC Kamen 2<sup>e</sup>

I. Licht Berging, porlefoon + licht we, stp l.

J. Licht living

K. Micro + Y Keller.

L. OVEN

M. Licht young

N Verl. kam 2<sup>e</sup>

O Verl. kamers 1<sup>e</sup>

P Licht gawye + exit + Vollet

Q Buro + gawye

R STPC K1, K2

S STPC Kamer

T 4 gawye + gawye + Peot

U afwas

V was

W Drueng

X Boil zoloh

Y Boalk


Z Boil yar.

Differentieel			U 20A 2P	V 20A 2P	W 20A 2P	X 16A 2P	Y 16A 2P	Z 16A 2P	pulsar
<input type="checkbox"/>		30mA							
		40A							
	<input type="checkbox"/>	3P							
			vaatwas- machine	wasmachine	droogkast	boiler zolder	badkamer	boiler garage	Verlichting inkomhal trappenhal

G 20A 2P	H 20A 2P	I 16A 2P	J 16A 2P	K 20A 2P	L 20A 2P	M 16A 2P
rolluik slpk2	stpc slpk 1	verlichting berging parlofoon stpc eetkamer	verlichting eetkamer zitkamer	microgolf oven	oven	verlichting inkomhal trappenhal

A 16A 2P	B 16A 2P	C 16A 2P	D 20A 2P	E 20A 2P	F 25A 2P	Differentieel		
						<input type="checkbox"/>		300mA
							<input type="checkbox"/>	40A
								3P
reserve	verlichting eetplaats zitplaats stpc keuken eetplaats	stpc keuken koffieset	stpc keuken	stpc keuken	kookfornuis			

Clus 10CB RP466 0210

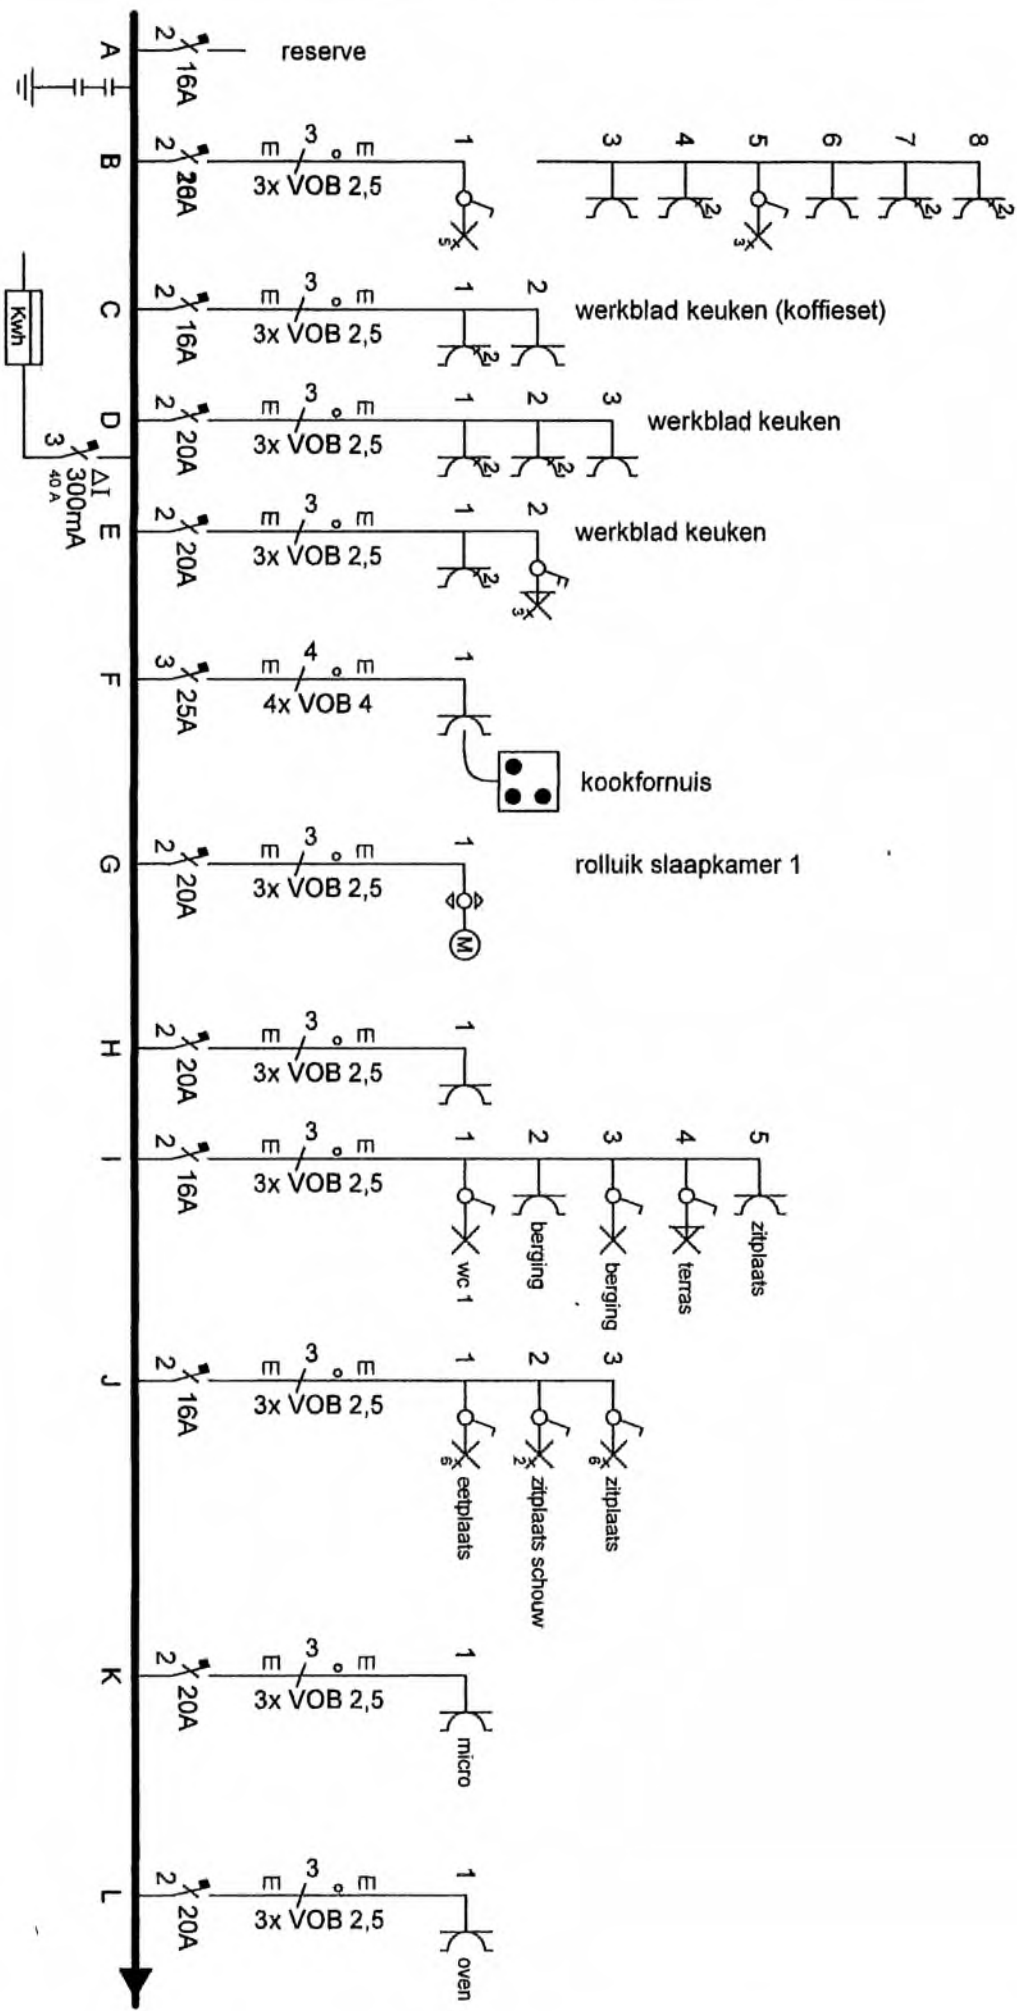


verlichting zitplaats  
 verlichting keuken  
 stpc zitplaats  
 stpc eetplaats


elektrisch

NR. 4/7

22/11/15

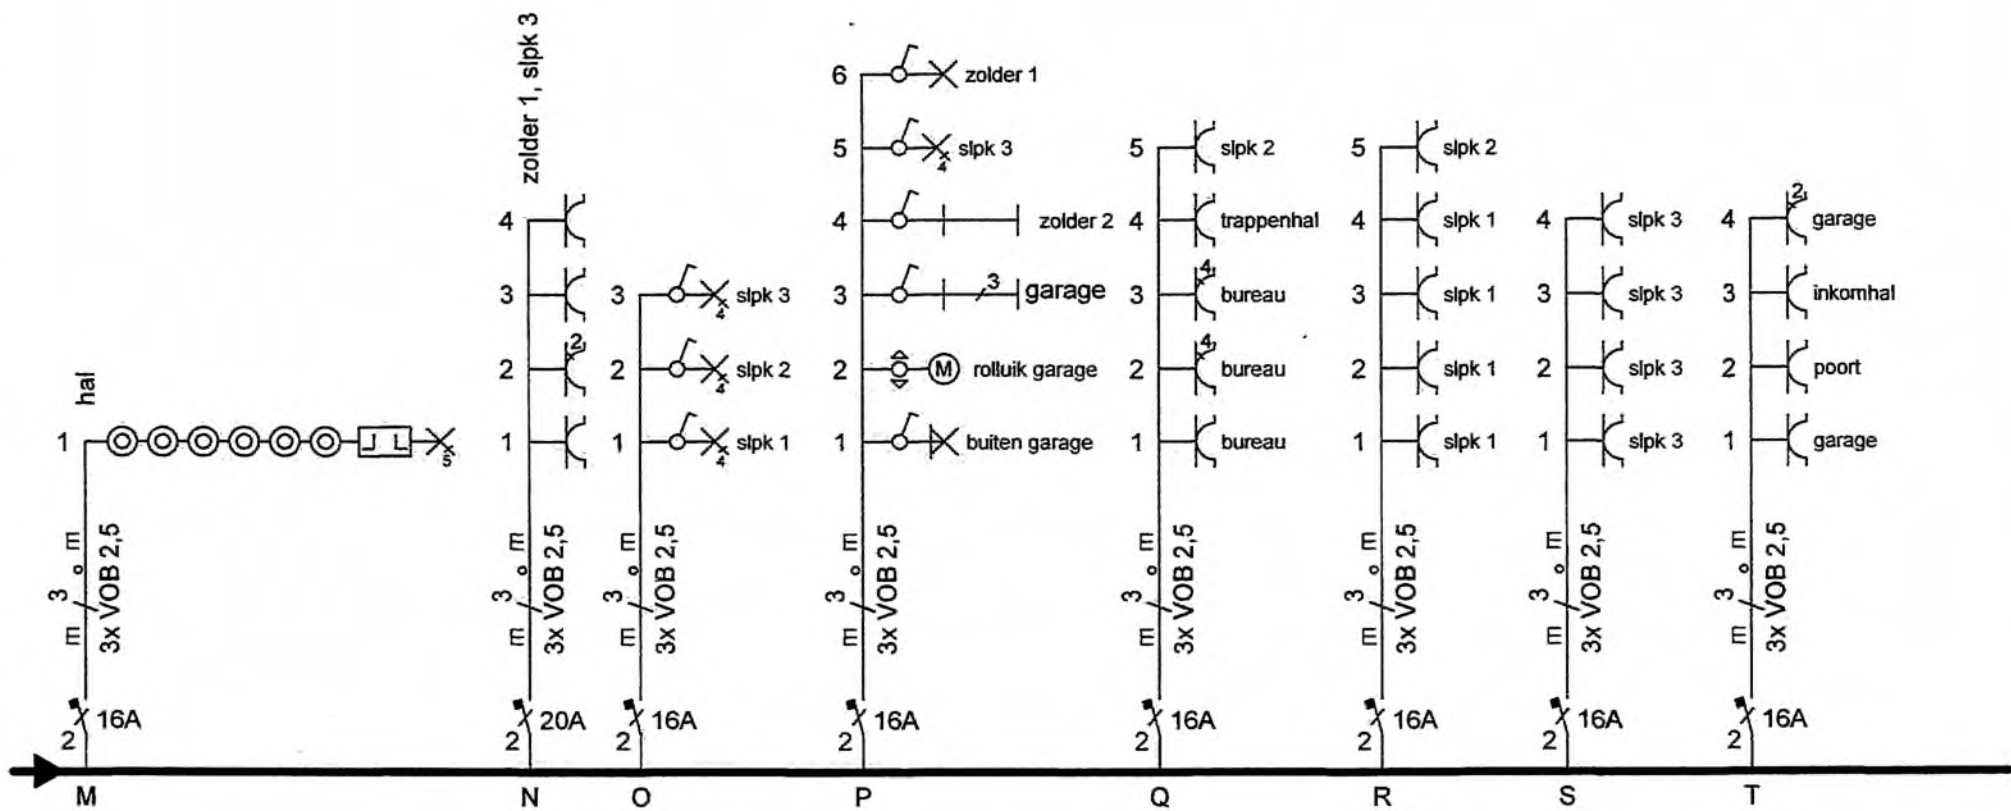

elekt.

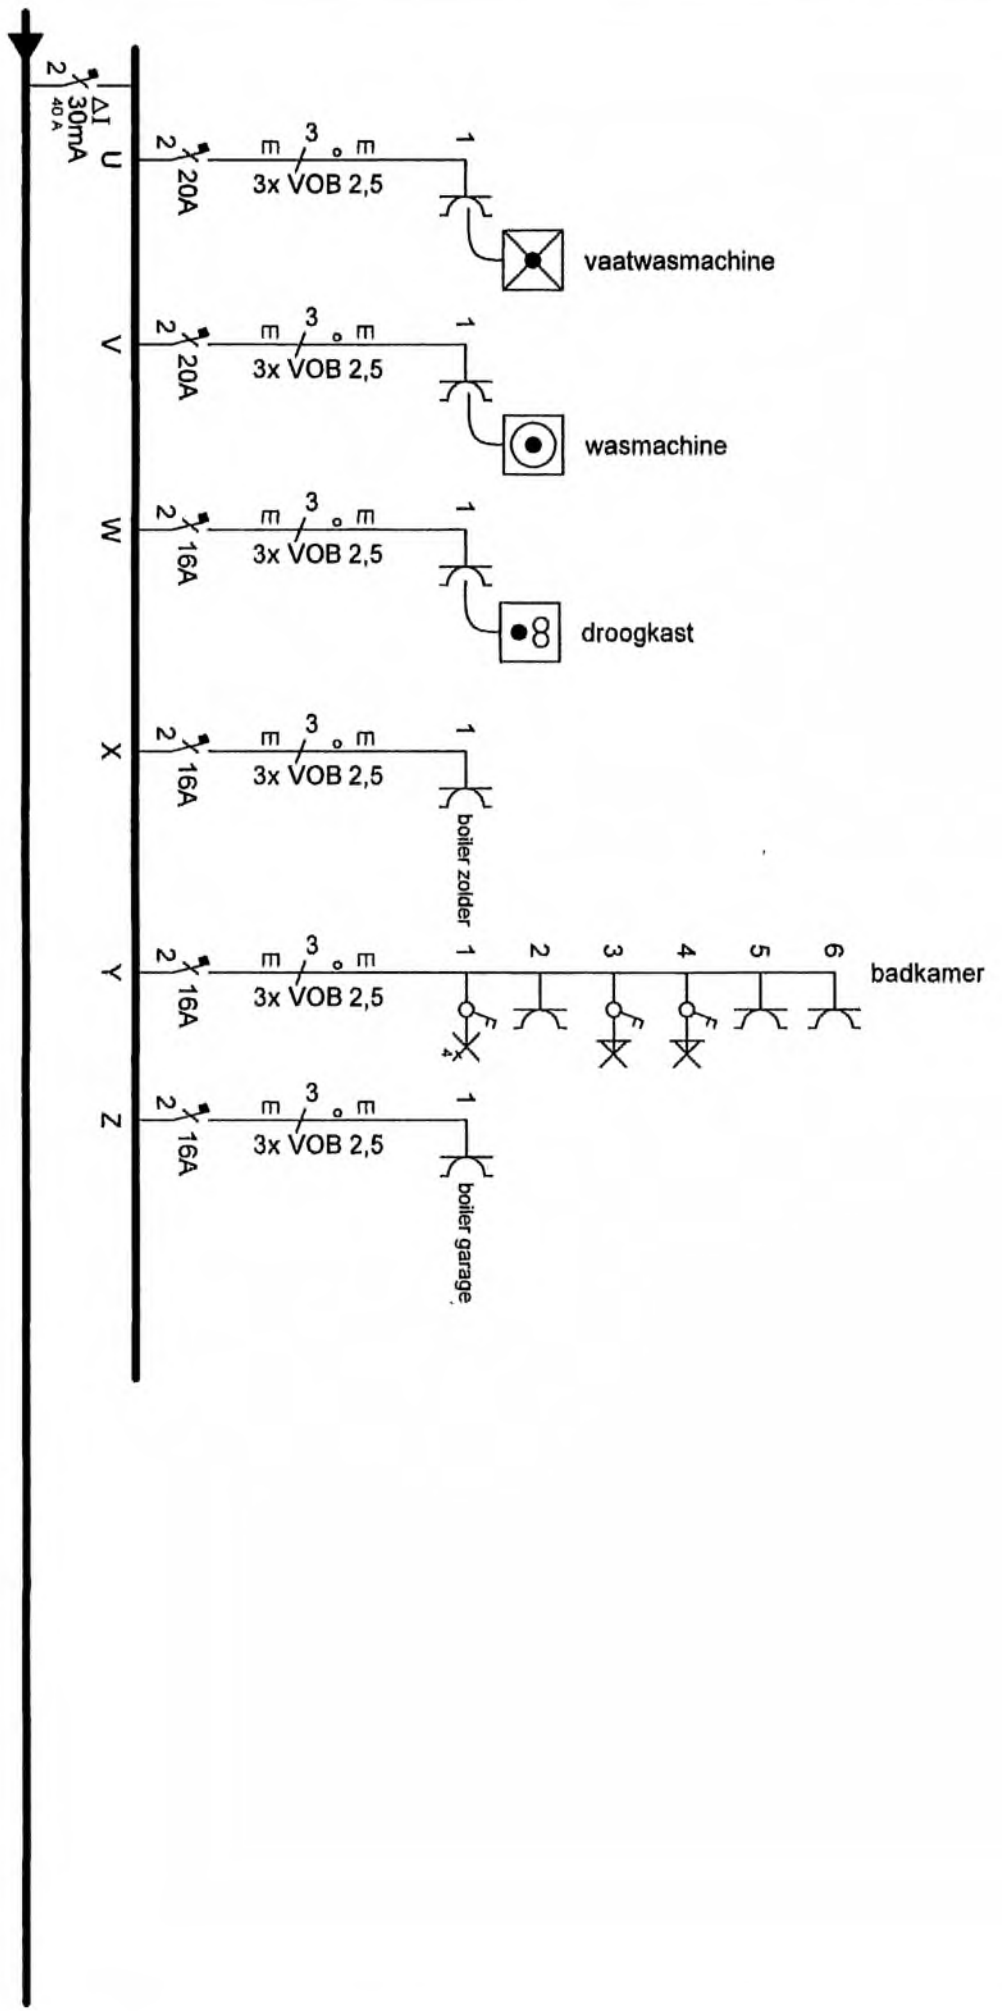


electric

NR. 6/7


22/11/15

# geïllustreerd


NR. 1/7  
22/11/2015

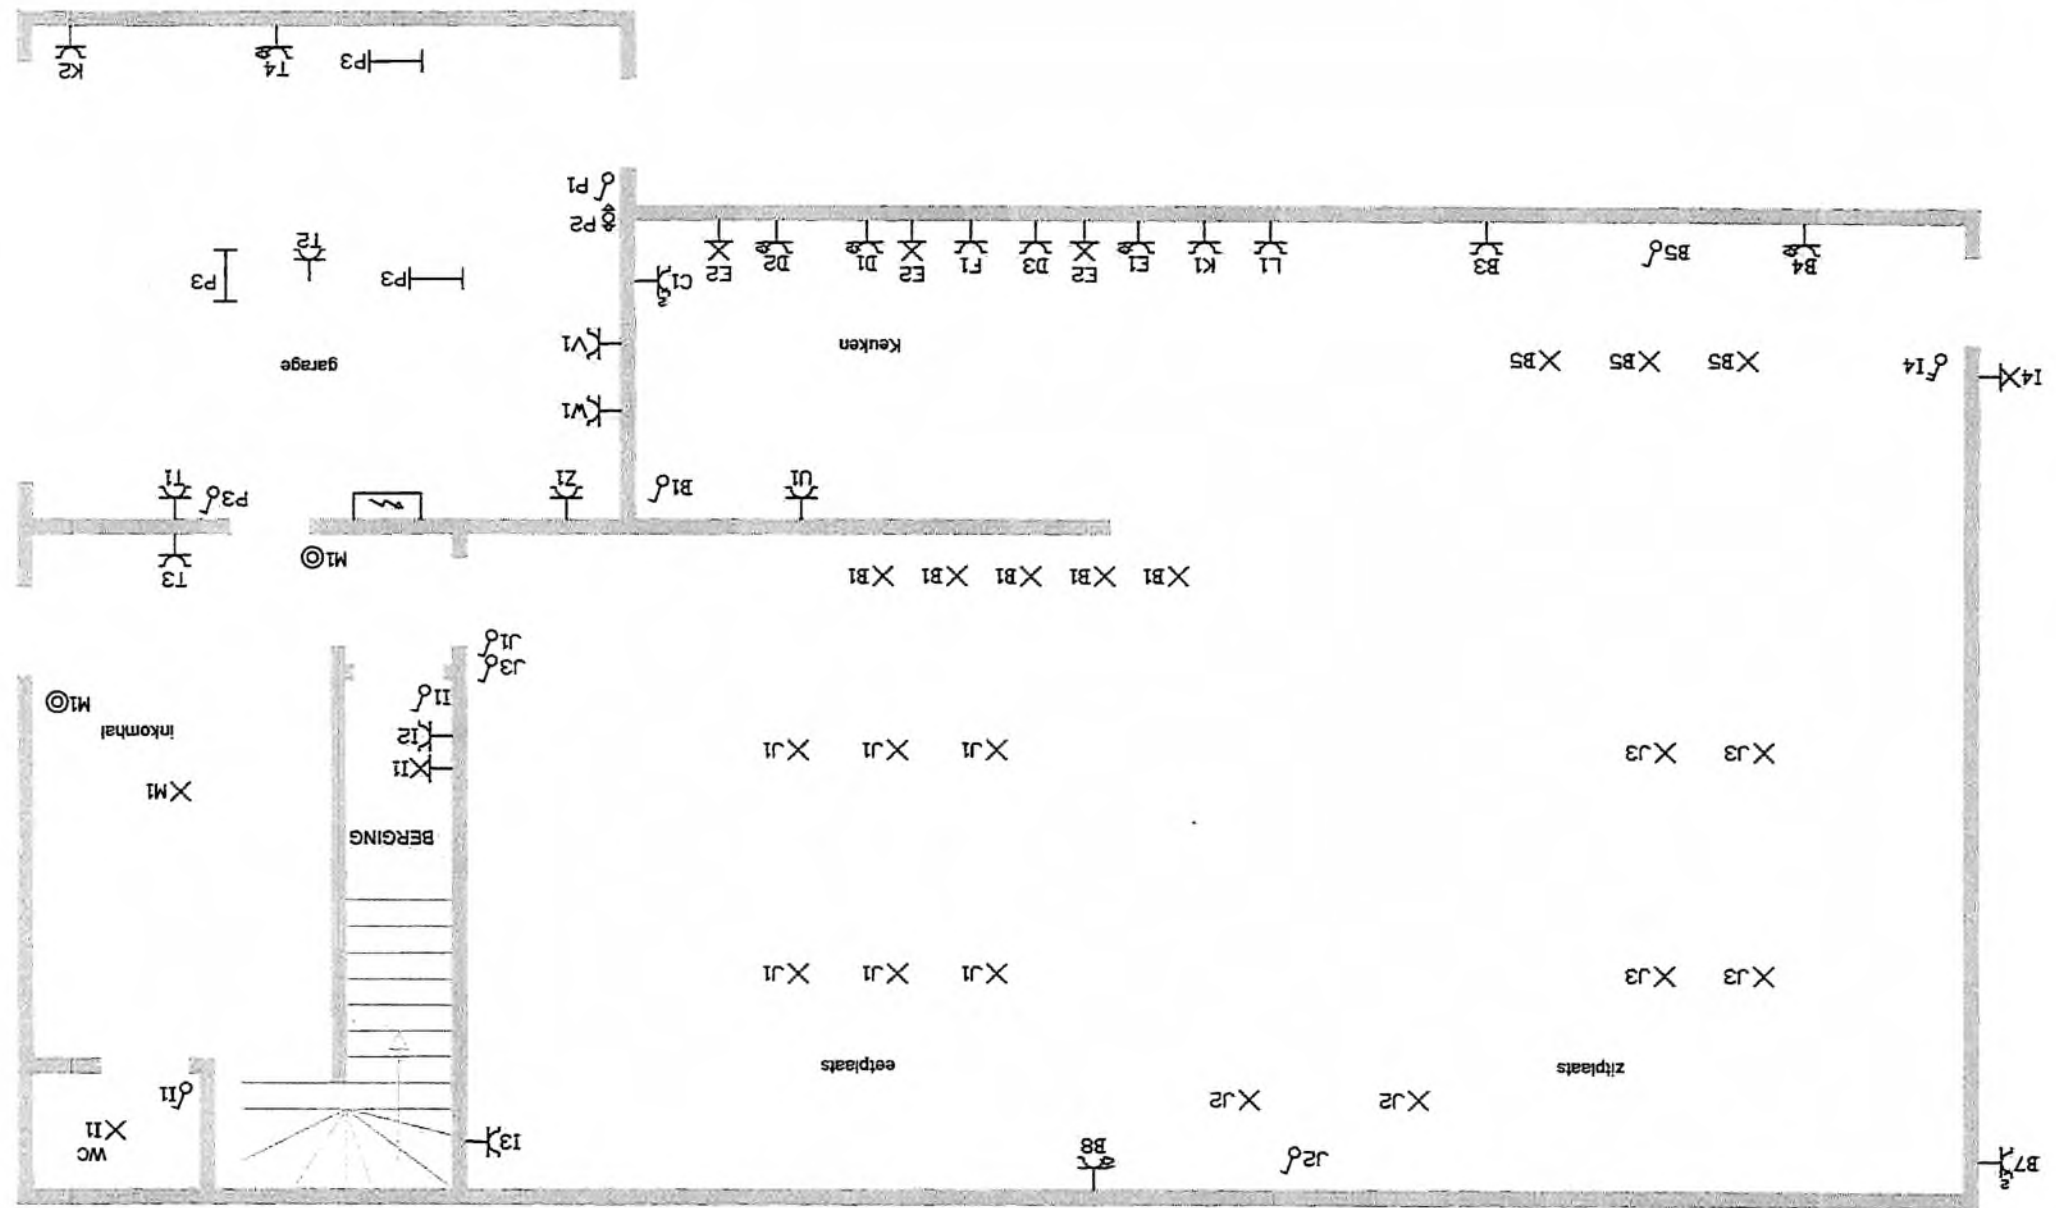



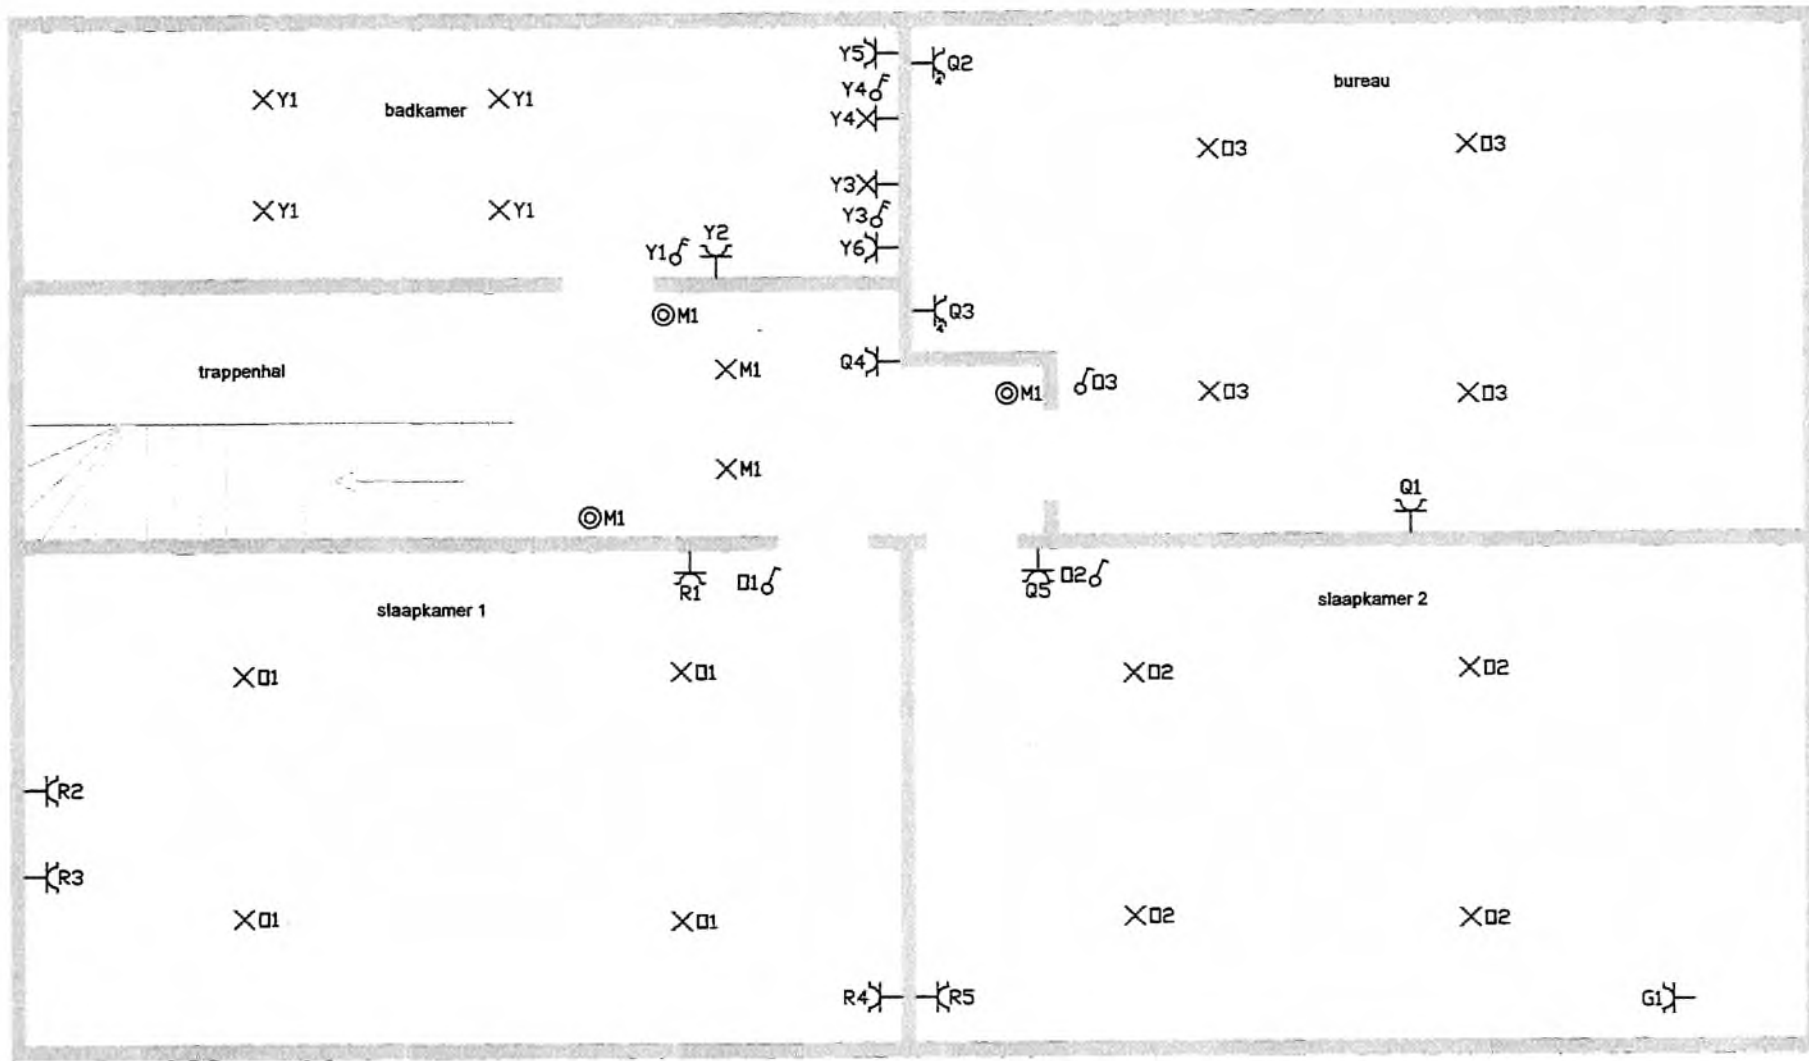

eerste verdiep

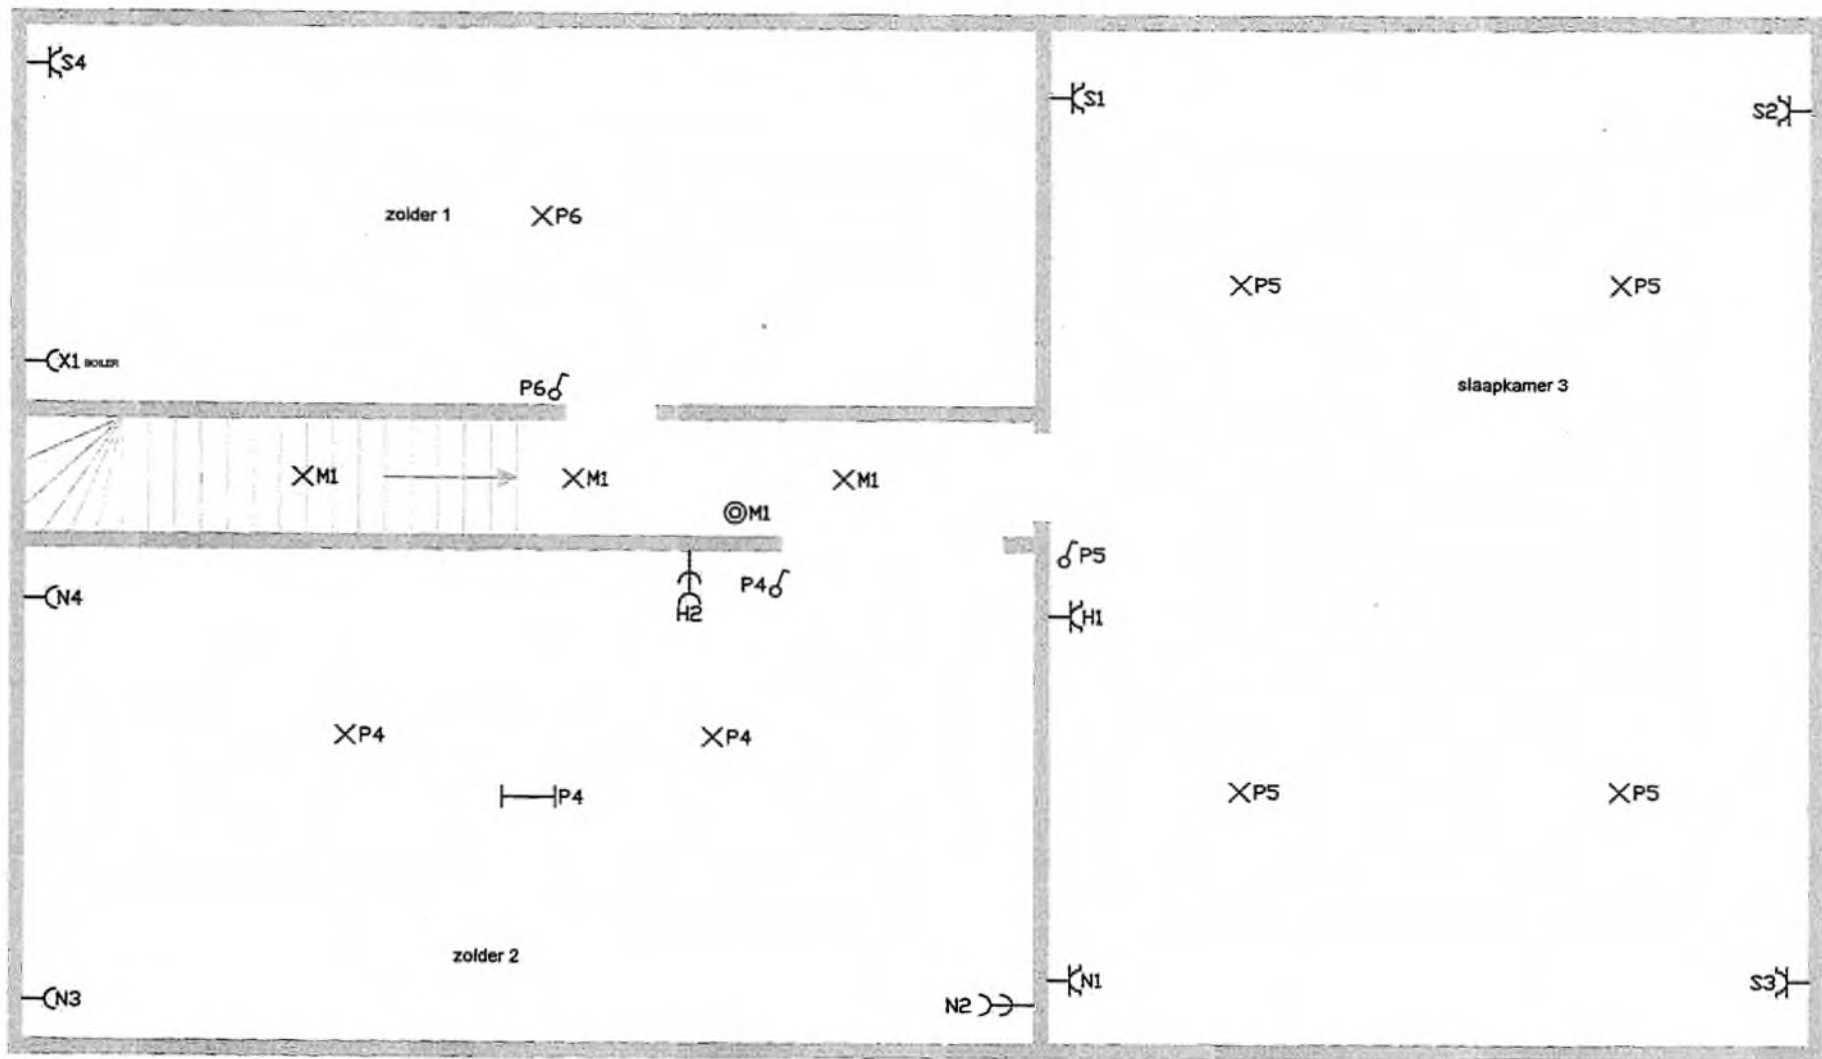

tweede verdiep