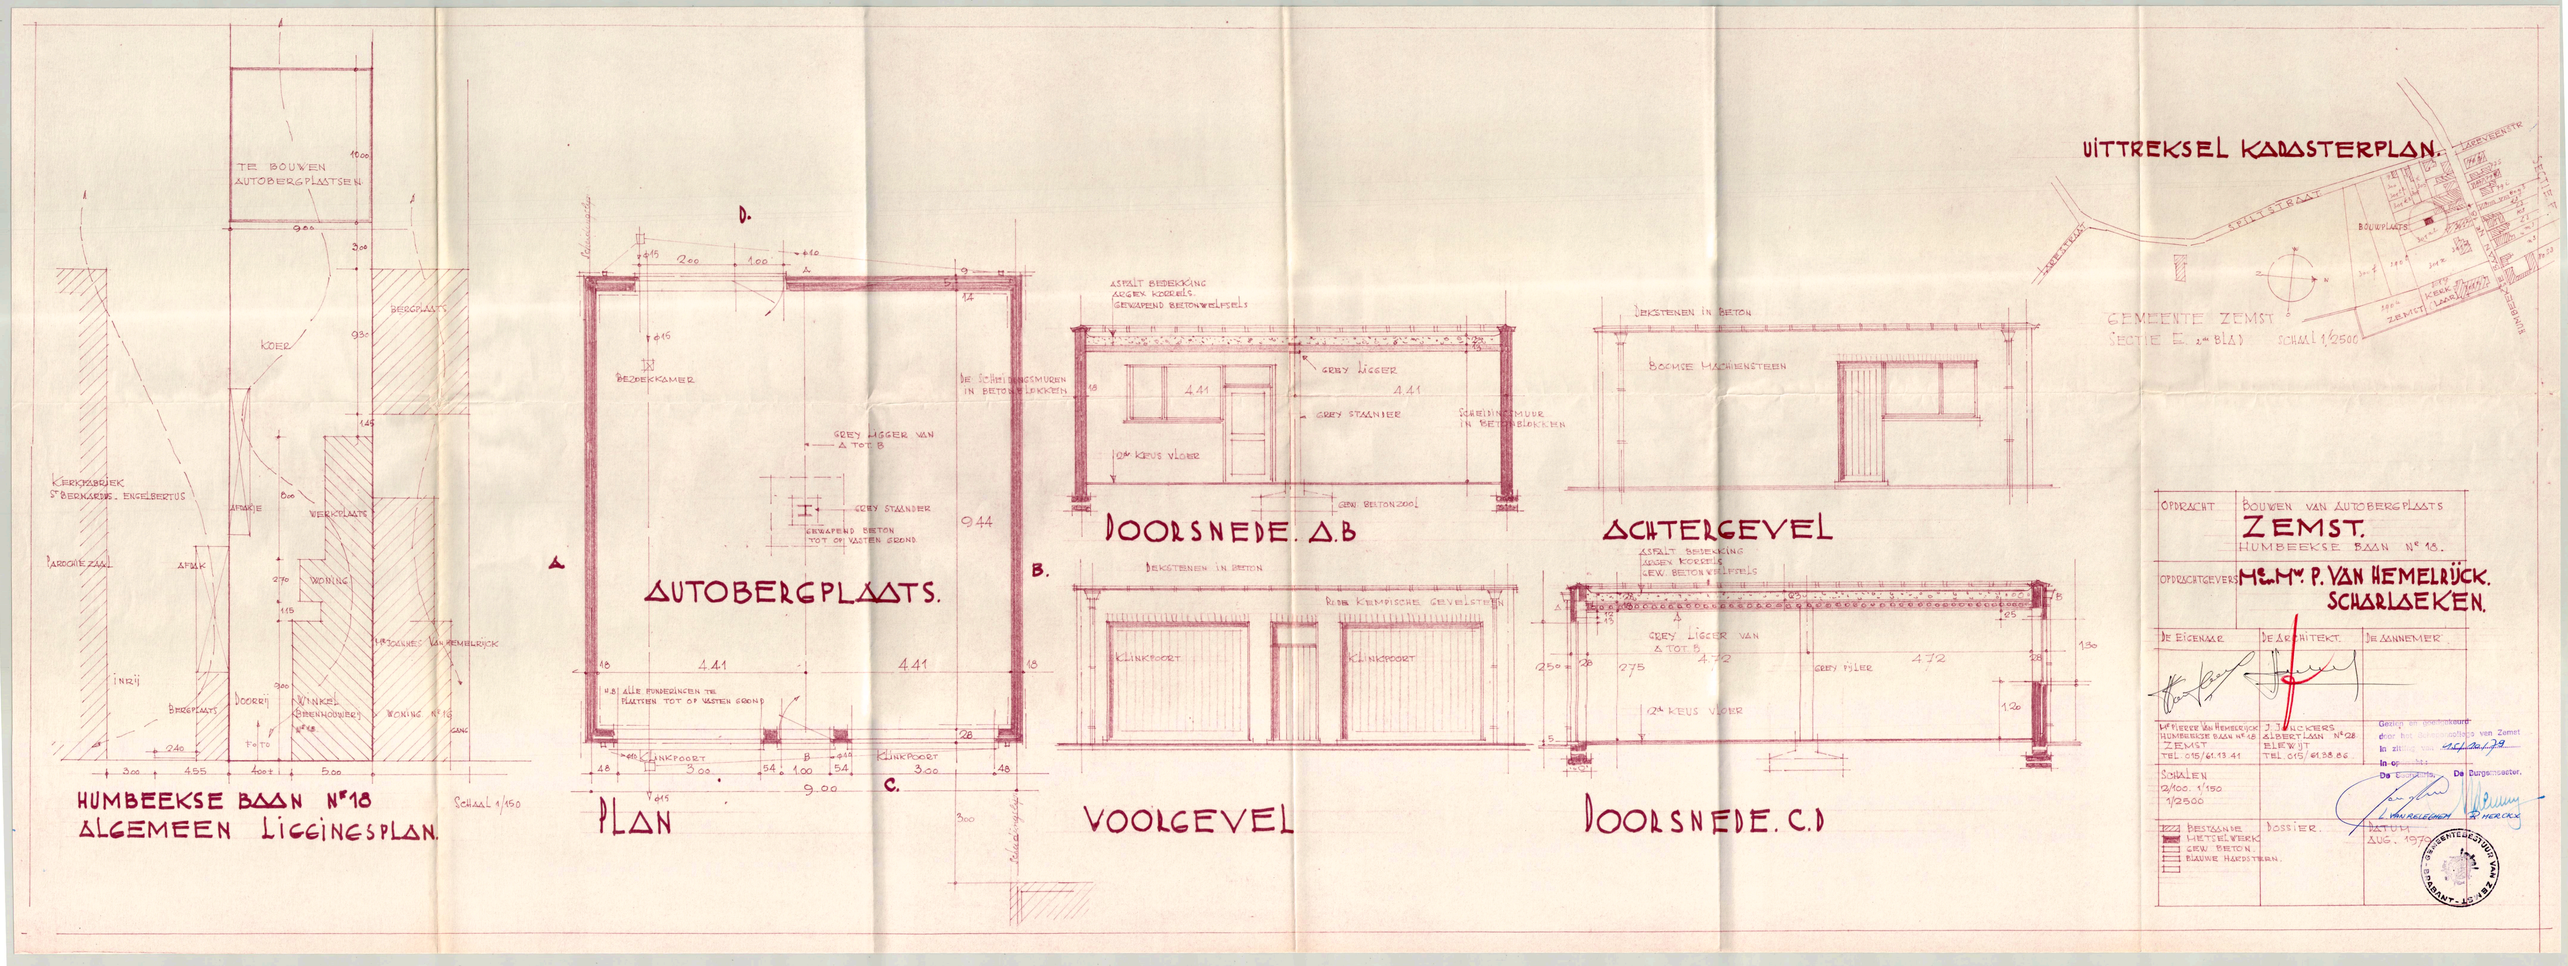

HUMBEEKSE BAAN N° 18
ALGEMEEN LIGGINGSPLAN.
Schaal 1/150
TE BOUWEN AUTOBERGPLAATSEN
KOER
BERGPLAATS
KERKFABRIEK St BERNARDUS - ENGELBERTUS
PAROCHIEZAAL
AFDAK
WERKPLAATS
WONING
INRIJ
DOORRIJ
WINKEL
WONING N° 16
GANG
PLAN
AUTOBERGPLAATS.
BEZOEKKAMER
GREY LIGGER VAN A TOT B
GREY STAANDER
GEWAPEND BETON TOT OP VASTEN GROND
DE SCHEIDINGSMUREN IN BETONBLOKKEN
ALLE FUNDERINGEN TE PLAATSEN TOT OP VASTEN GROND
KLINKPOORT
DOORSNEDE. A.B
ASFALT BEDEKKING
ARGEX KORRELS
GEWAPEND BETONWELFSELS
GREY LIGGER
GREY STAANDER
SCHEIDINGSMUUR IN BETONBLOKKEN
2e KEUS VLOER
GEW. BETONZOOL
VOORGEVEL
DEKSTENEN IN BETON
ROOD KEMPISCHE GEVELSTEEN
KLINKPOORT
ACHTERGEVEL
DEKSTENEN IN BETON
BOOMSE MACHIENSTEEN
DOORSNEDE. C.D
GREY LIGGER VAN A TOT B
GREY PIJLER
2e KEUS VLOER
UITTREKSEL KADASTERPLAN.
SPILTSTRAAT
BOUWPLAATS
GEMEENTE ZEMST
SECTIE E. 2e BLAD
SCHAAL 1/2500
OPDRACHT
BOUWEN VAN AUTOBERGPLAATS
ZEMST.
HUMBEEKSE BAAN N° 18.
OPDRACHTGEVERS
Mr. en Mw. P. VAN HEMELRIJCK.
SCHARLAEKEN.
DE EIGENAAR
DE ARCHITEKT.
DE AANNEMER
Mr PIERRE VAN HEMELRIJCK
HUMBEEKSE BAAN N° 18
ZEMST
TEL. 015/61.13.41
J. JONCKERS
ALBERTLAAN N° 28
ELEWIJT
TEL. 015/61.38.86
Gezien en goedgekeurd:
door het Schepenkollege van Zemst
in zitting van 15/10/79
In opdracht:
De Secretaris, De Burgemeester.
SCHALEN
2/100. 1/150
1/2500
BESTAANDE
HETSELWERK
GEW. BETON.
BLAUWE HARDSTEEN.
DOSSIER.
DATUM
AUG. 1979
GEARGENTEERDE STUUR VAN ZEMST