



VOORGEVEL

Schaal 1/50

BESTAANDE TOESTAND

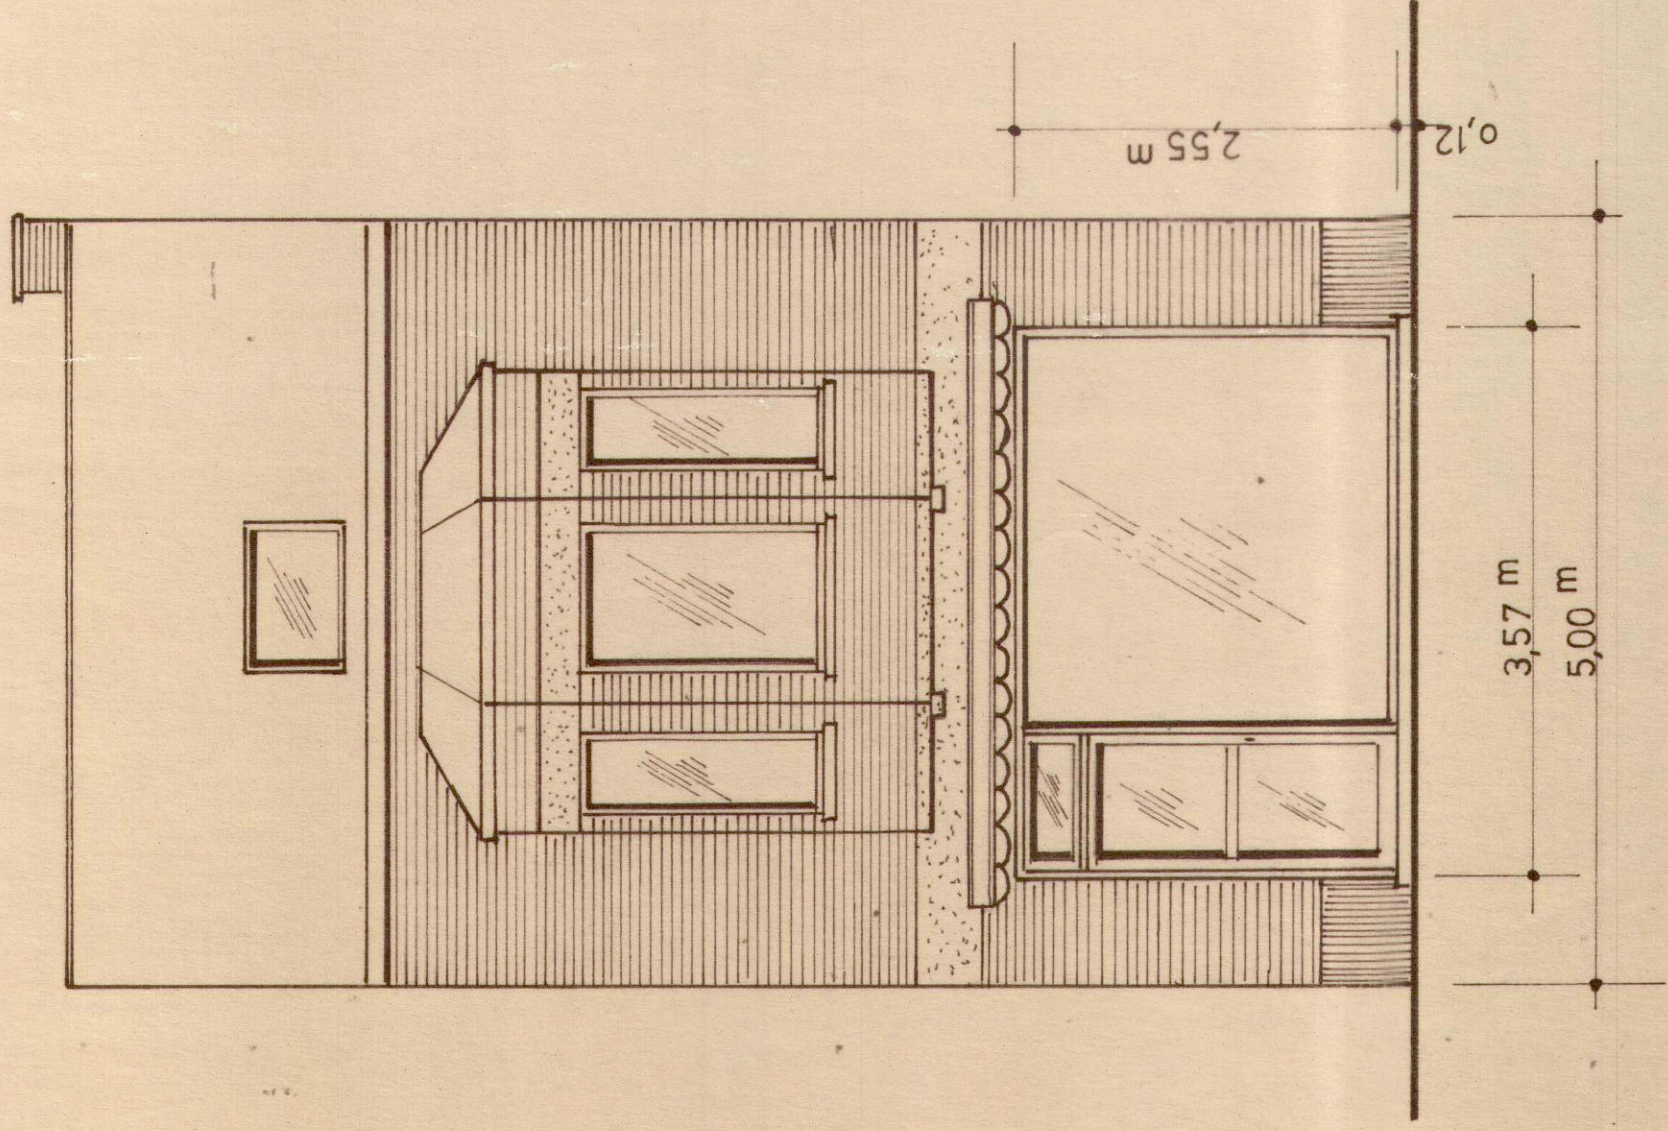


TE VERWEZENL'JKEN

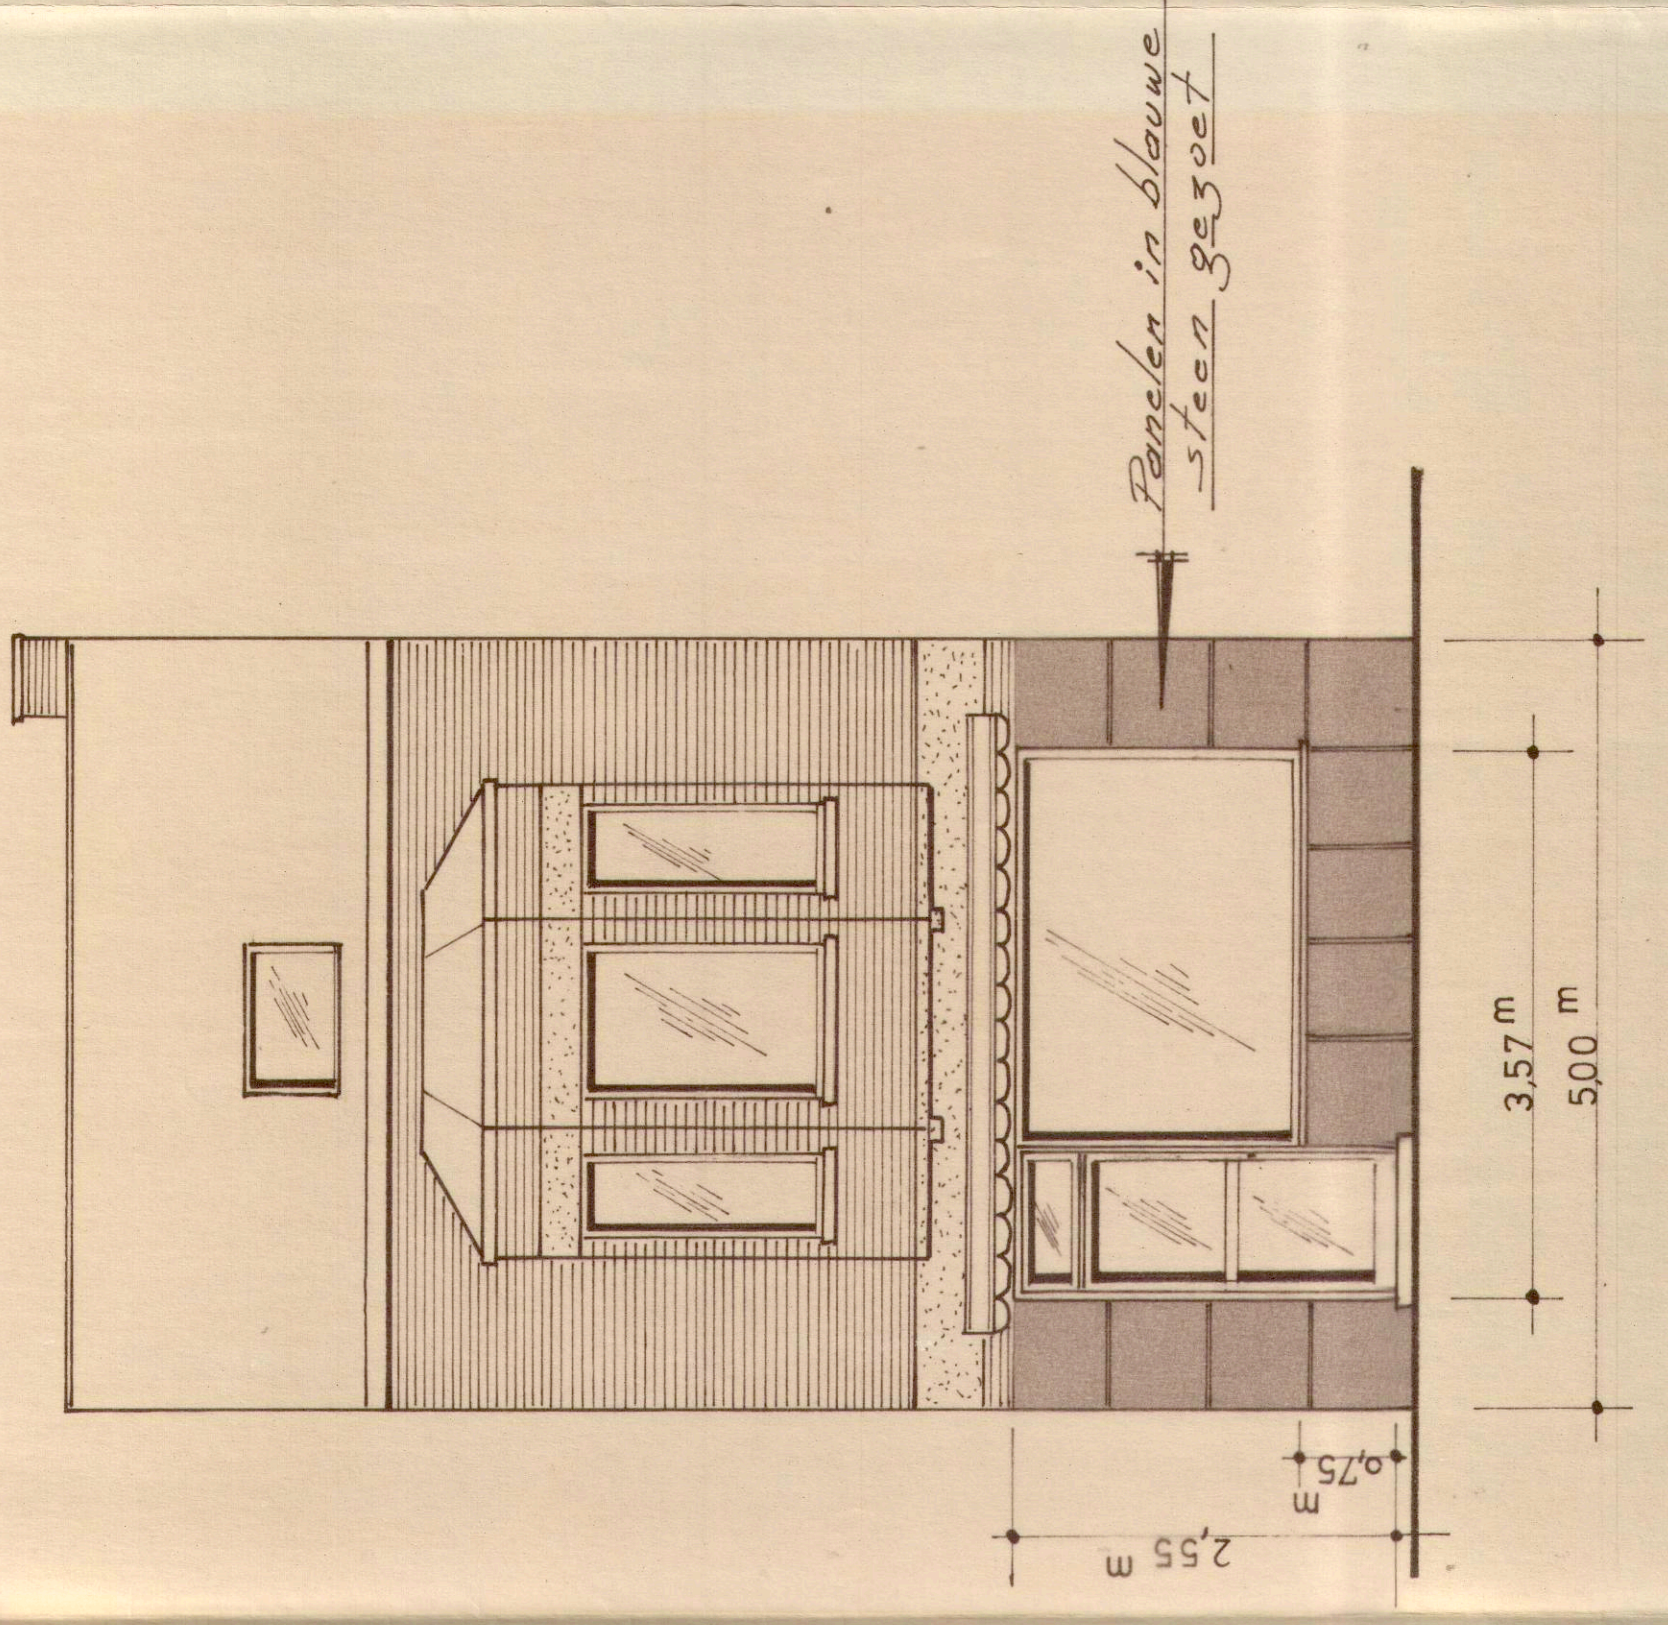

LIGGINGSPLAN ZEMST - LAAR


Schaal 1/15.000

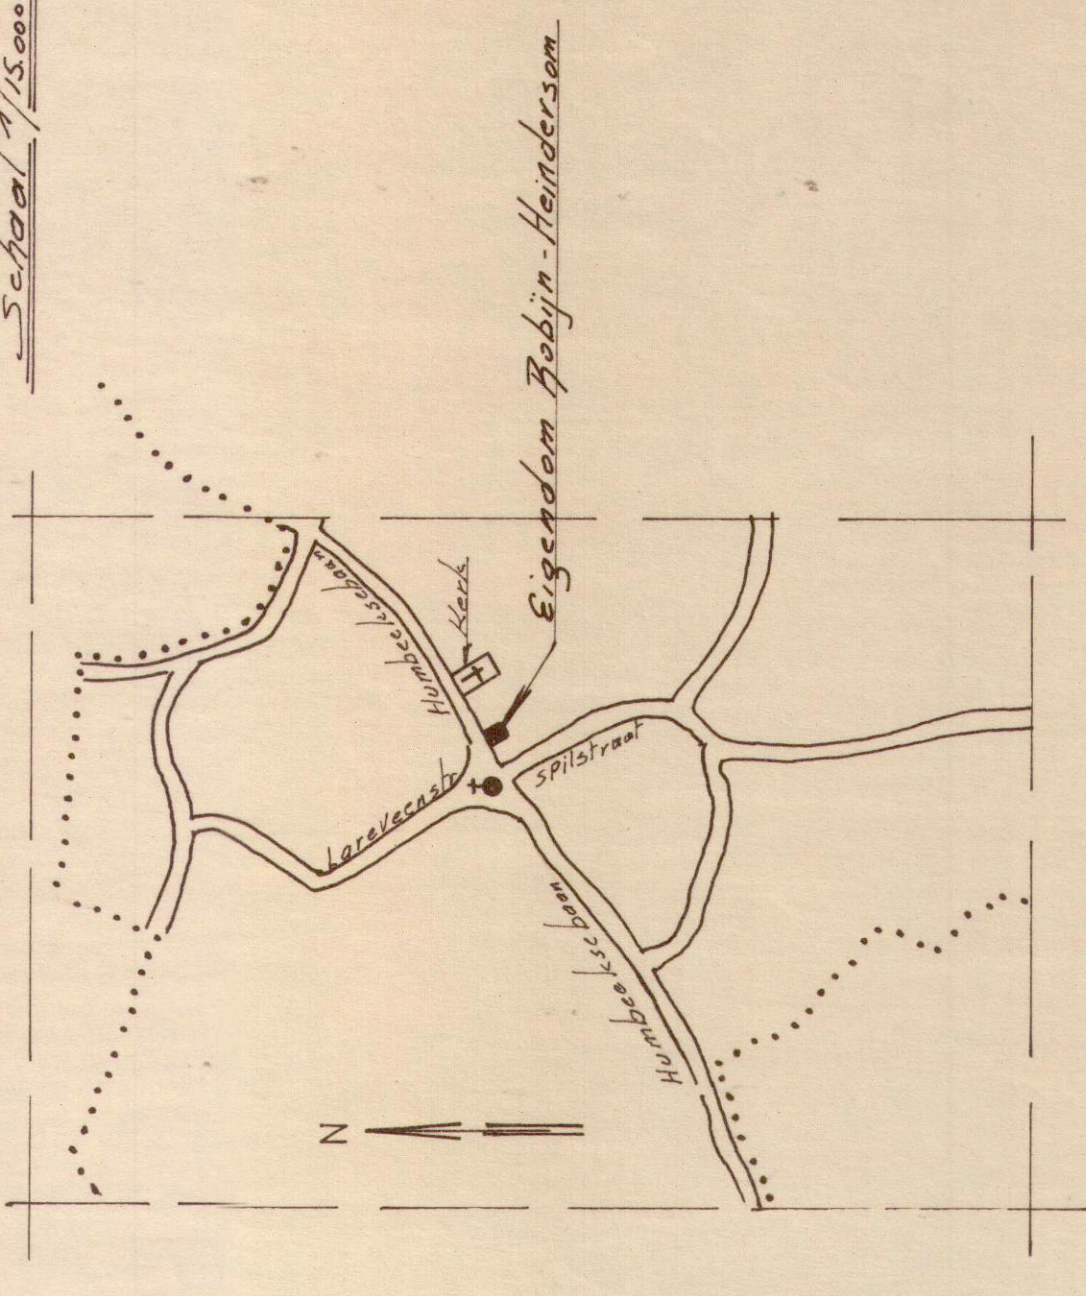

AANVRAAG VOOR VERBOUWINGSWERKEN
AAN EEN VOORGEVEL DOOR DE EIGENAAR

ROBIJN - HEINDERSON
HUMBEEKSEBAAN 186
1980 ZEMST - LAAR

GEZIEN EN GOEDGEKEURD MET VOORWAARDE IN
DOOR HET SCHEPENCOLLEGE DD ...0-1-AUG-1994
De Secretaris, De Burgemeester,

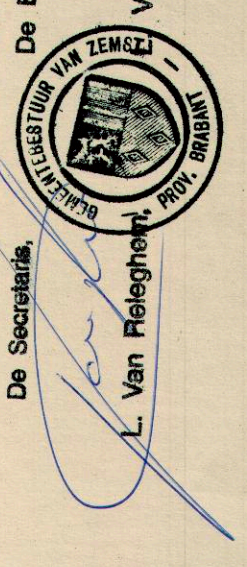

L. Van Fleegher, VAN ROOST