
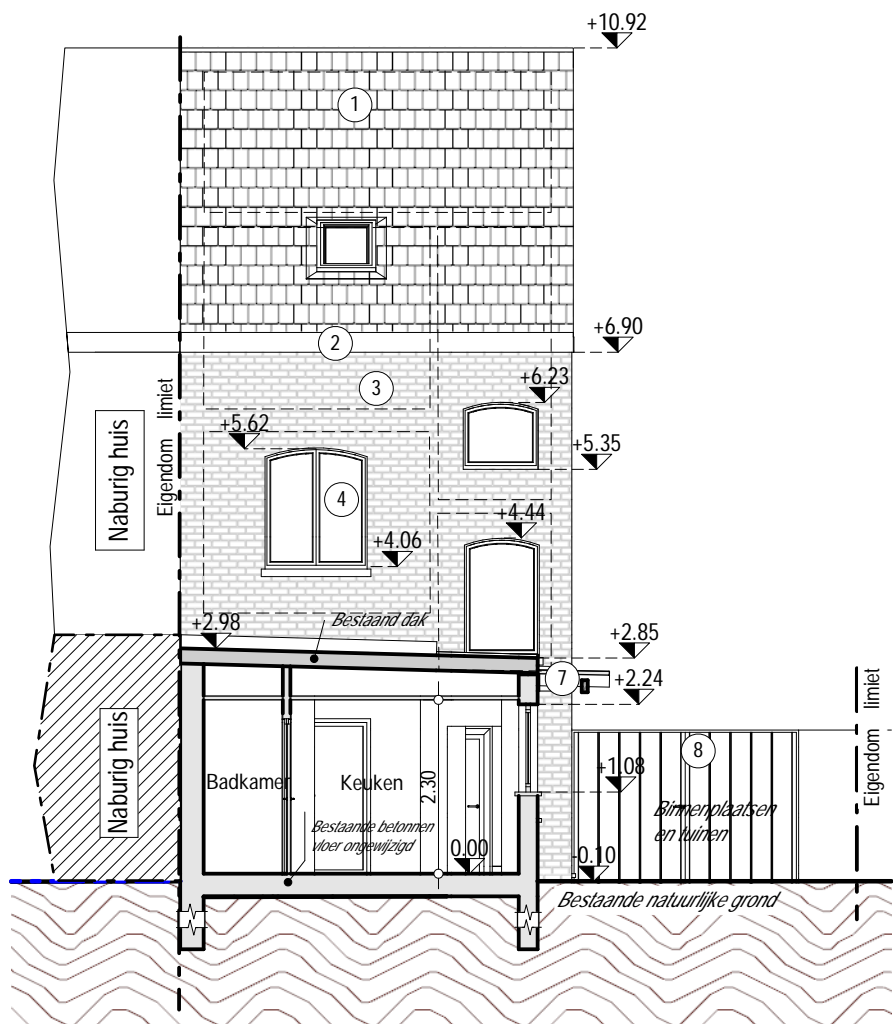


11.50 / secundair volume  
Tweede volume dat getransformeerd moet worden

9.42 / Hoofdvolume

# DOORSNEDE A-A

Schaal: 1:100

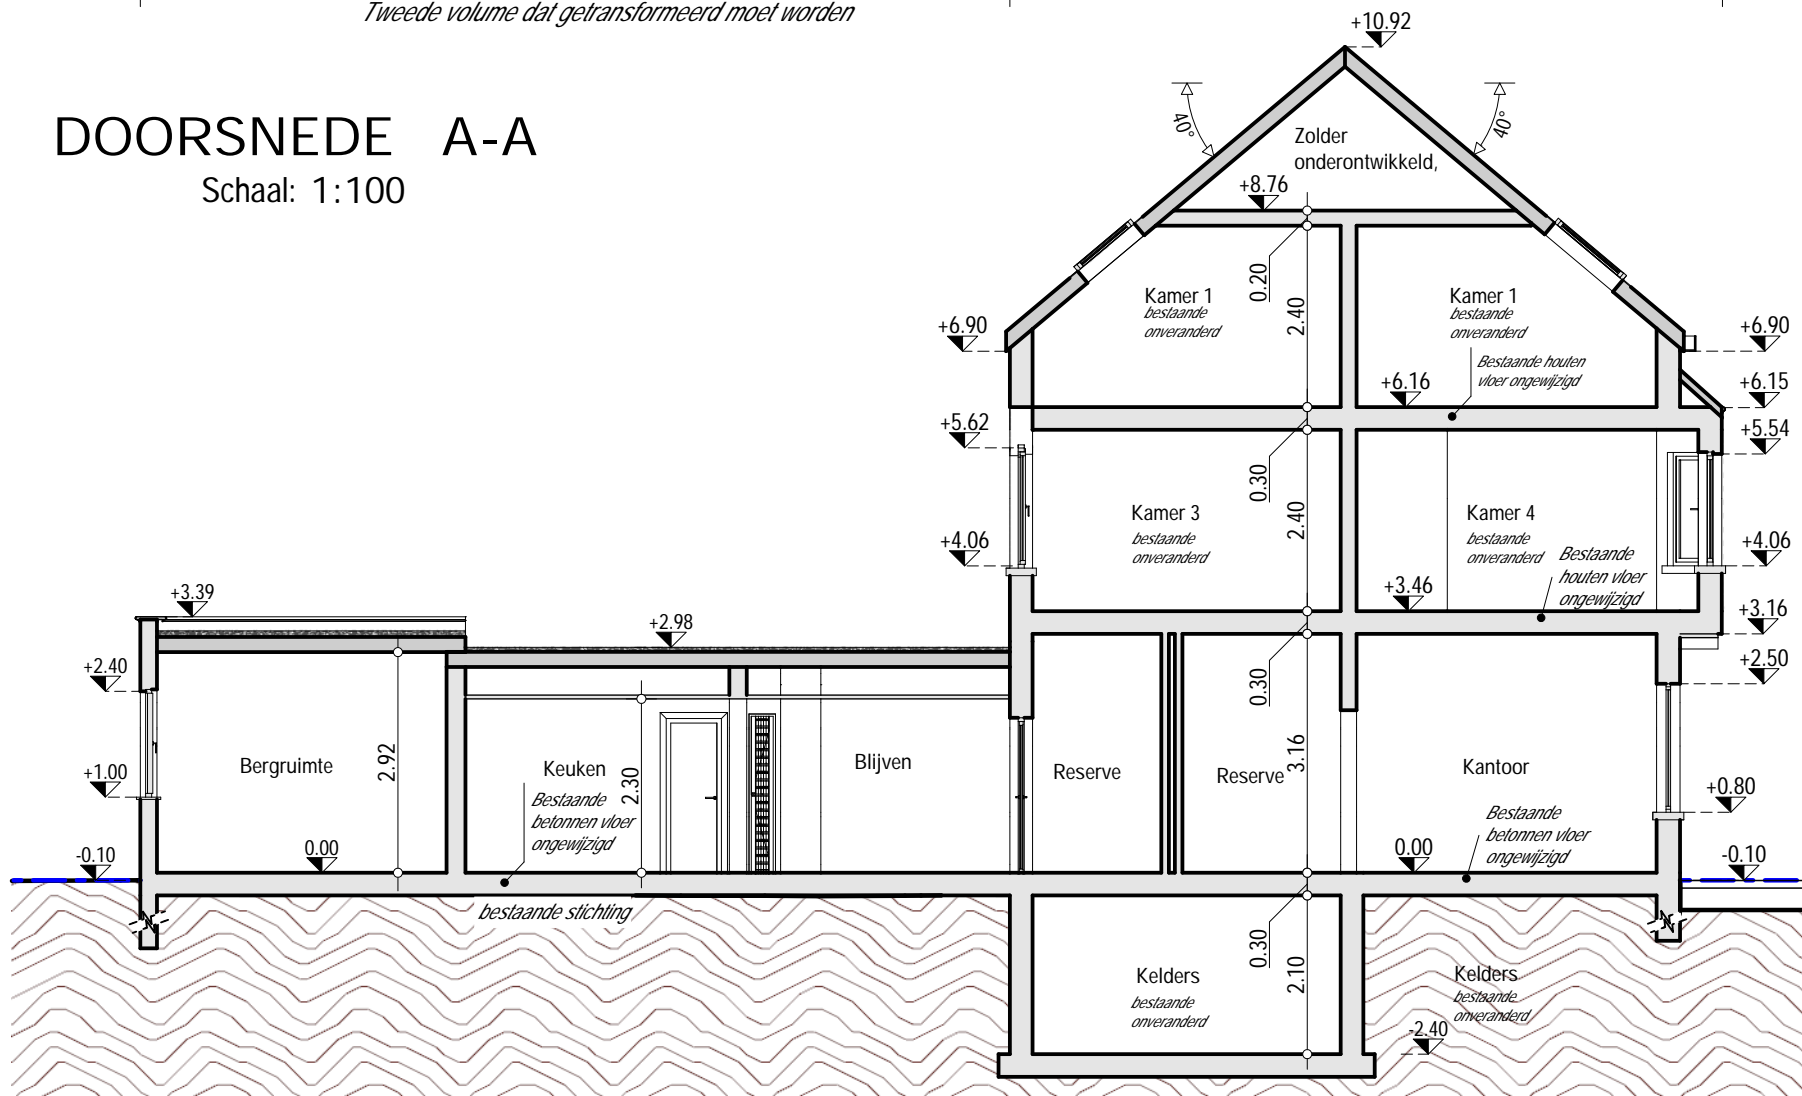

# DOORSNEDE B-B

Schaal: 1:100

## LEGENDE VAN MATERIALEN

- 1- Bestaande deken in kunstmatige leigrijze tint,
- 2- bestaande goot met witte PVC-afwerking,
- 3- Bestaande bakstenen muren terracotta toon roodbruin,
- 4- Bestaand chassis in PVC-wittint of imitatiehout,
- 5- Betreft bestaande betonnen muren die moeten worden vervangen door beton,
- 6 - Bestaande wanden van blokken wit beton die getransformeerd moeten worden.
- 7- Houten luifel met doorschijnend deksel om te slopen,
- 8- Bestaande grijze houten barrière te vervangen door stalen barrière.
- 9- Onderbouw in cementeren om te vervangen door grijs cementeren,
- 10- Nieuw ondervolume-chassis in PVC-grijstint antraciet.
- 11- gevelbekleding beige toon,
- 12- Goot en DEP in zink,

Gemeente : Zemst

Afdeling : Zemst

Doorsneden AA, BB - Bestaande situatie

Voorwerp : De verwerking van de begane grond van een huis

1980 ZEMST - Humbeeksebaan n° 186

Datum  
06/08/2018

Herziening  
27/03/2019

Architect : Henri KUM

Rue des Hautes Hurées, 9

1400 Nivelles

Gsm: +32 / 498.34.30.03

@ : depesquidoux@gmail.com



Plannen

05 / 09

Projecteigenaar : De heer Jacques Roger YAKA NYOUNG

1980 ZEMST - Humbeeksebaan n° 186

Kadaster  
Sect° E n° 301 N 3

Schaal

1 / 100