

Opzoeking kadaster


Meest recente toestand

Referentie van het dossier: 00-03-0338/001

Percelen:

Schaal: 1:1000

| Capakey | Adres | Geïdentificeerd door |
|-------------------|----------------------|----------------------|
| 23023D0687/00K002 | WERFSTR , Galmaarden | Capakey |

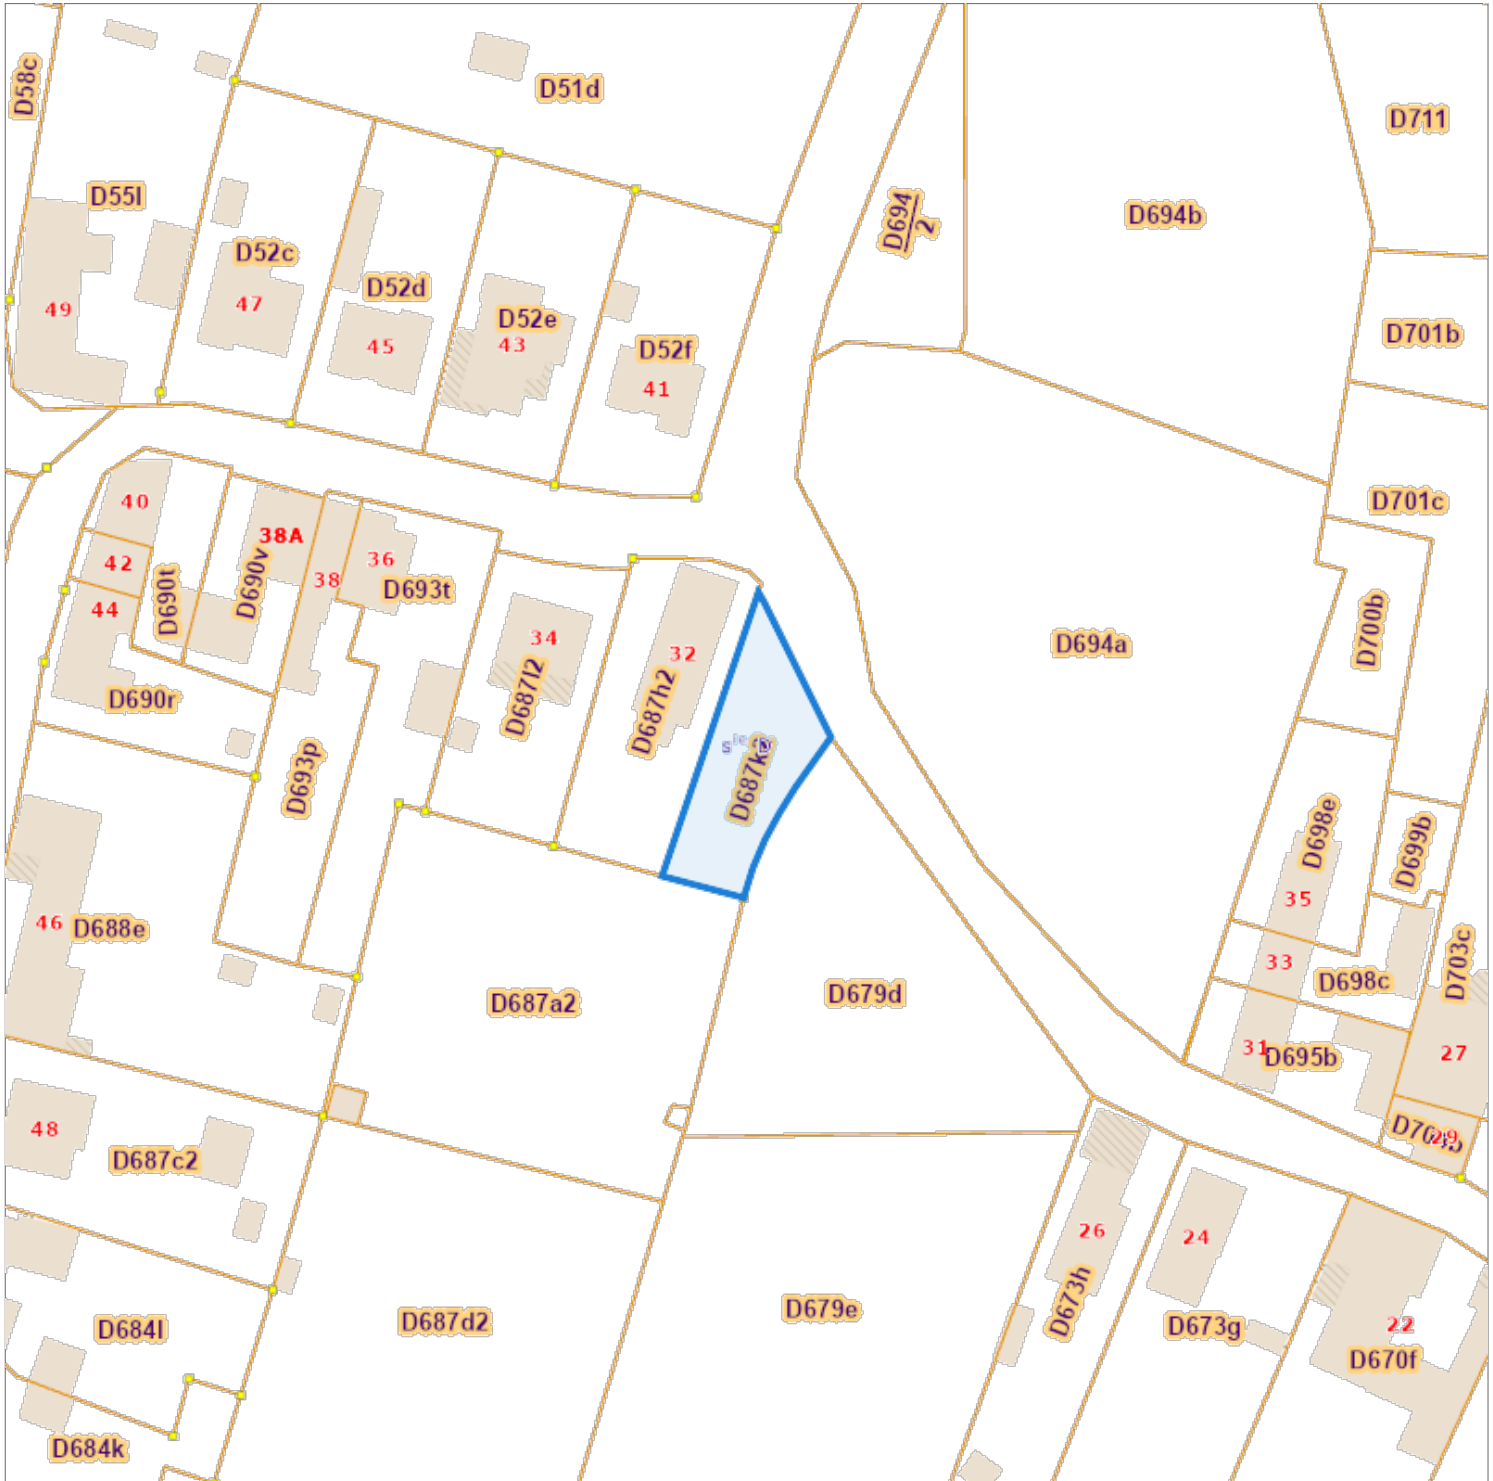

De AAPD, producent van de databank waarin deze gegevens zijn opgenomen, aanvaardt de intellectuele eigendomsrechten vermeld in de wet van 30 juni 1994 betreffende het auteursrecht en de naburige rechten.