

Division 1
Section D
N° 650, 654, 656 et 657

Province de BRABANT
Commune de Lasne

Réf. Urbanisme: 156/PML/100/PL/MA
Rue de la Lasne
Réf. communale: 94/ML210U N° Registre: 8713-94.01

Propriété de :
Consorts PRON

Annexe à notre demande
en permis de lotir

Les demandeurs :

Plan de situation

Mr Gaston PRON

Plan d'occupation du sol

Mr Raymond PRON

Plan de lotissement

Mme Jeanne REMUS-PRON

Approbations :

DIRECTION GÉNÉRALE DE L'AMÉNAGEMENT
DU TERRITOIRE ET DE L'ENVIRONNEMENT
19 DEC. 1996

CARACTÉRISTIQUES DU PLAN.

Dossier n°	93.8887
Echelle	1/500
Date	07/12/1993
Classerment	425
Surface	0.29 m2
Dessiné par	bva

DE NEUTER & ASSOCIÉS S.A.
Géomètres Urbanistes Auteurs de Projets

Chaussée de Louvain 334bte 2 - 1300 WAVRE
TEL: 010/24 19 03 - 24 17 80 - FAX: 010/24 20 70

PLAN N°	O1
O1A	


REVISIONS

A	19/04/1996
B	
C	
D	

Nouvelle demande de permis de lotir,
suivant avis de l'Administration Communale

Situation et localisation au plan de secteur

Echelle: 1/10.000

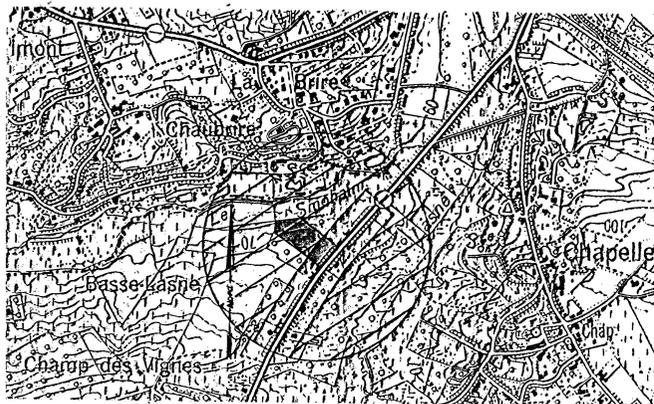

Levé altimétrique et planimétrique Parcellaire projeté

Echelle: 1/500

LEGENDE

Situation existante :

- point niveau
- courbe de niveau
- talus
- clôture
- ▨ bâtiment
- bordure + avdoir
- CV
- o vanne d'eau
- poteau d'électricité + éclairage
- poteau d'électricité
- ▨ asphalte
- pavé électrique
- + graticologe

Situation projetée :

- alignement
- ▨ zone capable de bâtisse
- ▨ zone de jardin
- ▨ jardin en zone agricole d'intérêt paysagé
- limite zone d'habitat au plan de secteur
- ▨ zone agricole d'intérêt paysager
- ▨ zone de rûcu à planter (de haies basses (max. 80 cm de haut))
- sens obligatoire du fait du volume principal
- ▨ zone d'accès commun - cour et chemin

Remarque importante:
Ce plan ne sera valablement interprété
qu'en consultant le cahier des
prescriptions d'urbanisme / annexé

Occupation du sol

Echelle: 1/2500

