

GOBIN Fernand
Géomètre-expert immobilier
Allée de la Tour Renard 1
1400 NIVELLES

Ville de NIVELLES
Lotissement de LA FONTAINE
LOT 90

PROCES-VERBAL DE MESURAGE ET D'ABORNEMENT

L'an mil neuf cent quatre-vingts, le 18 novembre

Je soussigné Fernand GOBIN, géomètre-expert immobilier, légalement admis et assermenté près le Tribunal de Première Instance à Charleroi, domicilié à 1400 NIVELLES, allée de la Tour Renard, 1

Ai procédé au mesurage et à l'abornement de la parcelle suivante :

VILLE DE NIVELLES

Une parcelle de terrain, Lot n°90 du Lotissement de La Fontaine, située à front d'une voirie nouvelle où elle développe une façade cotée au plan ci-dessous.


Cette parcelle étant ou ayant été cadastrée Section C, partie de 488/a contient d'après mesurage une superficie de sept ares trente-neuf centiares.

Les bornes A, B, C, D et E ont été plantées.

En foi de quoi, j'ai dressé et signé le présent procès-verbal à ladate ci-dessus.

N.B. En ce qui concerne les prescriptions urbanistiques, alignements, zones de recul et de non-aedificandi, il y a lieu de se conformer aux règlements émanant des autorités compétentes.

Lot 91

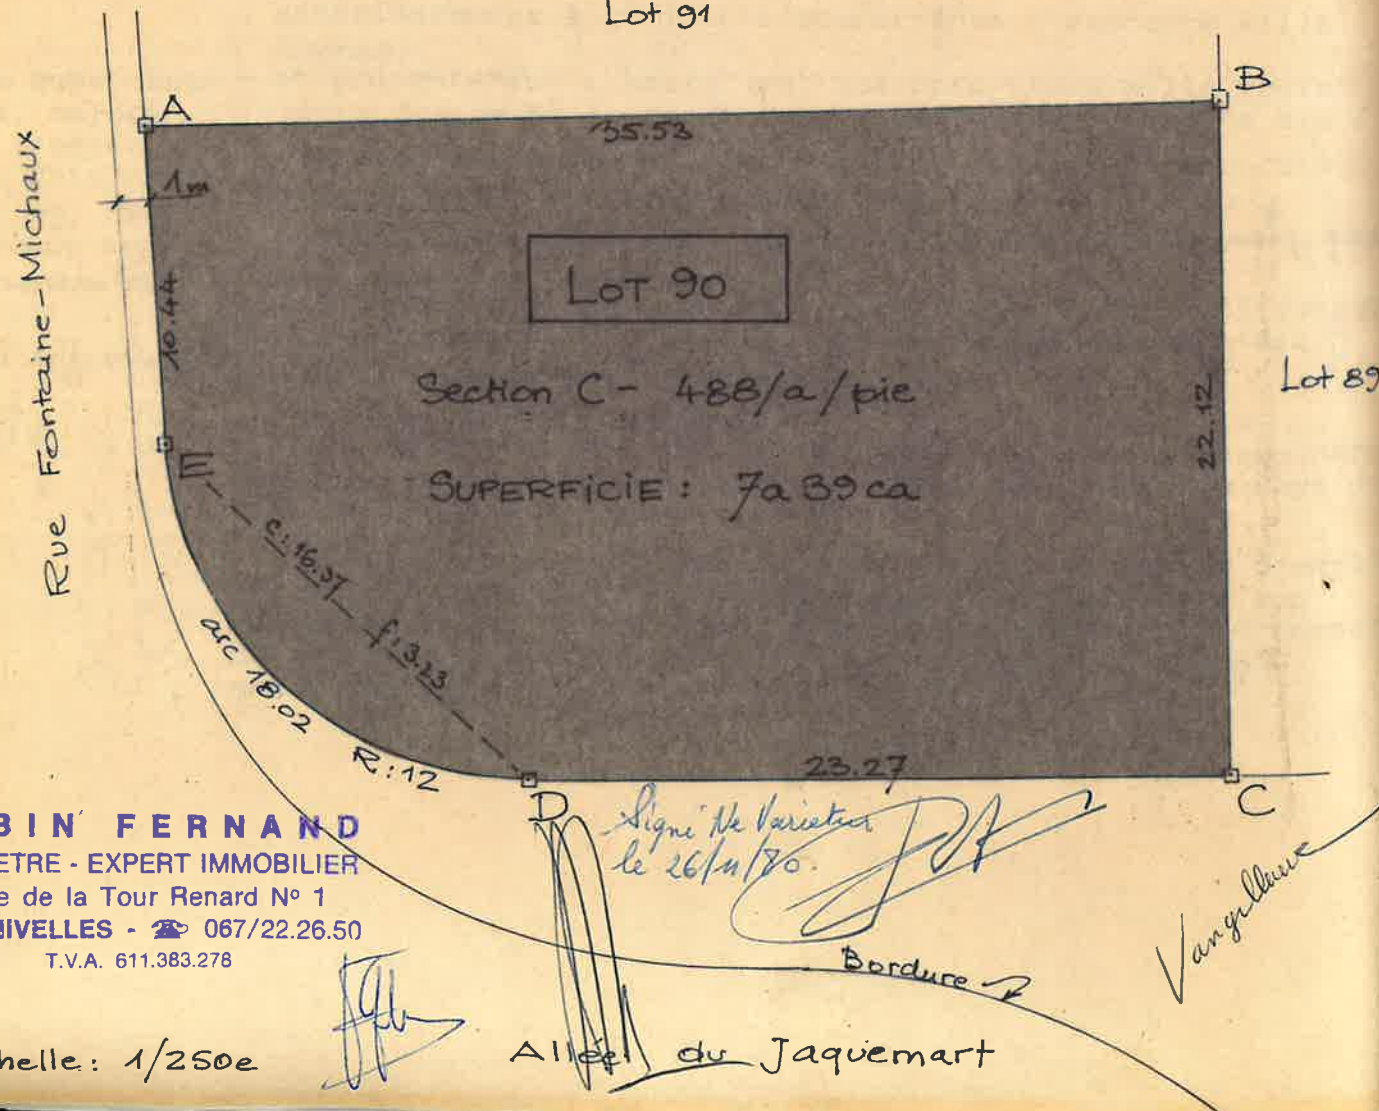


GOBIN FERNAND
GEOMETRE - EXPERT IMMOBILIER
Allée de la Tour Renard N° 1
1400 NIVELLES - ☎ 067/22.26.50
T.V.A. 611.383.278

Echelle: 1/250e

NIVELLES

Lotissement "LA FONTAINE"

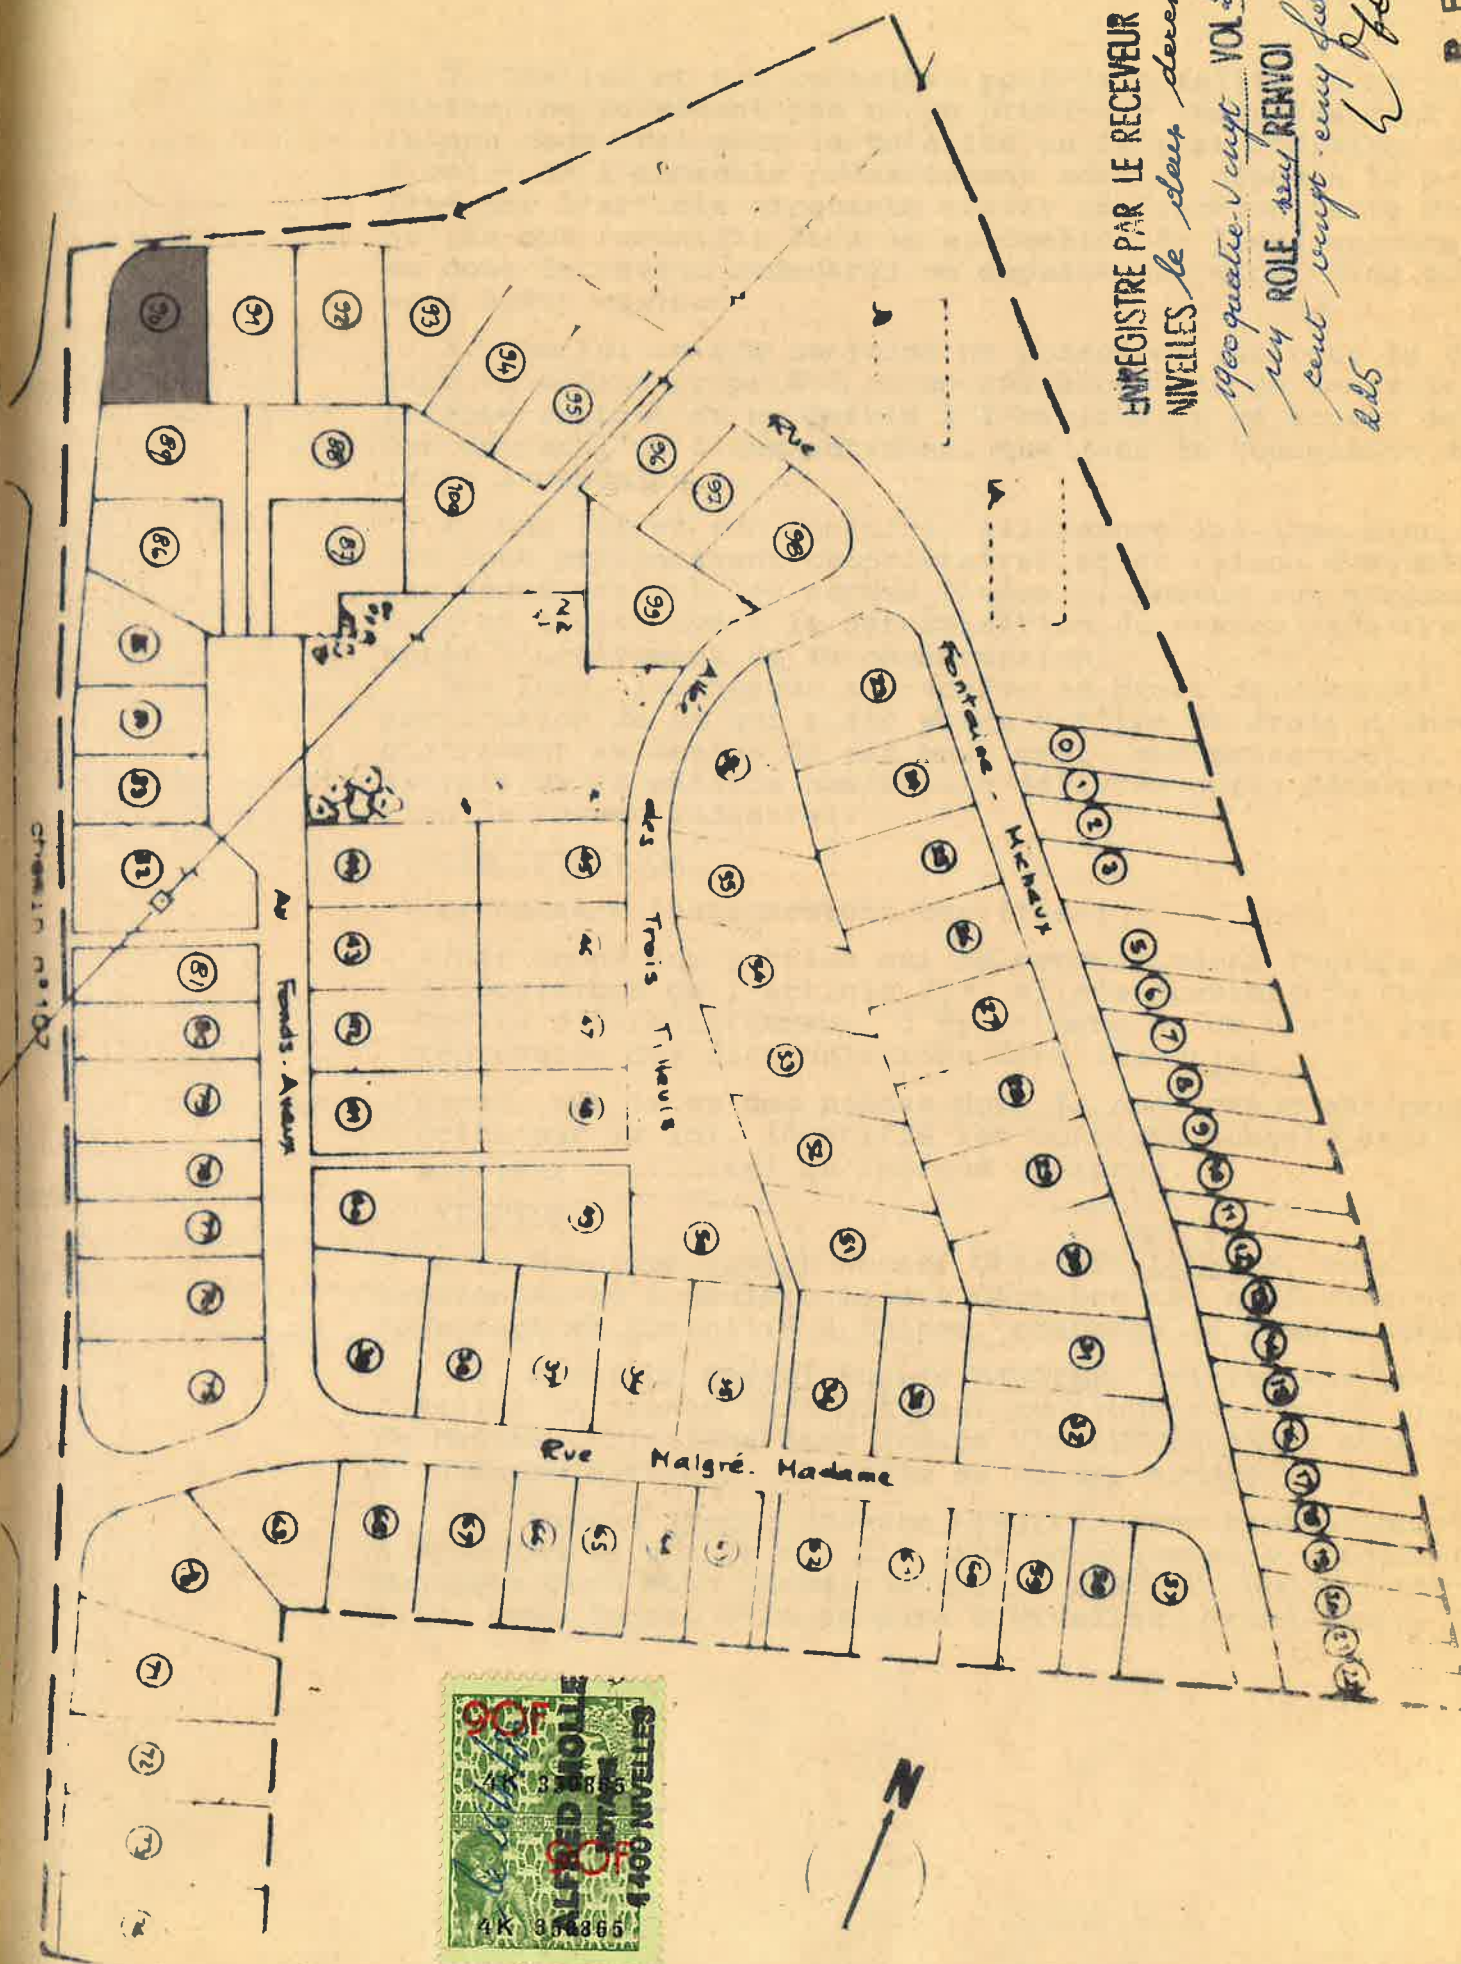

ENREGISTRE PAR LE RECEVEUR SOUSSIGNÉ A
NIVELLES le deux décembre
1900 quatre-vingts VOL 22 Fol. 94 C8
par ROLE sans RENVOI RECT des
cent vingt cinq francs
P. FAYT