


F723681

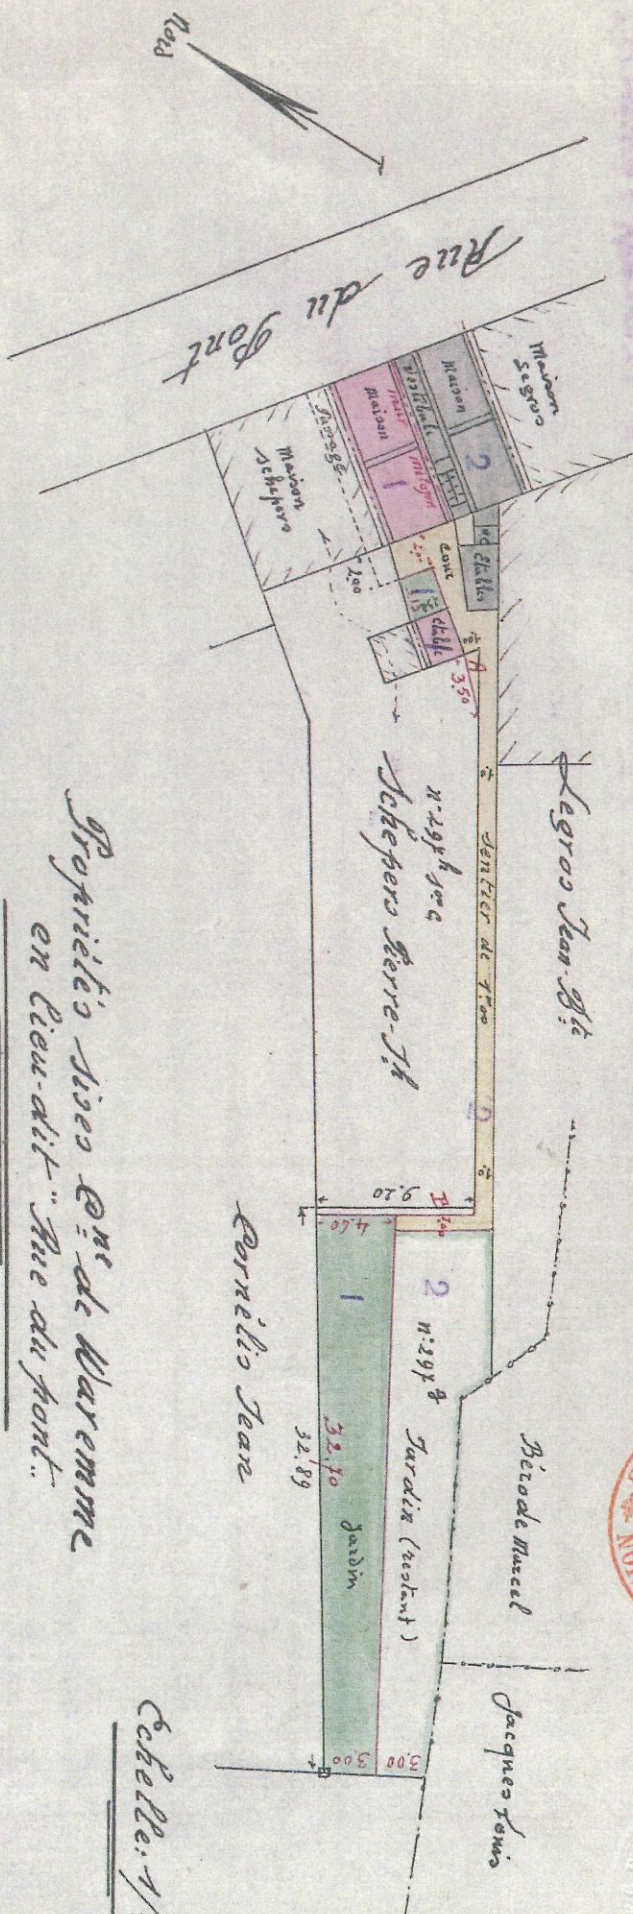

Propriété Née E. de Wareme
en lieu-dit "Rue du Pont".

Echelle: 1/500

San mil neuf cent trente-neuf, le trente du mois de Janvier. _____

Je soussigné Camille Stays, géomètre juré, domicilié à Wareme, déclare avoir mesuré:

1^{re} Le petit coin de jardin figure sous la lettre A au plan ci-dessus d'une contenance de 1^m 75^{dm} 2.

hors du n. 298 1^{re} du cadastre et appartenant à Monsieur _____ de Wareme.

2^{re} La petite parcelle de jardin B d'une même contenance de 1^m 75^{dm} 2. hors du n. 298

1^{re} du cadastre et appartenant à Monsieur _____ de Wareme.

3^{re} avoir mesuré et divisé le bien cadastre n. 298 en lieu-dit "Rue du Pont" d'une

contenance de 04 ares 43 centiares appartenant à Monsieur _____ de Wareme.

Division _____