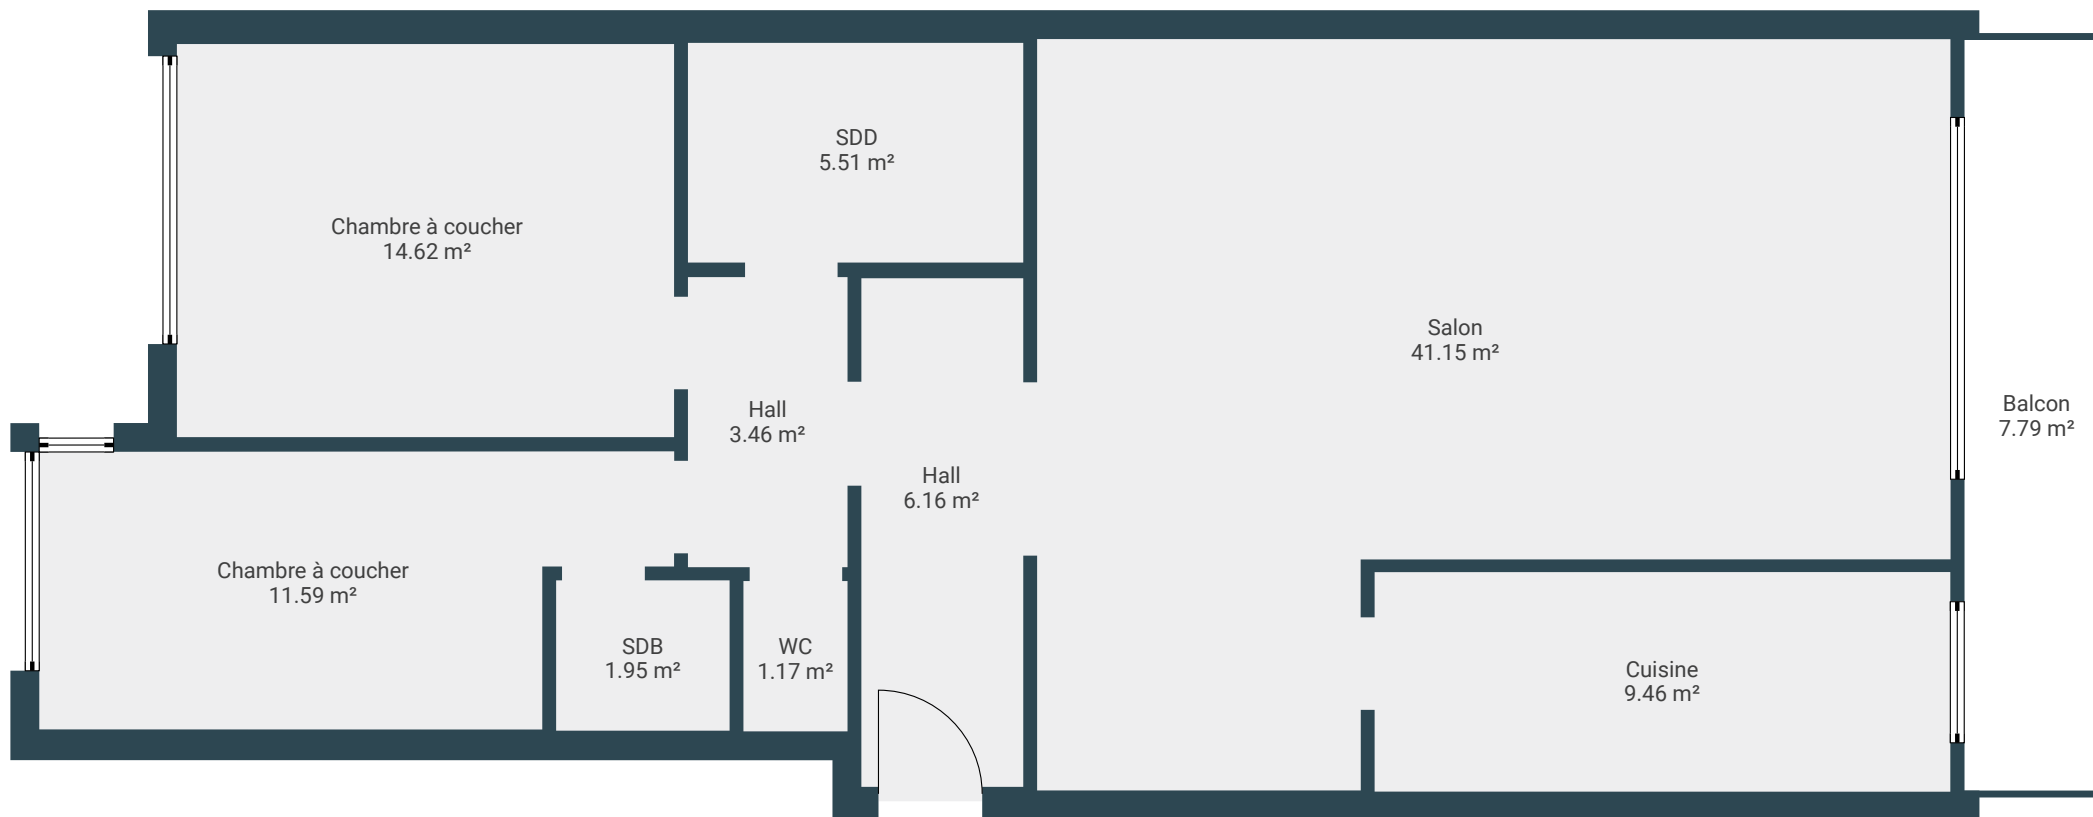


4e étage

donné à titre indicatif et non contractuel