


GEMEENTE OUD-HEVERLEE

VLIERBEEKSTRAAT 1

Oud-Heverlee, 3e afdeling, sectie A, nrs. 233/M, 233/P, 233/Y, 233/F/2

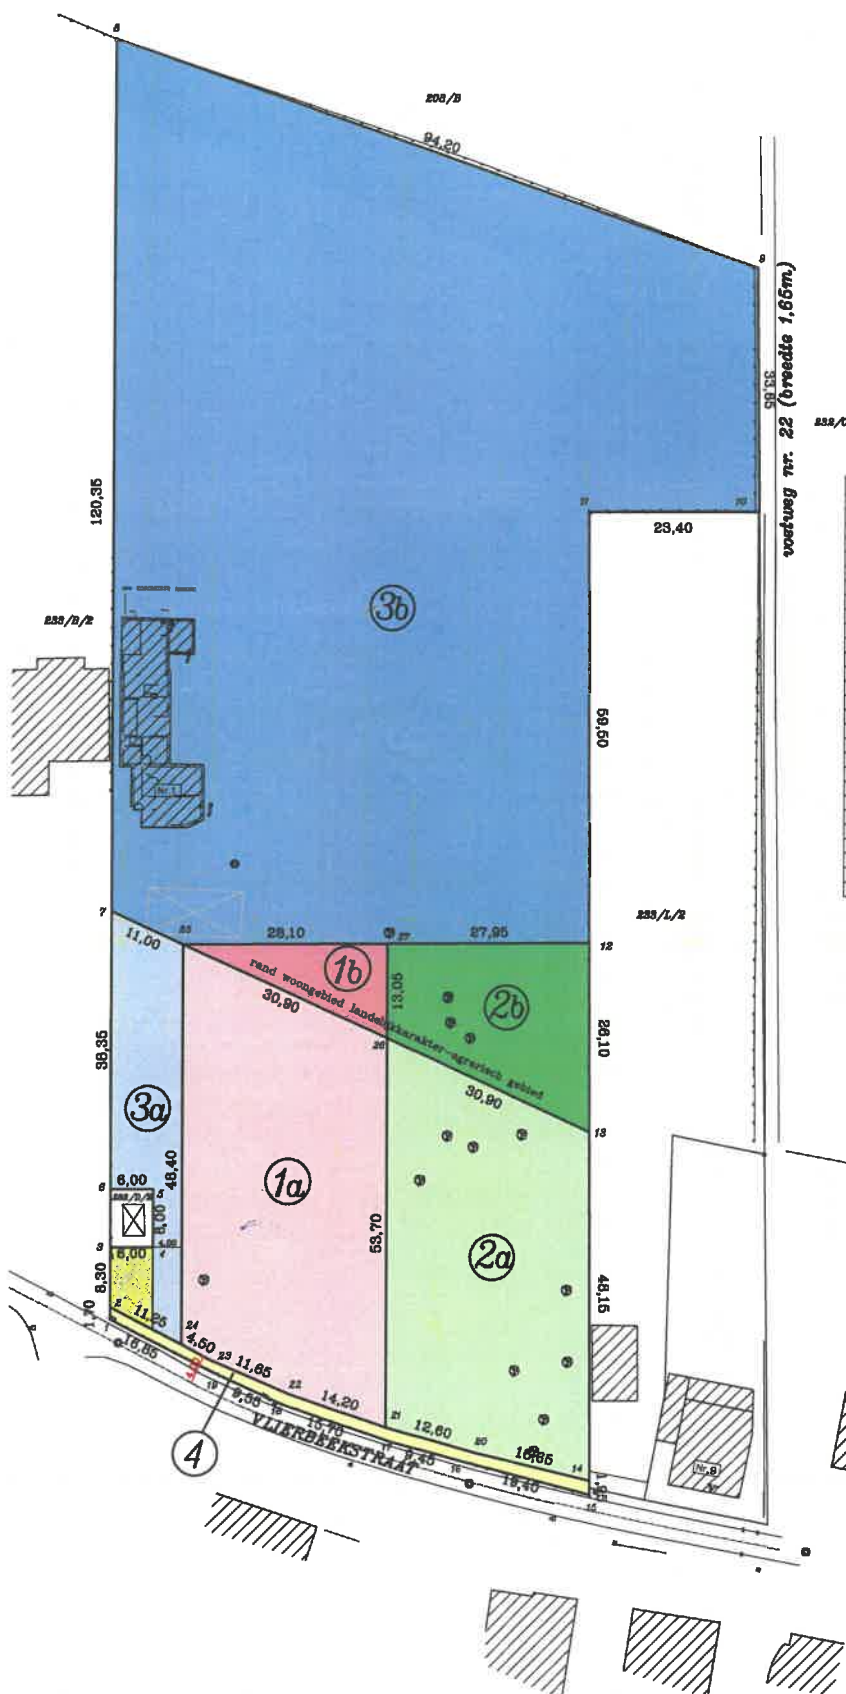

Lot	oppervlakte	kad. ligging
1a	15a 43ca	233/F/2 deel 233/Y deel
1b	1a 83ca	233/F/2 deel 233/Y deel
2a	14a 38ca	233/M deel 233/Y deel
2b	5a 48ca	233/M deel 233/Y deel
3a	5a 01ca	233/F/2 deel
3b	83a 02ca	233/M deel, 233/P deel 233/Y deel, 233/F/2 deel
4	1a 15ca	perceel voor grondafstand

Coördinatentabel (L72)		
Nr	X	Y
1	174080.21	188844.71
2	174080.53	188844.45
3	174080.33	188843.17
4	174048.40	188848.09
5	174041.50	188847.88
6	174042.42	188841.93
7	174004.54	188836.00
8	173885.65	188817.38
9	173803.04	188809.88
10	173836.23	188815.58
11	173835.88	188862.44
12	173898.61	188851.91
13	174024.38	188808.06
14	174071.88	188813.73
15	174073.79	188814.04
16	174071.88	188864.73
17	174070.82	188885.32
18	174088.08	188885.89
19	174085.42	188880.71
20	174070.51	188887.15
21	174068.86	188884.63
22	174086.53	188870.85
23	174083.57	188859.39
24	174082.08	188855.13
25	174007.53	188846.59
26	174015.95	188876.33
27	174003.06	188874.31

Legende

- b.p. bestaande grenspaal
- n.p. nieuwe grenspaal
- verlichtingspaal
- perceelgrens
- afsluiting (jessen pden)
- afsluiting houten pden
- afsluiting betanpden
- hoogtepunt
- + bestaande bebouwing
- bouwzone voor afgeslotenwoning
- erfdrankbaarheid van overgang ten voordelen van perceel 233/O/2
- noodboom
- loofboom
- inspectieput
- straatkolk
- elektriciteitskast
- straatgas
- straatgas waterleiding
- tele- distributiekast
- bushalte
- verkeersbord
- foto



Schaal: 1/500

Beschrijving grenzen en reden van afbakening voor ieder segment:

- *1-2-3, 6-7-8: grenslijn volgens schets 9 dd. 1952, langs bestaande draadafsluiting, hierdoor gematerialiseerd
- *3-4-5-6: grenslijn volgens schets 9 dd. 1970, niet gematerialiseerd
- *8-9-10: grenslijn volgens schets 7 dd. 1950 en schets 9 dd. 1952, langs bestaande draad, niet gematerialiseerd deels op eigen perceel, deels op aanspalend perceel
- *10 t.e.m. 15: grenslijn volgens plan landmeter Delang dd. 13-02-2014, langs bestaande afsluiting, hierdoor gematerialiseerd
- *15 t.e.m. 19-1: grenslijn langs bestaande afsluiting, hierdoor gematerialiseerd
- *14-20 t.e.m. 24-2: nieuwe grenslijn, 4,00m uit de bestaande weg as, niet gematerialiseerd
- *24-25, 21-26-27 25-27-12, 7-25-26-13: nieuwe grenslijn, niet gematerialiseerd

de grenspunten zijn niet gematerialiseerd

Goedgekeurde verkeersvergunning dd. 12-08-2025 met ref. nr. omgevingsloket: OMV_2024167672

Referentienummer database afbakeningsplannen dienst Opmetingen en Waarderingen: 24013-10206

Opgemeten en opgemaakt door de ondergetekende Guillaume LANTIN
gezworene landmeter-expert (LAN 221923), meerkundig schatter
ouderende goederen te kamoren te 3040 Neerijse, Donkerstraat 27

15 september 2024

M. LANTIN Vlaanderen, g.l.d. Politie