

Schaal: 1/500


### 3de afdeling, sectie C

nrs. 717/C, 716/C deel, 728/B deel

## Wijziging van verkaveling nr. 051/162, dd.24/05/82

Opmerking : afmetingen en oppervlakten zijn benaderend weergegeven.

**VLAK TERREIN OP NIVEAU VAN DE STRAAT**

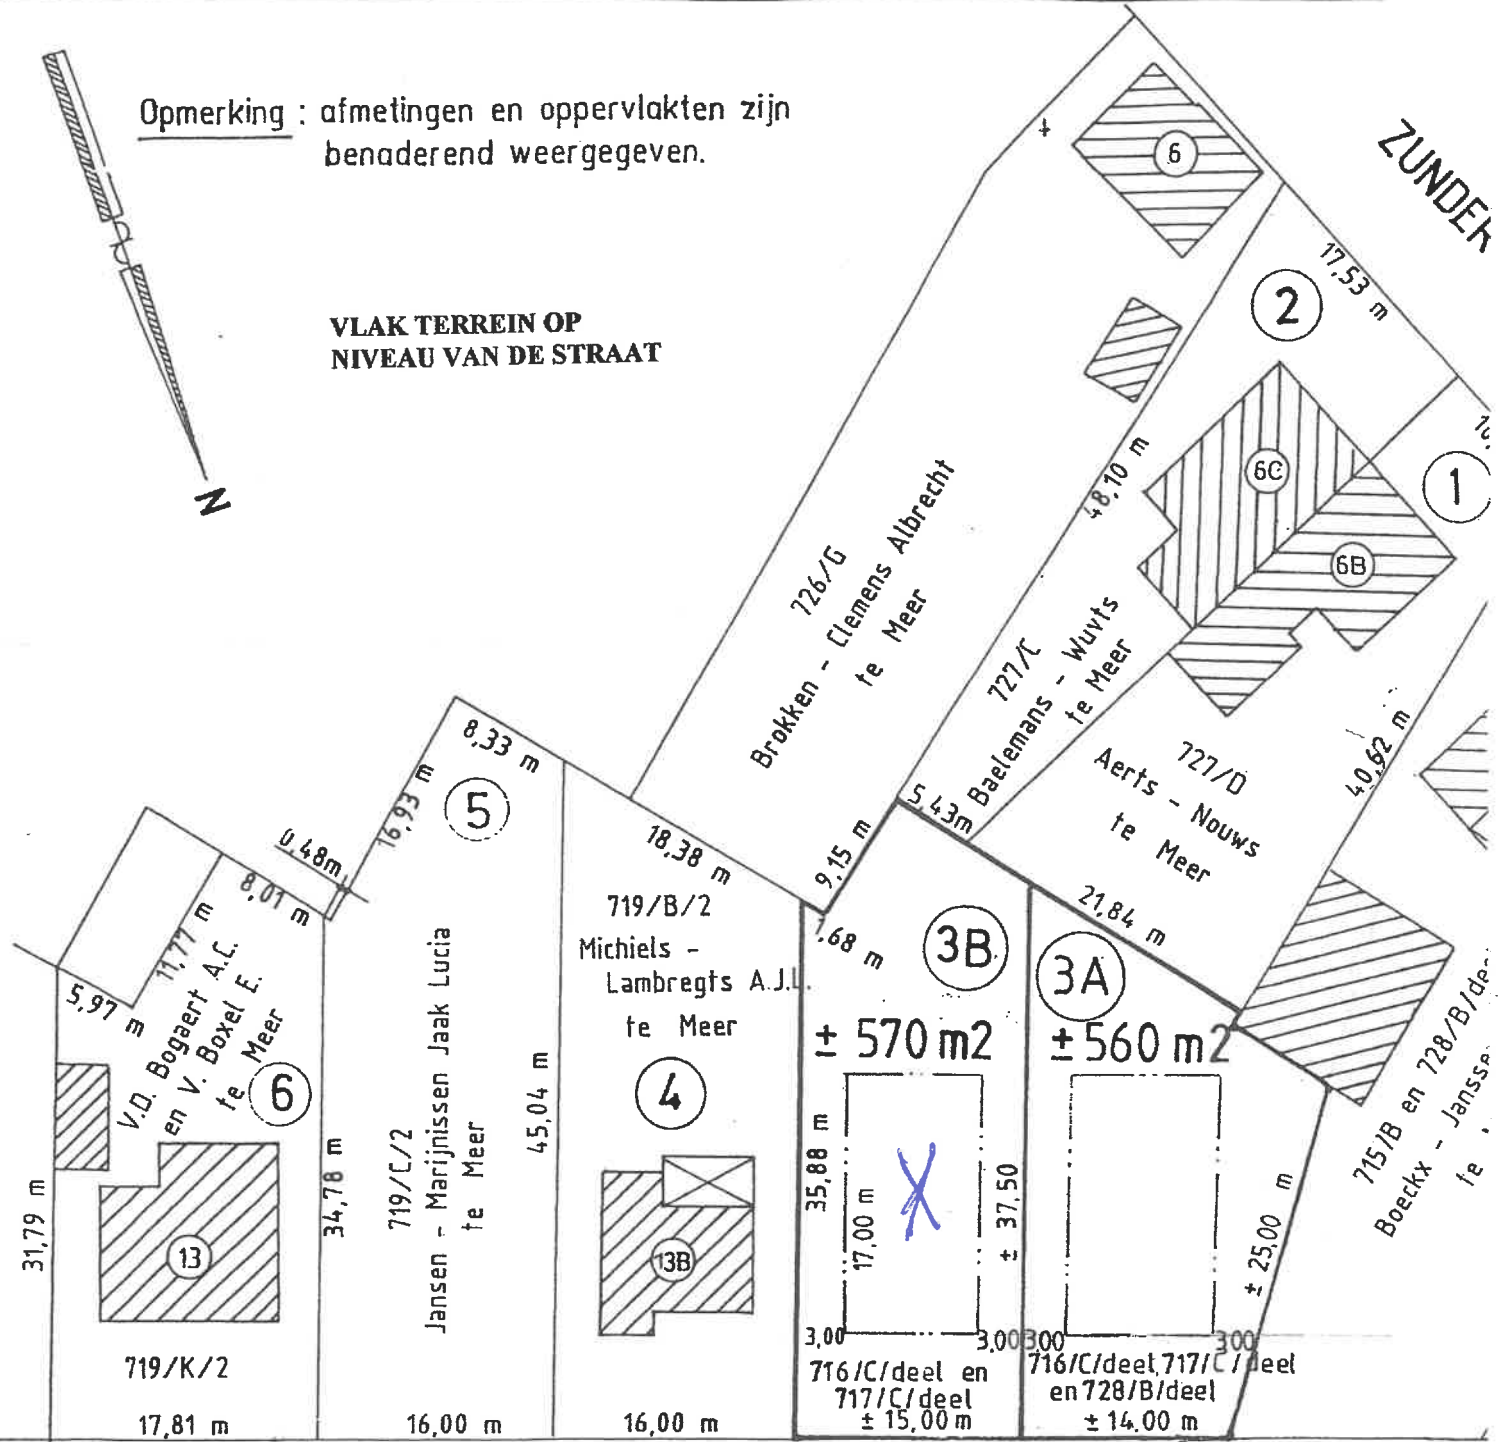

↑ foto    ↓ foto  
**JOHN LYSENSTRAAT**  
RIJKSWEG