


OPMETINGSPLAN

# HOOGSTRATEN (Meer)

schaal: 1/500

3° afdeling - sectie A  
nr. 340/R/2 deel

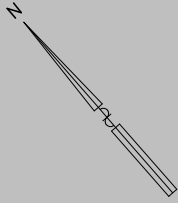


- betonpaal
- houten piket
- <sup>Yz</sup> betonijzer
- <sup>pvc</sup> pvc buis

de overige hoekpunten zijn niet gematerialiseerd

Coördinaten

Lambert 72

8	176894.55	241651.37
69	176872.84	241638.54
73	176898.17	241580.88
74	176937.83	241626.85
75	176871.93	241603.73
77	176894.90	241577.09
78	176868.66	241599.95
320	176917.23	241644.76
4166	176911.57	241649.68

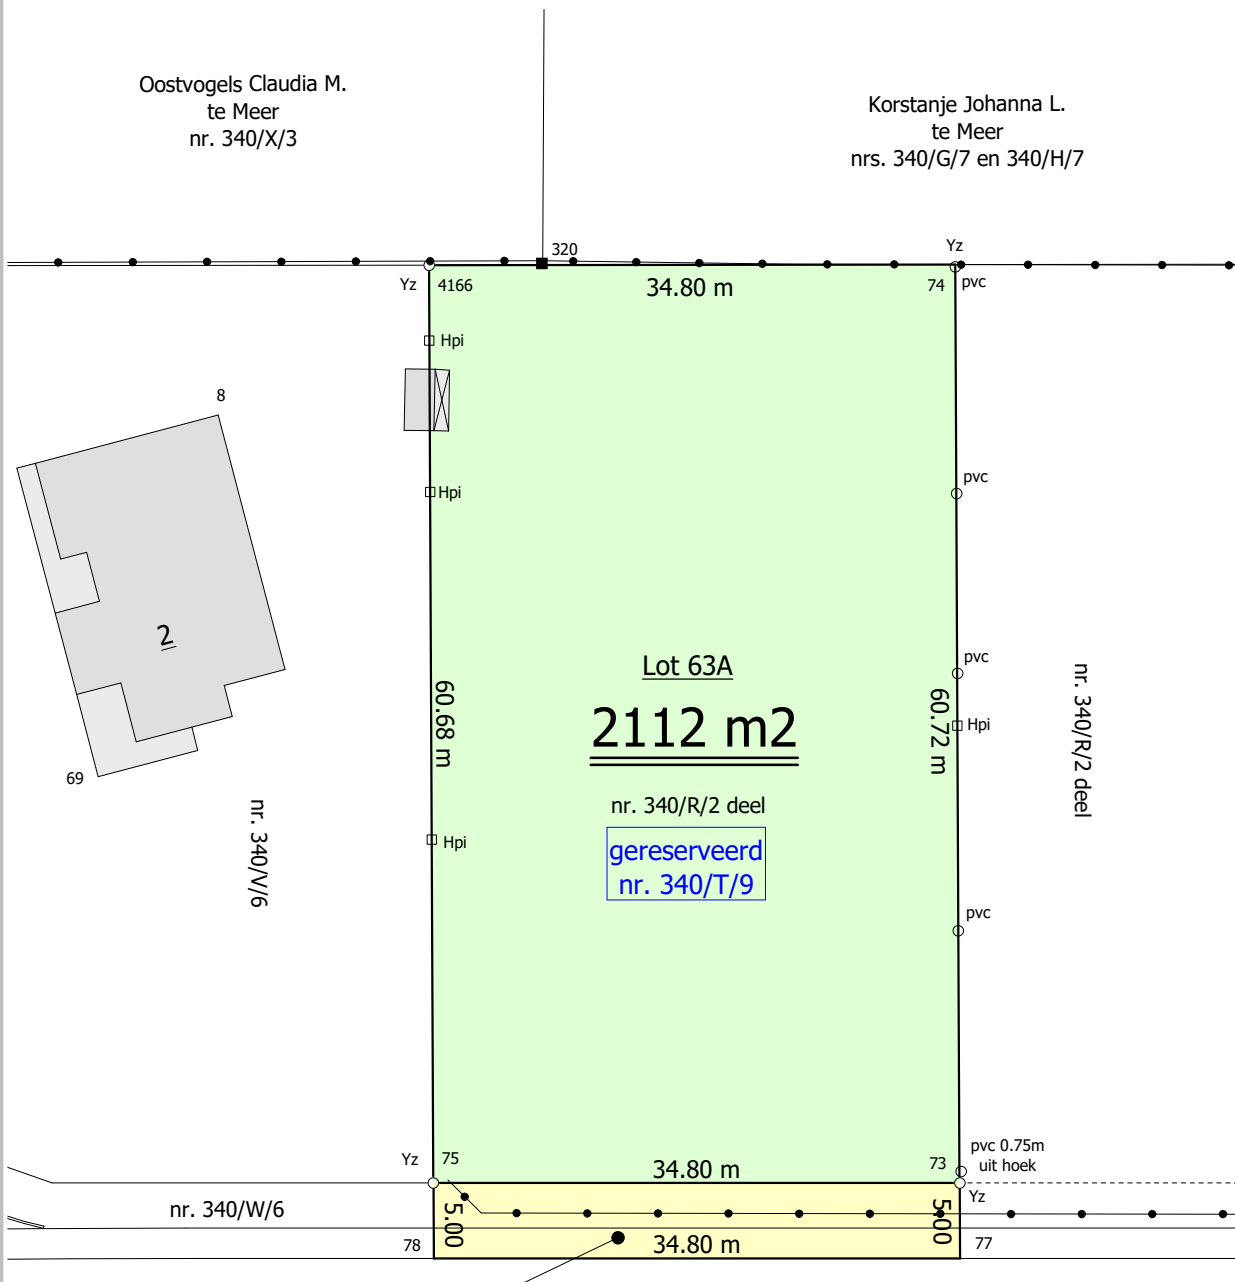

Lot 63B  
**gereserveerd nr. 487/G**  
**174 m2**  
nr. 340/R/2 deel

**Grenzen**  
77-73-74: nieuwe grens (cfr. meetschets landmeter Ferweda)  
78-4166: cfr. meetschets landmeter Ferweda  
overige grenzen: cfr. opmetingsplan landmeter Jan Koyen dd. 6/2002

Opgemeten en in plan gebracht door ondergetekende,  
Hoogstraten, 10 april 2015



Jan Koyen  
Landmeter-expert

LAN040621  
Beëdigd door de Rechtbank van Eerste Aanleg te Turnhout

ref. J14131L63

GEO bvba jankoyen@geobvba.be  
Buizelstraat 22 2320 Hoogstraten  
tel. 03/314.65.33