

Inplantingsplan



Gemeente Schilde

Kotsbosweg

Afdeling 1 Sectie A Nummer 113/T3

Stedenbouwkundige voorschriften: BPA Kotsbos

Bouwzone houdt rekening mee de overstromingsgevoeligheid van het perceel.
Perceelscore = score D

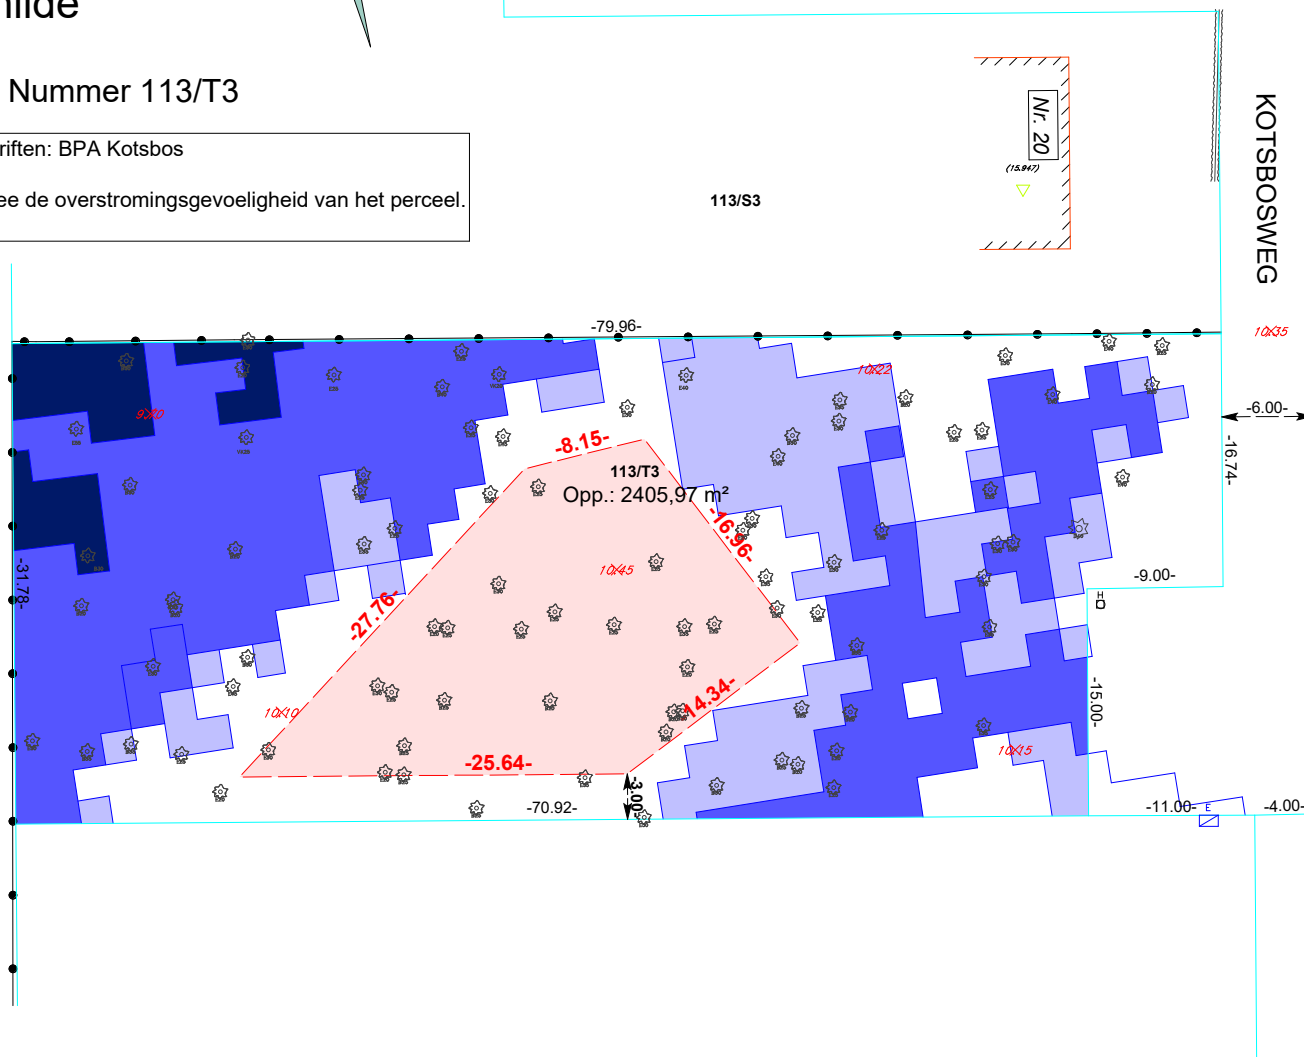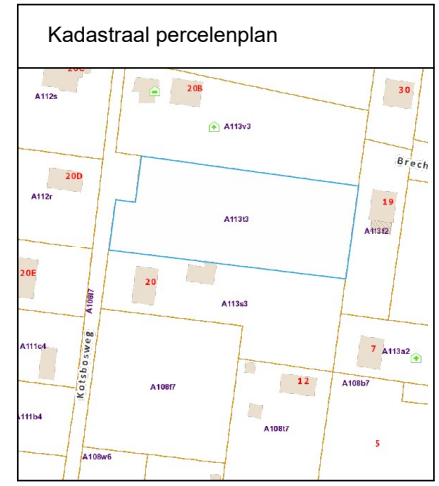

KOTSBOSWEG

Nr. 20D

Nr. 20B

LEGENDE

- Hoogtepunt
- Loofboom
- Naaldboom
- Riolordeksel
- Hydrant
- EP Elektriciteitspaal
- Draadafsluiting
- Gebouw
- Gracht
- Perceelsgrens

LEGENDE BOMEN
Type+Diameter

B: Berk
D: Den
VK: Vogelkers
E: Eik

LEGENDE WATERZONES

- A - Geen overstroming gemodelleerd
- B - Kleine kans op overstromingen onder klimaatverandering
- C - Kleine kans op overstromingen
- D - Middelgrote kans op overstromingen



NEEFS & ROOS
LANDMEETBUREAU

Kerkblokstraat 11
2990 Wuustwezel - Loenhout
info@neefsroos.be
BTW BE-0717.841.075

Plannummer:	01_A4	
Coörd. systeem:	LOKAAL	Hoogtesytem: LOKAAL
Dossinummer:	O62722CR	Schaal: 1/500
Datum:	05/09/2025	Planformaat: A4