
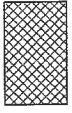
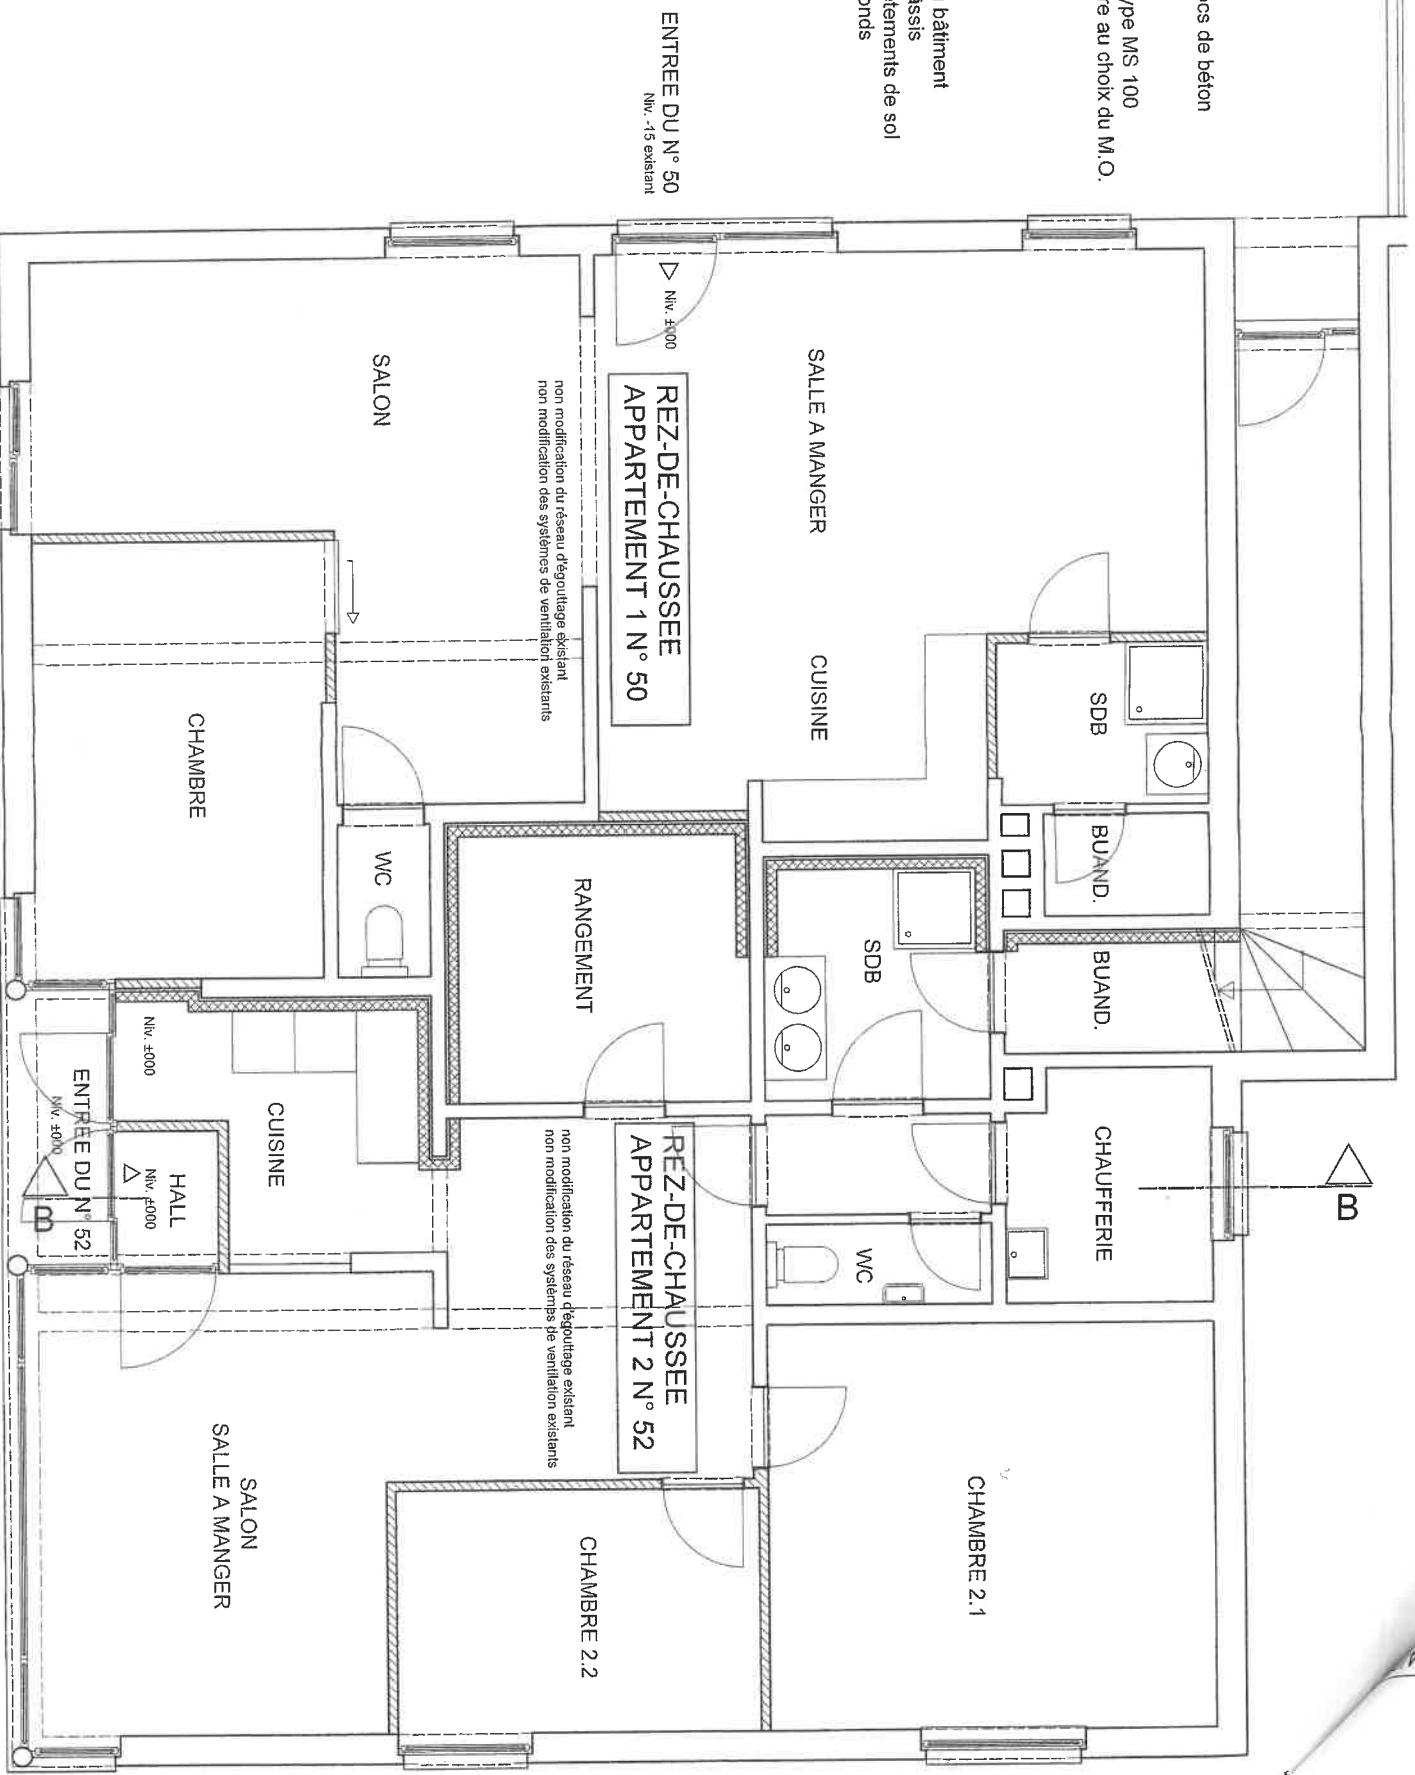


LEGENDE

-  maçonnerie en blocs de béton
-  cloison en plâtre type MS 100 ou en bloc de plâtre au choix du M.O.

REMARQUES:

- pas d'intervention sur l'enveloppe extérieure du bâtiment
- pas de remplacement de châssis
- pas de modification des revêtements de sol
- pas de modification des plafonds



ENTREE DU N° 50  
Niv. -15 existant

REZ-DE-CHAUSSEE  
APPARTEMENT 1 N° 50

REZ-DE-CHAUSSEE  
APPARTEMENT 2 N° 52