

Opzoeking kadaster


Meest recente toestand

Referentie van het dossier: 24-00-0276/001

Percelen:

Schaal: 1:1000

Capakey	Adres	Geïdentificeerd door
42006D0537/00P000	Oude Vest 39A(003)(C1_3), 9200 Dendermonde	Capakey

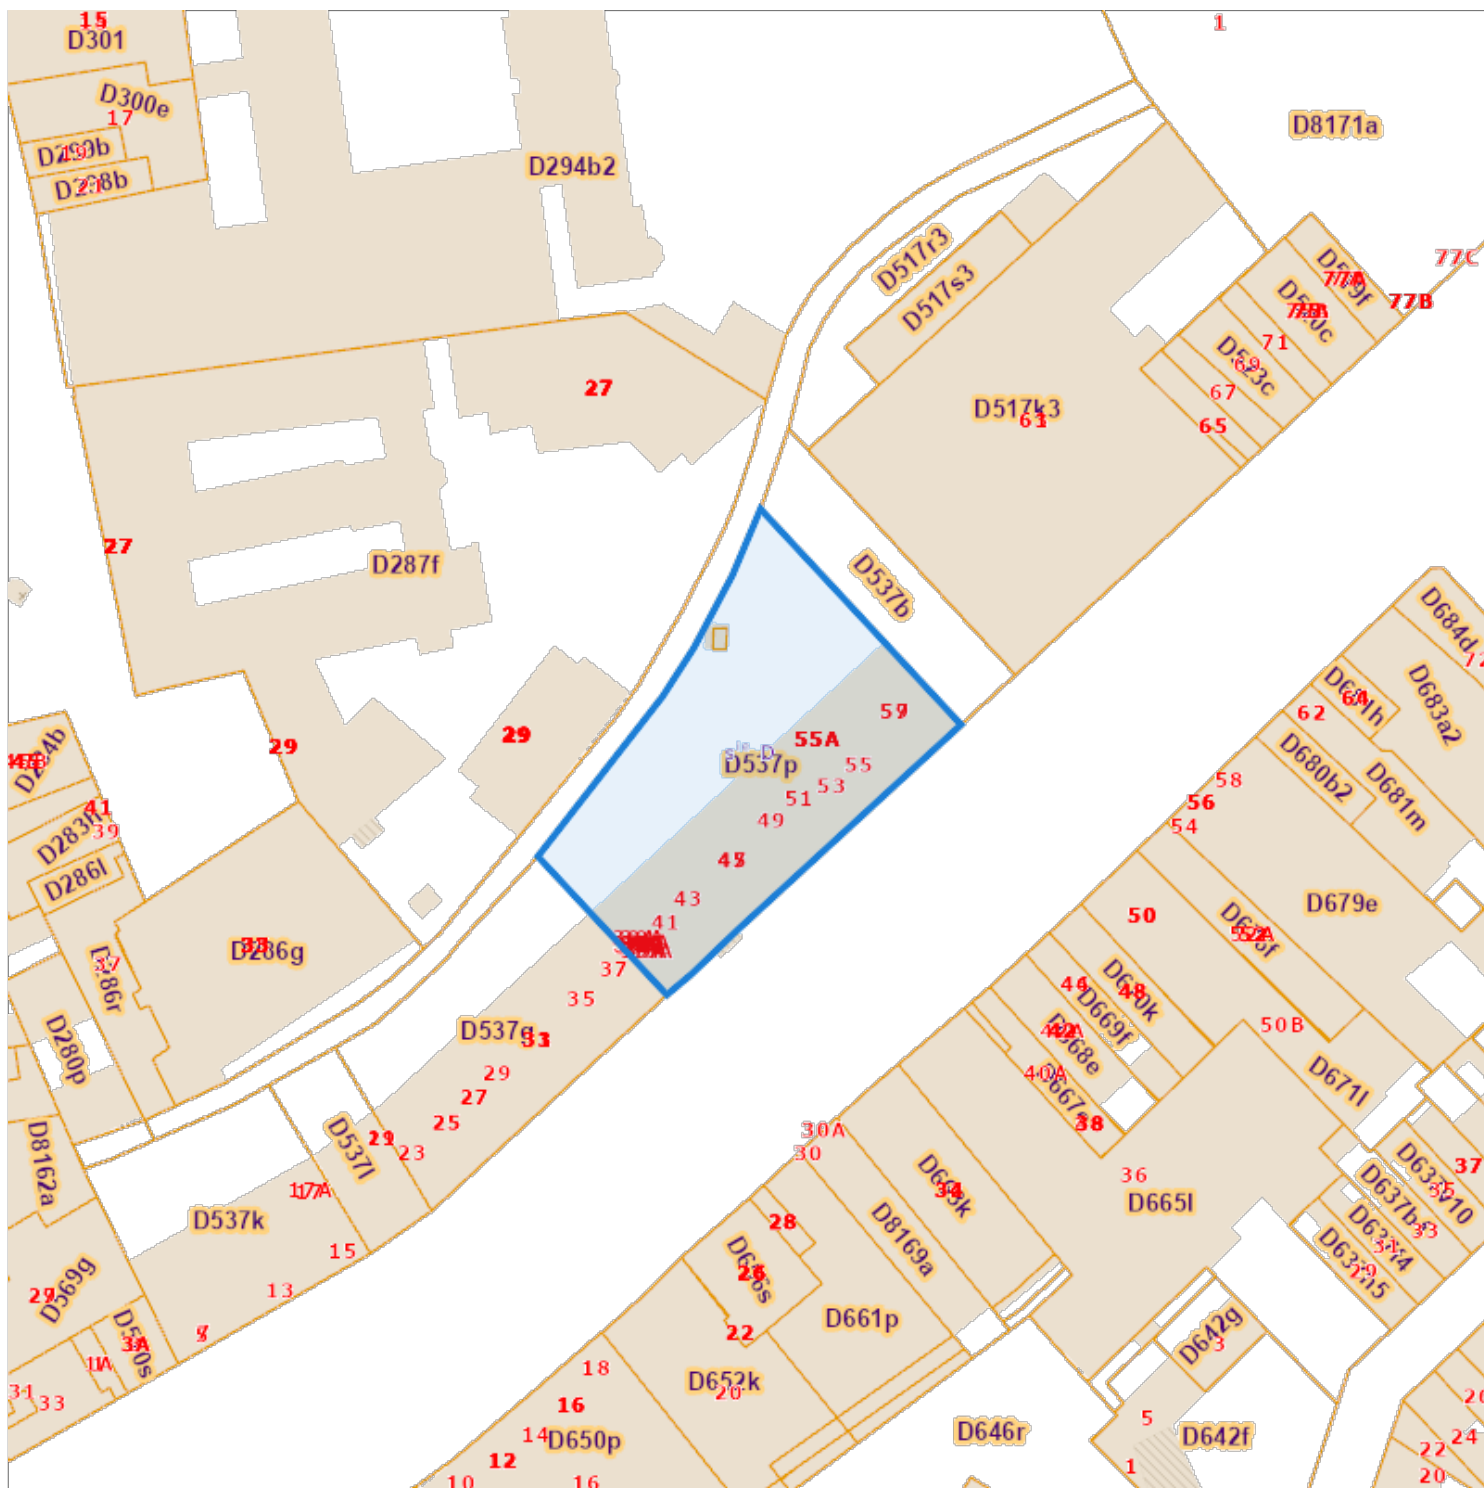

De AAPD, producent van de databank waarin deze gegevens zijn opgenomen, aanvaardt de intellectuele eigendomsrechten vermeld in de wet van 30 juni 1994 betreffende het auteursrecht en de naburige rechten.