

Province de NAMUR

Révision	Date	Commentaires
1	23.08.2010	Plan de lotissement
2	29.08.2011	Plan de lotissement : Modification 1

Commune de HAVELANGE

Demandeur


Références cadastrales

Havelange
Div 4 / Méan
Section A
N° 270x2

Levé et dressé pour
GEO-EXPERT sprl
par le Géomètre-Expert
soussigné

Vivian Marchal
Inscription CFGE n°040665
10, rue de l'Église, 1300 Louvain-la-Neuve

Dossier n° MEJ - 10.10 - 56 **Feuille 1 de 1**

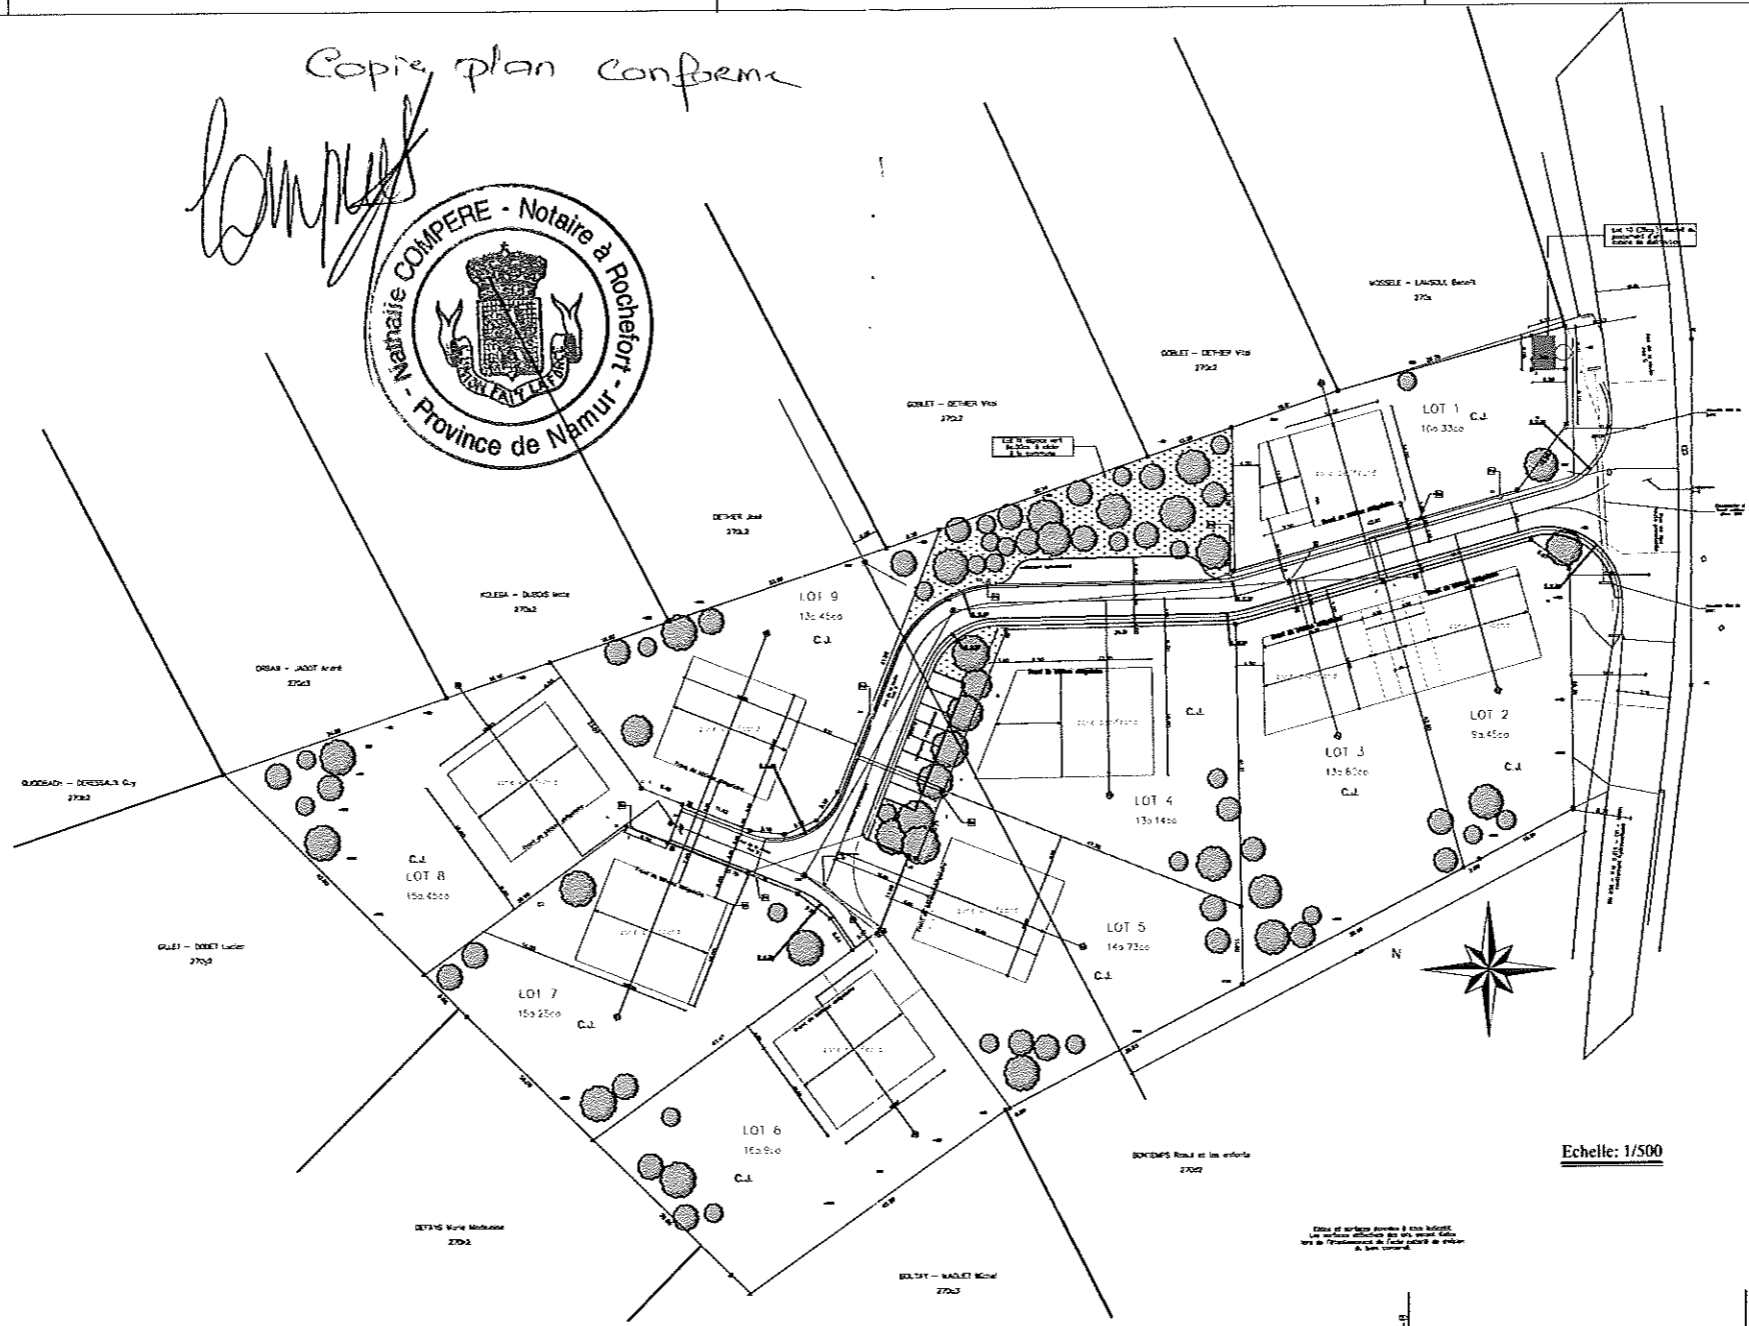

ANNEXE N°1 DE 2 FEUILLETS
TRANSCRITE A DINANT
31-1-24/02/2014-1841.
LE CONSERVATEUR

Parcelle à lotir

Echelle: 1/10000

