

PROVINCIE OOST-VLAANDEREN



Mij bekend om gevoegd te worden bij
het Koninklijk Besluit van - 5 - 10 - 1961
De Minister van Openbare Werken,
Gel.: J. J. MERLOT

VOOR EENSЛУIDEND AFSCHRIFT
De Adviseur,
L. THILMANT.

GEMEENTE

*i.o. Versch
adv. adv.*

SCHOONAARDE

VERBETERINGSWERKEN AAN BUURTWEG
N° 28; N° 129; N° 2 EN VOETWEG N° 129

AFLIJNINGSPLAN

LEGENDE:

SCHAAL : 1/500

- : Wettige breedte
- : Onmiddellijk in te nemen gronden
- : Te ontregelen naarmate wopen of huizen
- : Af te stane gronden
- : Nieuwe rooilijn
- : Oude rooilijn te vernieuwen (K.B. 23-5-1923)
- : Oude rooilijn af te schaffen (K.B. 28-5-1923)

OPGEMAAKT DOOR DE ONDERGETEKENDE TECHN. INGR.

Van Heracle

de 4 Sept. 1960

GEZIEEN EN GOEDGEKEURD DOOR DE GEMEENTERAAD VAN SCHOONAARDE
IN ZITTING VAN = 7 November 1960


OP BEVEL
DE SECRETARIS



DE BURGEMEESTER-VOORZITTER

Van Heracle

PROVINCIALE BAAN WETTEREN-DENDERMONDE

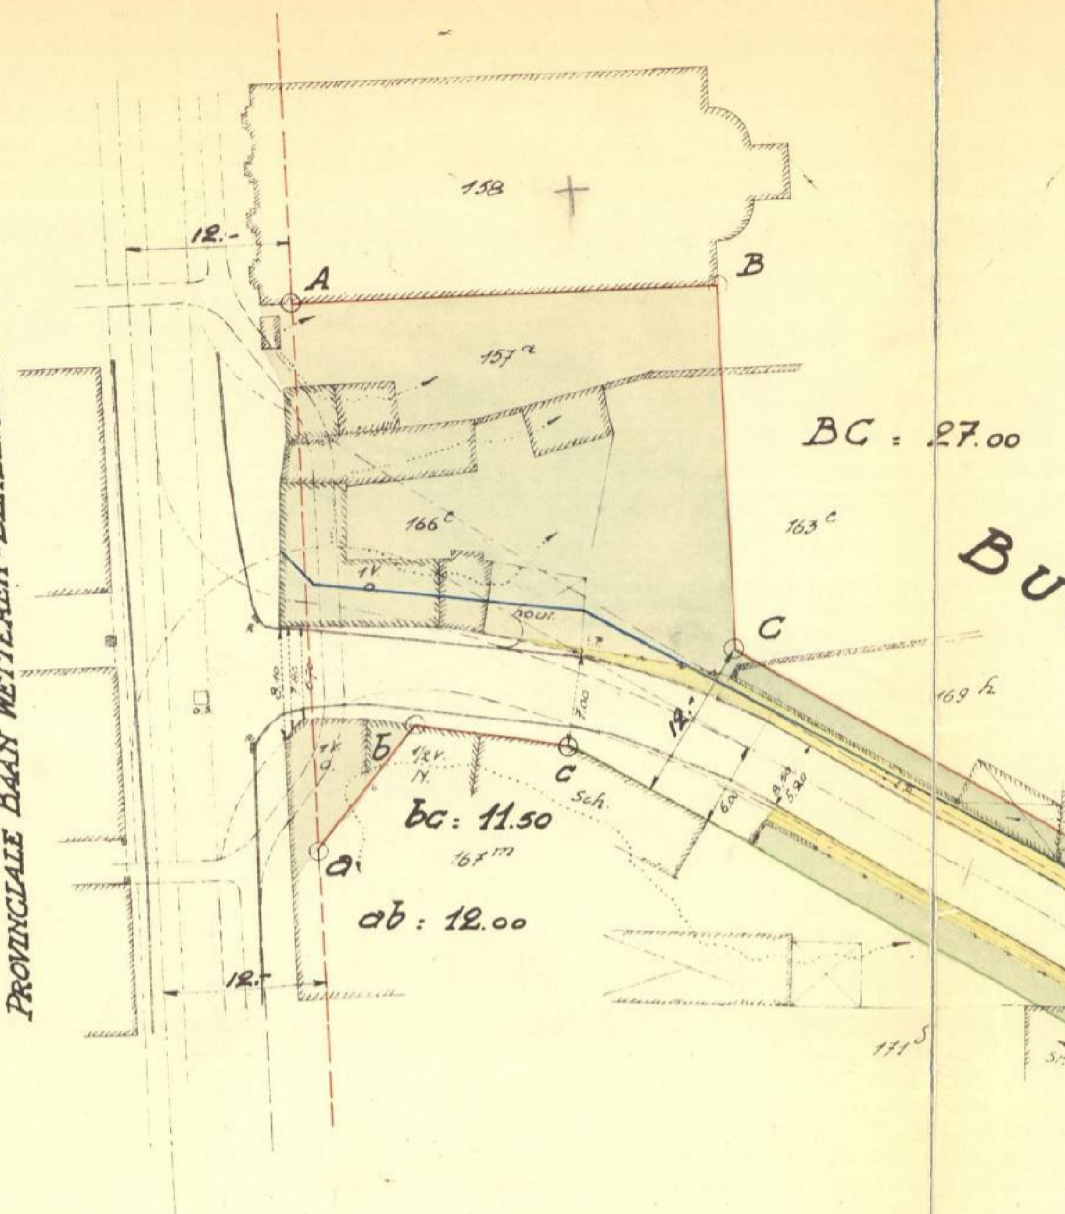

LIGGINGSPLAN

