Superficie totale = 14.120 m²

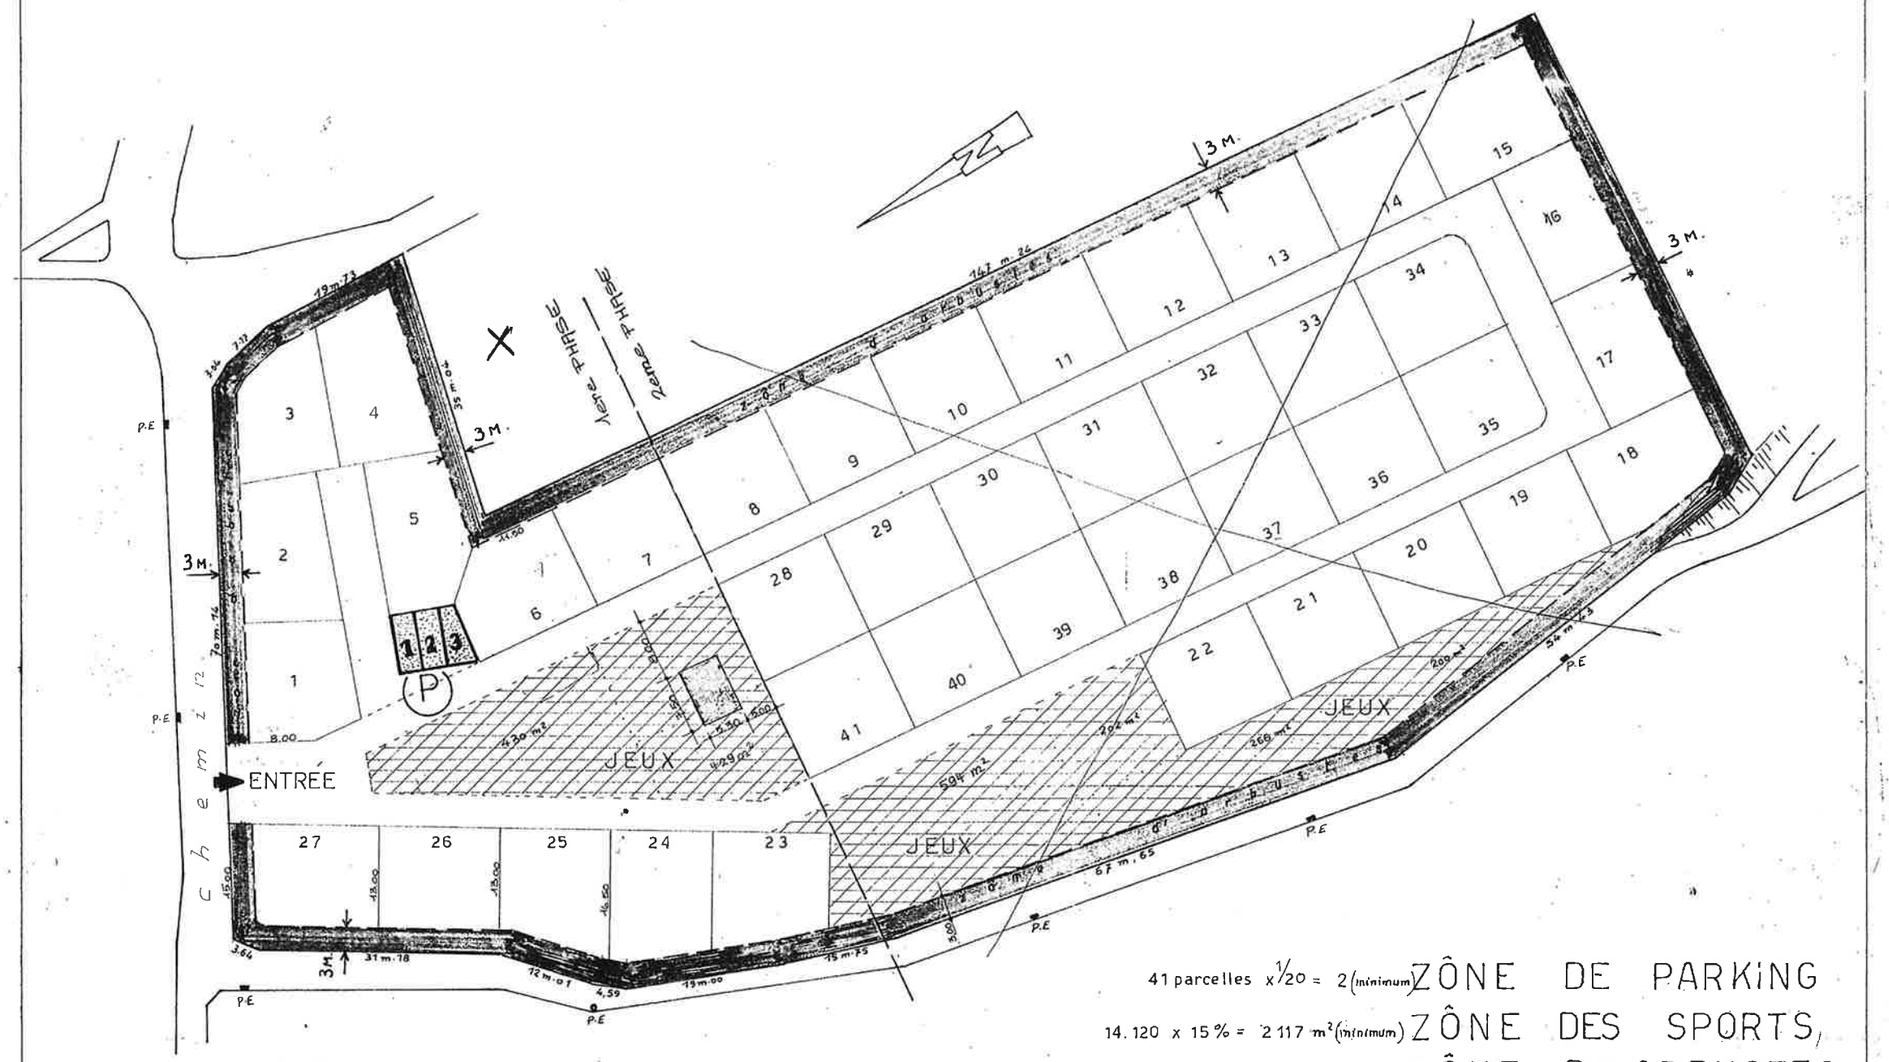


41 parcelles x 1/20 = 2 (minimum) ZÔNE DE PARKING

14.120 x 15 % = 2 117 m² (minimum) ZÔNE DES SPORTS, ZÔNE D'ARBUSTES

ECHELLE : 1/500 F: 1

IW - SODIPLAN 2001

62009/LTS/44