



Atexx Sprl
Bureau de Géomètres et Géomaticiens

Avenue A. Laboulle, 106
B-4130 TILFF

Tél. - Fax: +32(0)4/388 22 93
E-mail: office@atexx.be

PROVINCE DE LIEGE
Ville de Liège
(Chênée)

PLAN DE DIVISION

Requérant:

Référence Cadastre:

Liège - 24ème Division (Chênée)
Section A
n° 13k10

Echelles:

Dressé par le Géomètre soussigné,

Echelle(s): 1/200
Situation cadastrale: sans
Plan de situation: sans
Surface: 63 x 29.7 cm

Tilff, le 05/10/2020

inscrit au tableau des géomètres-experts sous le n° geo
Légalement assermenté près du Tribunal de 1ère Instance de Liège

Coordonnées:

Levé le:

Levé par:

Dessiné par:

Référence:

Locales


27/08/2020

BS

JJ-BS

020-247

PLAN CADASTRAL

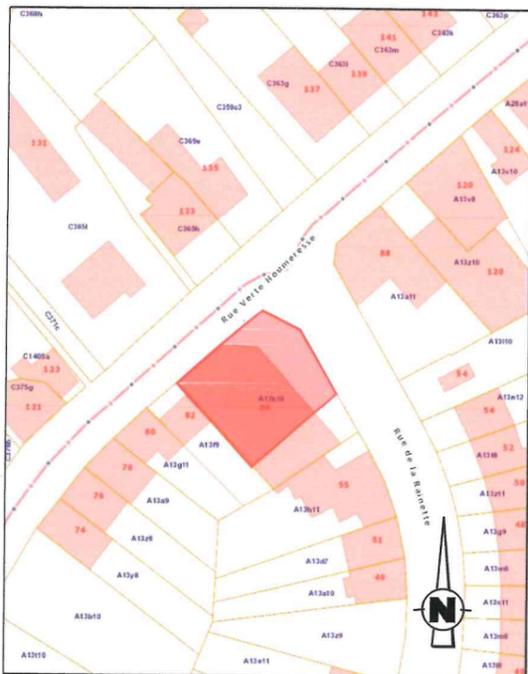


Les données cadastrales 1.1.2020 de ce document appartiennent exclusivement à l'Administration Générale de la Documentation Patrimoniale

13K10 (partie)				
POINT	X	Y	DISTANCE	TYPE POINT
L.1	1020.70	998.15	19.96	PNM
L.2	1020.82	1018.11	7.79	PNM
L.3	1013.19	1019.68	8.29	PNM
L.4	1004.90	1019.70	2.99	PNM
L.5	1002.67	1017.70	19.49	PNM
L.6	1002.61	998.21	18.09	ANGLE BATI
L.1	1020.70	998.15		
TOTAUX			76.62	
Superficie : 381 m ²				

PNM: POINT NON MATERIALISE

Rue Verte Houmeresse

Rue de la Rainette

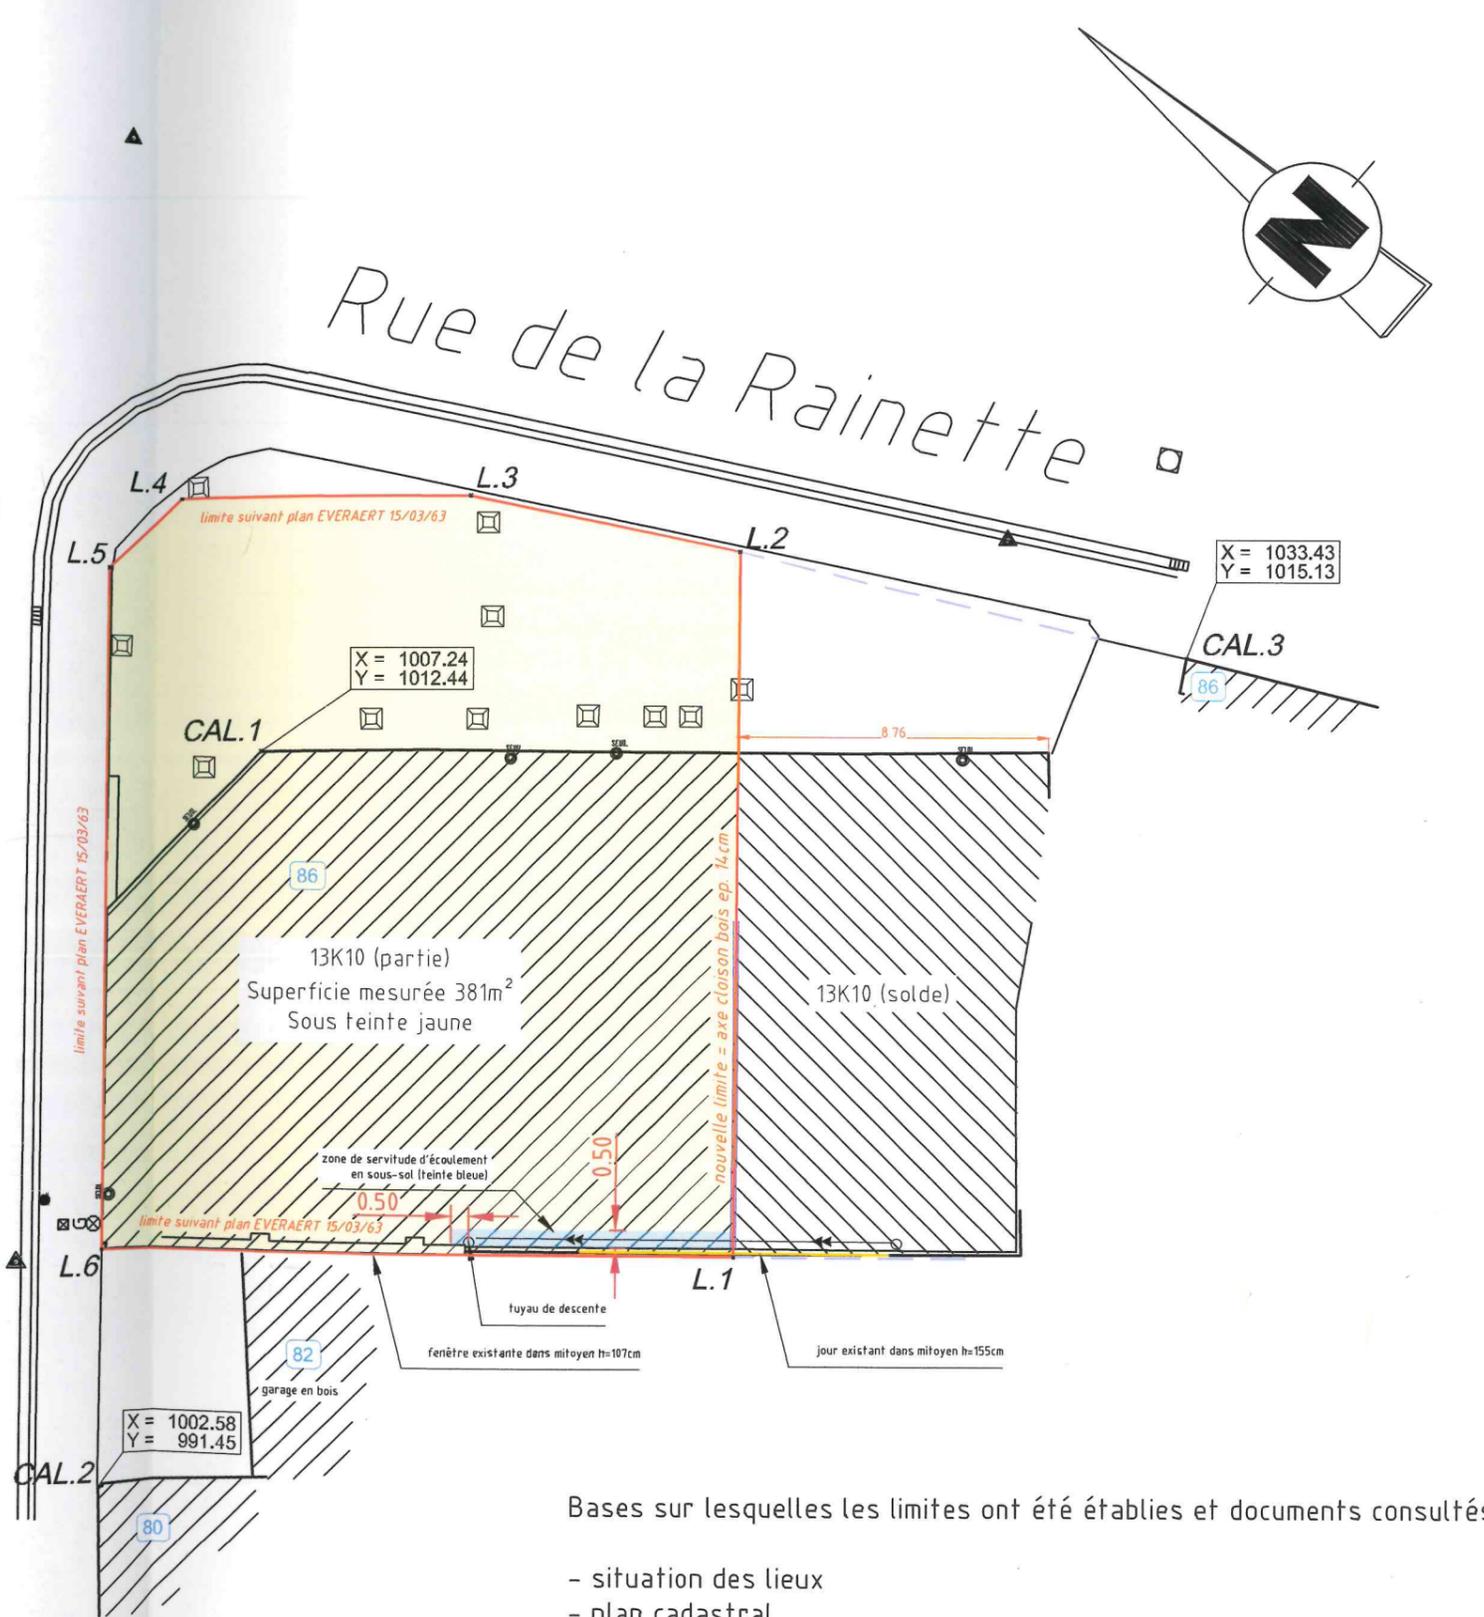

Bases sur lesquelles les limites ont été établies et documents consultés :

- situation des lieux
- plan cadastral
- atlas des chemins vicinaux
- plan du géomètre EVERAERT du 15/03/1963 (joint à l'acte DUCHESNE de 1963)
- acte WAUTHIER/DELIEGE de 2010 (achat PARABAT), acte DELIEGE du 17/01/2000, acte DELIEGE du 20/12/1984, acte DUCHESNE du 15/05/1963