

GEENTE: Bornem
Verkaveling in de
Amandsesteenweg

01: Maakt deel uit van de verkaveling
goedgekeurd door het college van
burgemeester en schepenen op
16/03/1998
Ref. sted.: V2/98
van de verkaveling van 12/02/1964
debouw: 018/024(1/64)

ER:

CHRIJVING:

NR: 01
perceel grond gelegen te Bornem,
de St. Amandse Steenweg.

ADASTREERD: Wijk F, 19 V/deel

NOT volgens meting: 871,58 m2

STUDIEBUREAU TALBOOM

A. Meersmansdreef 1

2870 Puurs

Stijlge overgeschreven te
Mechelen, boek 13547 nr. 9
De Hypotheekbewaarder

J. Verhoeven

J. VERHOEVEN

Opgemeten en in plan gebracht door
ir. J.L. Talboom, m.s.o.g.
Puurs, de 10/04/1998


J.L. Talboom
ir. J.L. Talboom, m.s.o.g.

SCHAAL: 1/500

REF.: DOS : 97.375
ROL :

Boeyhys Rozo

J. Boeyhys
Boeyhys
Boeyhys
Boeyhys
Boeyhys

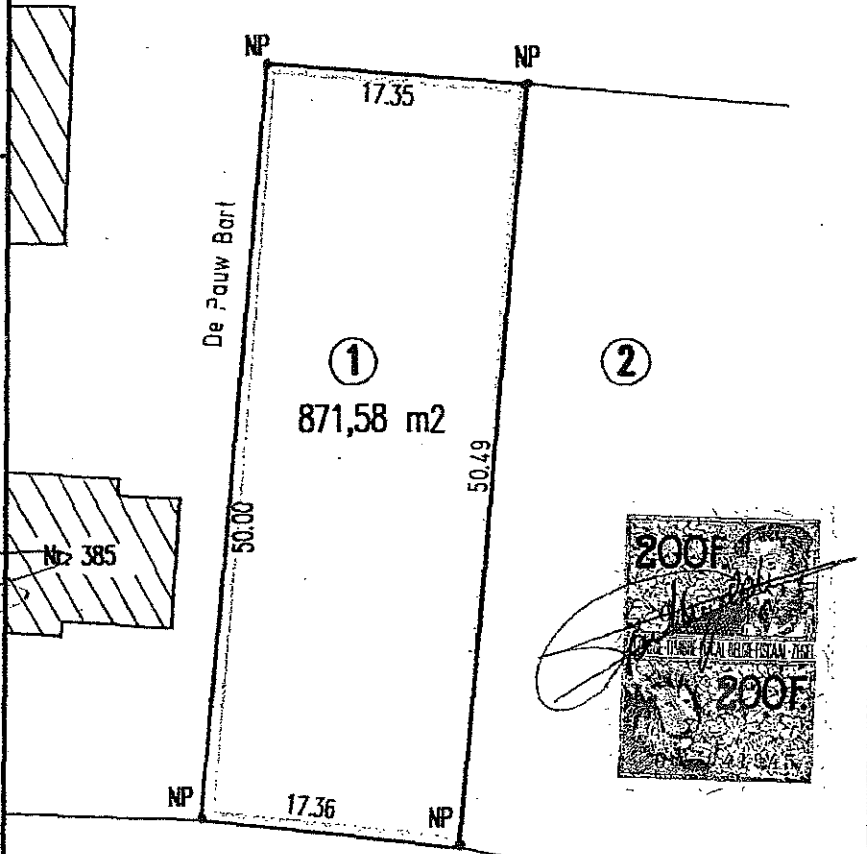

St. Amandsesteenweg

02 JUNI 1998

geboekt te Puurs, de
deel 73, blad 66, vak 14
een bladen en gees verzendingen
ontvangen duizend park
De Ontvanger