


GEMEENTE HULDENBERG

VEEWEIDESTRAAT

deelgemeente: Sint-Agatha-Rode

Huldenberg, 4e afdeling, sectie C, nr. 374/F/2

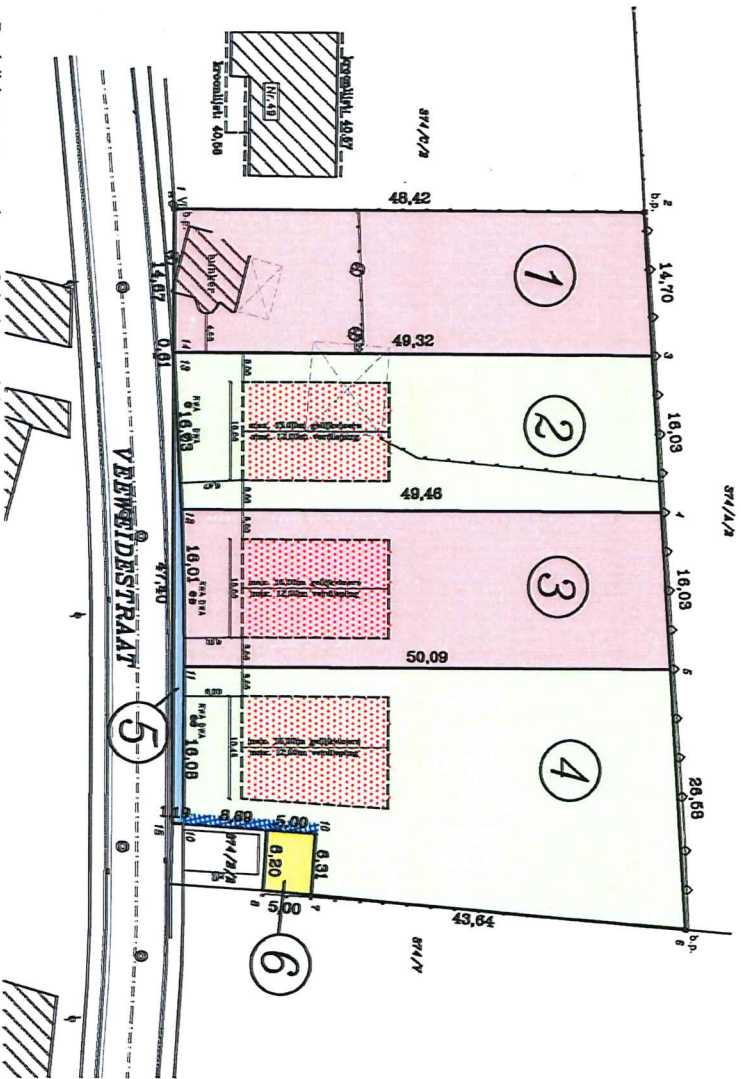

Legende

- b.p. bestaande grenspaal
- n.p. nieuwe grenspaal
- verlichtingspaal
- perceelsgrens
- afsluiting ijzeren paal
- afsluiting houten paal
- afsluiting betonnen
- hoogtepunt
- bestaande bebouwing
- bouwzone
- of te breken constructie
- zone op te nemen in openbaar domein (lot 5)
- zone voor elektriciteitscabine
- ondergrondse erfdienstbaarheid, breedte 1,00m
- noodstroom
- looppaas
- inspectiepunt
- afstrookkast
- afstrookkast
- afstrookkast gas
- afstrookkast waterleiding
- tele- of datahuthokkast
- buisput
- verkeerdbord

Lot	oppervlakte	kad. ligging
1	7a 17ca	374/F/2 deel
2	7a 90ca	374/F/2 deel
3	7a 96ca	374/F/2 deel
4	11a 53ca	374/F/2 deel
5	43ca	374/F/2 deel
6	31ca	374/F/2 deel

Nr.	Coördinaten tabel (L72)	
	X	Y
1	169055,56	161585,01
2	169095,82	161611,94
3	169104,77	161600,28
4	169114,35	161597,96
5	169124,30	161574,85
6	169140,49	161553,76
7	169106,67	161535,07
8	169102,29	161532,65
9	169098,17	161538,01
10	169091,66	161533,64
11	169082,66	161546,98
12	169073,44	161560,05
13	169064,13	161572,34
14	169055,79	161577,84
15	169050,63	161553,04
16	169053,49	161540,52

Referentienummer database aftekeningsplannen dienst
Opmetingen en Waarderingen: 84098/10147

Goedgekeurde verkavelingsvergunning dd. 86-01-8084
met ref. nr. omgevingsdossier: OMV_8083184819

- Beschrijving grenzen en velden van aftekeningen voor ieder segment:**
- *1-2: grenslijn langs bestaande afsluiting en door bestaande grenspaal in punten 1 en 2, volgens plan landmeter Erkens dd. 12-12-1997, gematerialiseerd door afsluiting
 - *3 t.e.m. 8: grenslijn volgens bestaande afsluiting, door bestaande grenspalen in punten 2 en 6, gematerialiseerd door bestaande afsluitingen
 - *8-9-10-11: grenslijn volgens plan Aquijn dd. 17-06-2015, niet gematerialiseerd
 - *11-12-13-14-15: grenslijn volgens plan Aquijn dd. 17-06-2015 en bestaande grenspaal in 1, niet gematerialiseerd
 - *14-14, 4-12, 5-11, 10 t.e.m. 13, 7-16-9: nieuwe grenslijn volgens goedgekeurde verdeling, niet gematerialiseerd

In de punten 1, 2, 6 bevindt zich een bestaande grenspaal. De overige punten zijn niet gematerialiseerd

Getekend "ne varietur" ten einde
gehecht te blijven aan een akte
verleden voor notaris Karen
Hauwaerts, te Huldenberg
(16 de dato 23 maart 2024, Schaal: 1/500



Opgemeten en opgesteld door de ondergetekende Guillelme LANIN
gevooren landmeter-expert (LAN 221923), onafhankelijk schatter
omroevende goederen met kantoren te 3040 Neerflie, Donkersnat 27

3 maart 2024

M 23 Gemeente Huldenberg 84098