


Gemeente Zonhoven

Afdeling 2 Sectie C nr 685h

Afpalingsplan


goedgekeurde verkaveling OV/1297.C.874.2 d.d. 31/03/2020

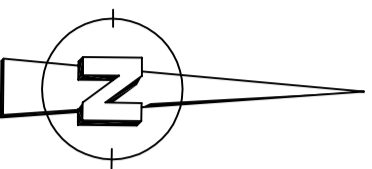

schaal 1/500

- rooilijn
- draadafsluiting
- ~ haag
- hydrant
- elektriciteitskast
- rioolkessel
- bestaande paalsteen
- nieuwe paalsteen
- o niet gematerialiseerd
- x elektriciteitspaal
- gratis grondatstand
- nieuwbouw

Afbakeningsplan
referentienummer
71442-10309

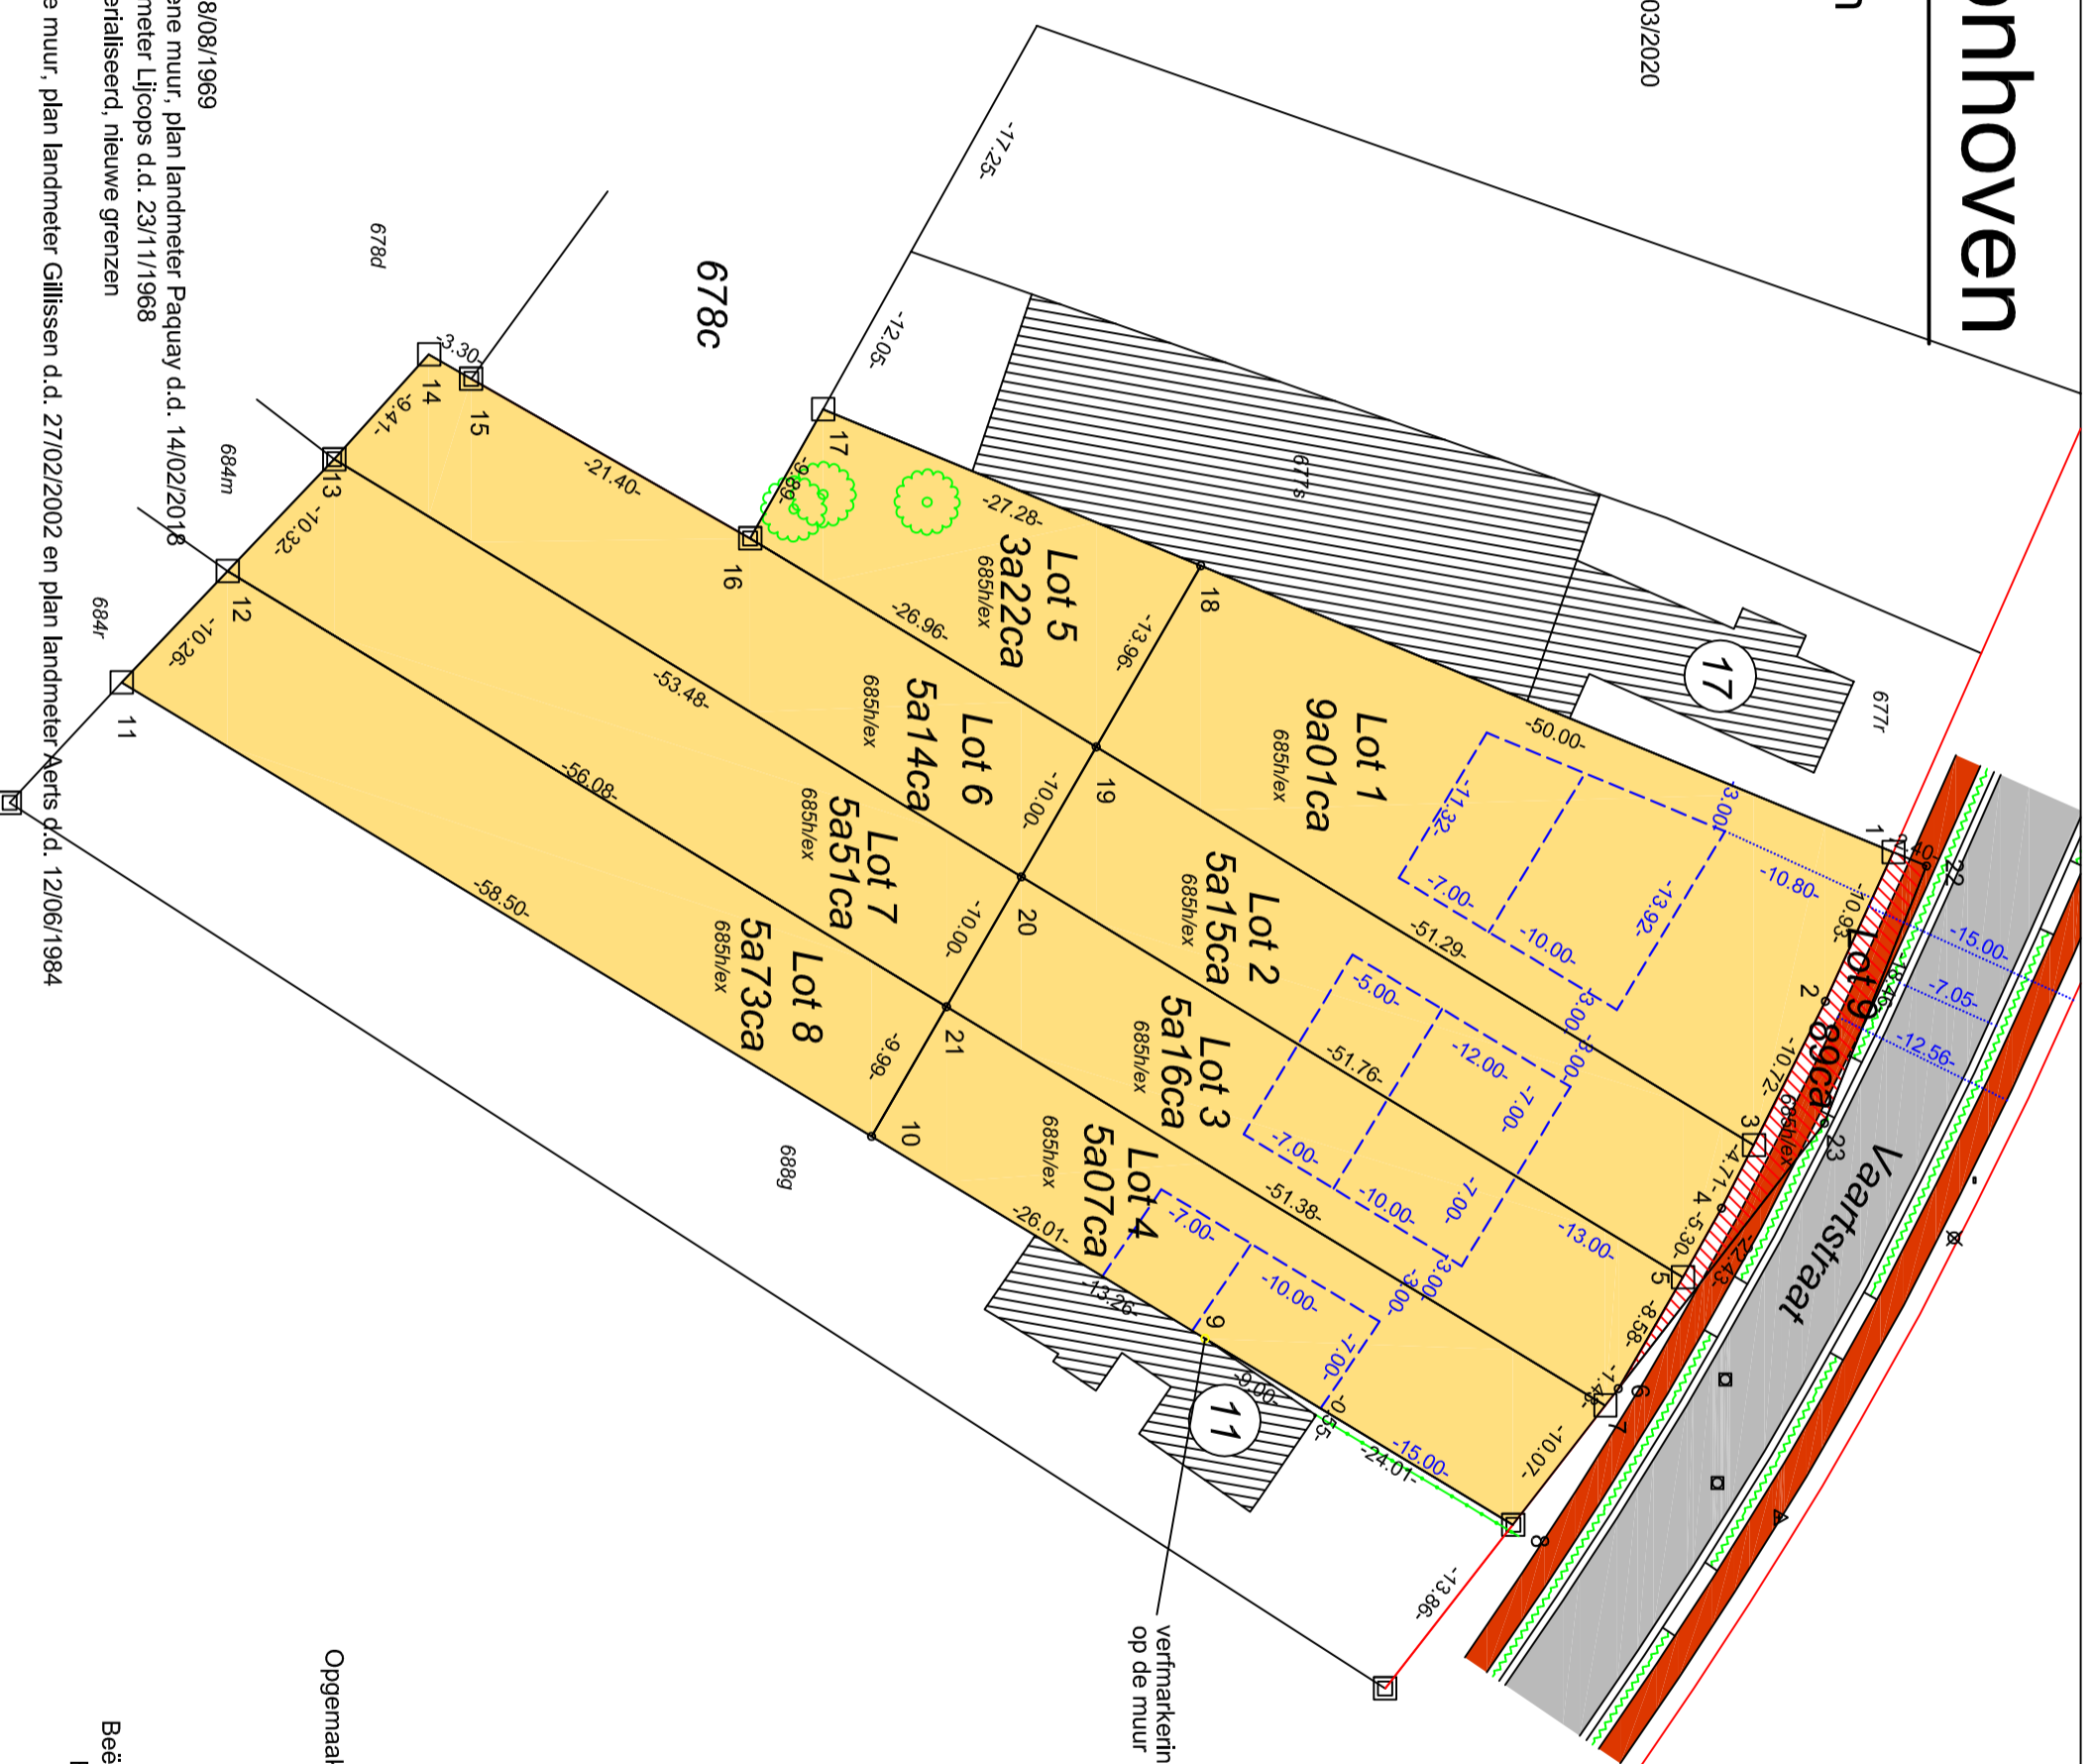

verfmarkering
op de muur

Coördinatenlijst (Lambert 72)	
1 X=220971.30	Y=187942.61
2 X=220981.26	Y=187938.09
3 X=220990.85	Y=187933.31
4 X=220995.05	Y=187931.17
5 X=220999.67	Y=187928.57
6 X=221007.09	Y=187924.27
7 X=221008.23	Y=187923.39
8 X=221016.19	Y=187917.23
9 X=221003.75	Y=187896.70
10 X=220990.26	Y=187874.45
11 X=220959.98	Y=187824.40
12 X=220952.55	Y=187831.48
13 X=220945.08	Y=187838.60
14 X=220938.10	Y=187844.91
15 X=220939.71	Y=187847.73
16 X=220950.37	Y=187866.35
17 X=220941.75	Y=187871.21
18 X=220952.18	Y=187896.42
19 X=220964.28	Y=187889.44
20 X=220972.94	Y=187884.44
21 X=220981.61	Y=187879.44
22 X=220972.22	Y=187944.83
23 X=220989.38	Y=187938.03

Opgemaakt te Berlingen, 22 juni 2021

Beschrijving van de grenzen en reden van afbakening
 1-2-3-4-5-6-7-8 : niet gematerialiseerd, rooilijnplan KB 18/08/1969
 8-9-10-11 : deels niet gematerialiseerd, deels niet-gemene muur, plan landmeter Paquay d.d. 14/02/2018
 11-12-13-14-15-16-17 : niet gematerialiseerd, plan landmeter Lijcops d.d. 23/1/1968
 18-19-20-21-10, 3-19-16, 5-20-13, 7-21-12 : niet gematerialiseerd, nieuwe grenzen
 1-22-23-6 : niet gematerialiseerd, oude perceelsgrens
 17-18-1 : deels niet gematerialiseerd, deels niet-gemene muur, plan landmeter Gillissen d.d. 27/02/2002 en plan landmeter Aerts d.d. 12/06/1984

Guy GILLISSEN
Landmeter-Expert
Beëdigd voor de Rechtbank van
Eerste Aanleg te Hasselt
LAN040128
011433971