


Gemeente Zonhoven

Afdeling 2 Sectie C nr 685h


Afpalingsplan

goedgekeurde verkeveling OV/1297.C.874.2 d.d. 31/03/2020

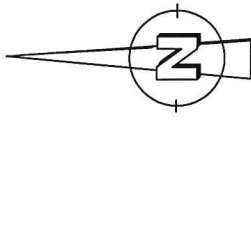

schaal 1/500

- rooilijn
- draadafsluiting
- haag
- hydrant
- elektricitetskast
- rooideksel
- bestaande paalsteen
- nieuwe paalsteen
- niet gematerialiseerd
- elektricitetsspaal
- gratis grondafstand
- nieuwbouw

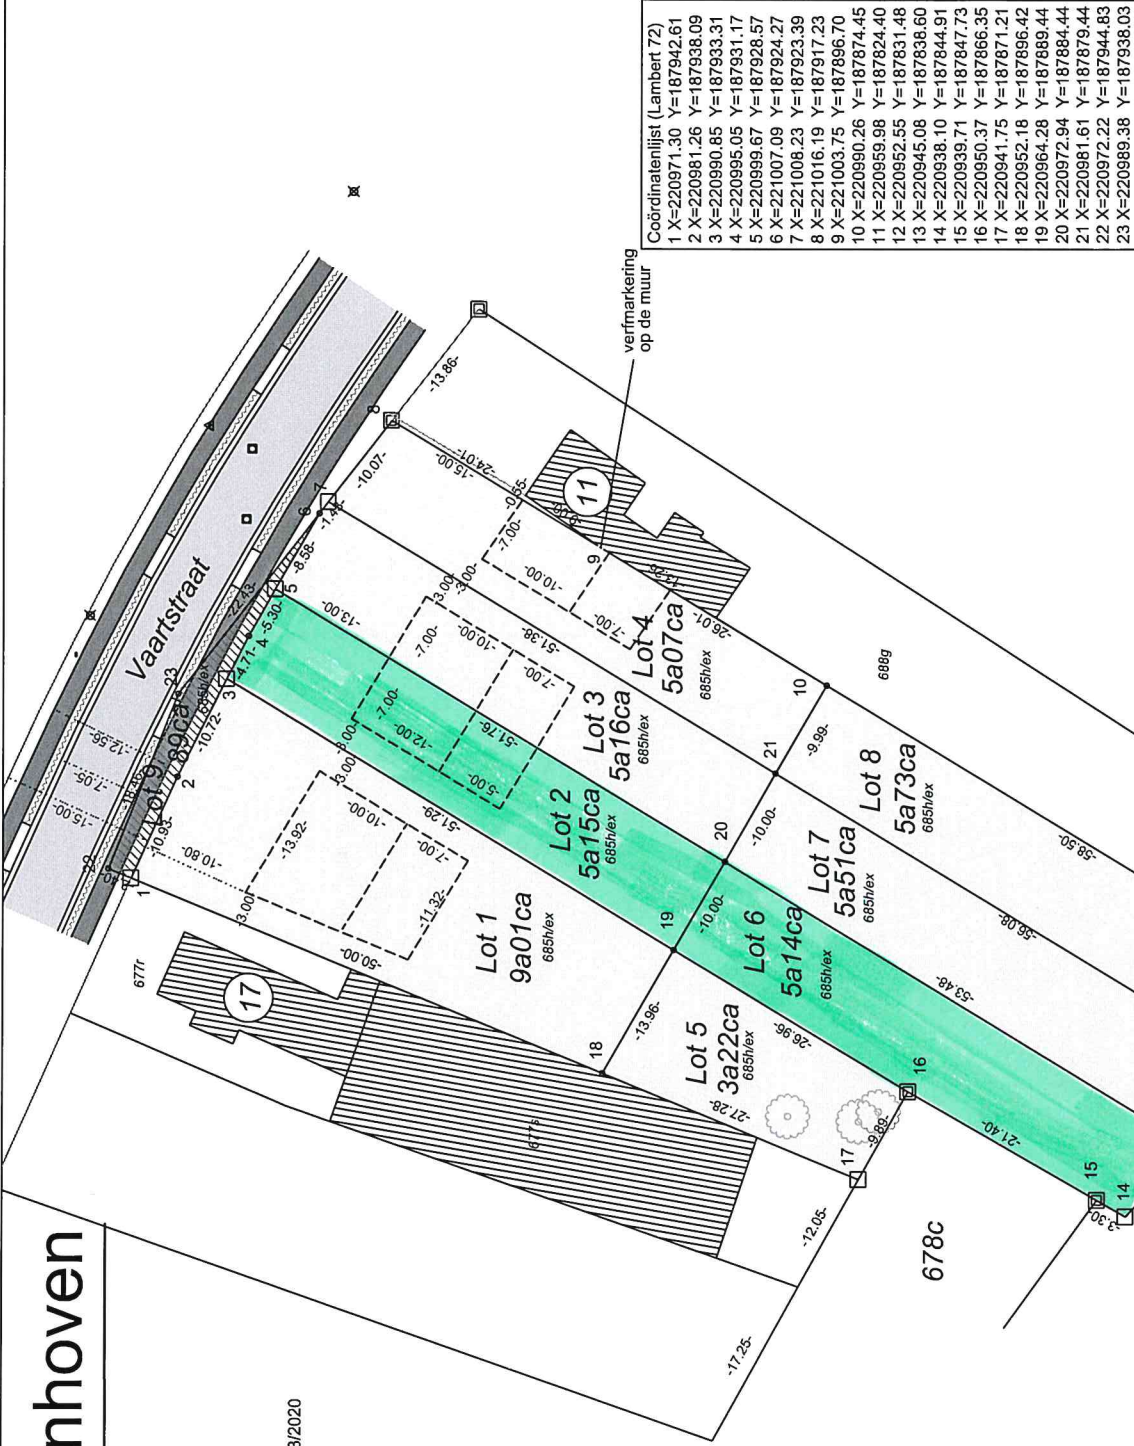

Afbakeningsplan
referentienummer
71442-10309

Opgemaakt te Beringen, 22 juni 2021

Guy GILLISSEN
Landmeter-Expert
Beëdigd voor de Rechtbank van
Eerste Aanleg te Hasselt
LAN040128
011/433971

Beschrijving van de grenzen en reden van afbakening
 1-2-3-4-5-6-7-8 : niet gematerialiseerd, rooilijnplan KB 18/08/1969
 8-9-10-11 : deels niet gematerialiseerd, deels niet-gemene muur, plan landmeter Paquay d.d. 14/02/2016
 11-12-13-14-15-16-17 : niet gematerialiseerd, plan landmeter Lijcoops d.d. 23/11/1968
 18-19-20-21-10, 3-19-16, 5-20-13, 7-21-12 : niet gematerialiseerd, oude perceelsgrens
 1-22-23-6 : niet gematerialiseerd, deels niet-gemene muur, plan landmeter Gillissen d.d. 27/02/2002 en plan landmeter Verits d.d. 12/06/1984
 17-18-1 : deels niet gematerialiseerd, deels niet-gemene muur, plan landmeter Verits d.d. 12/06/1984

Coördinatenlijst (Lambert 72)

1	X=220971.30	Y=187942.61
2	X=220981.26	Y=187938.09
3	X=220990.85	Y=187933.31
4	X=220995.05	Y=187931.17
5	X=220999.67	Y=187928.57
6	X=221007.09	Y=187924.27
7	X=221016.19	Y=187917.23
8	X=221003.75	Y=187896.70
9	X=220990.26	Y=187874.45
10	X=220959.98	Y=187824.40
11	X=220952.55	Y=187831.48
12	X=220945.08	Y=187838.60
13	X=220938.10	Y=187844.91
14	X=220939.71	Y=187847.73
15	X=220950.37	Y=187866.35
16	X=220941.75	Y=187871.21
17	X=220952.18	Y=187896.42
18	X=220964.28	Y=187889.44
19	X=220972.94	Y=187884.44
20	X=220981.61	Y=187879.44
21	X=220972.22	Y=187944.83
22	X=220989.38	Y=187938.03
23	X=220989.38	Y=187938.03