


Project:		Bijbouwen van verdieping in houtskellet op bestaande gelijkvloerse woning	
Architect:	Bouwheer:	Bouwplaats:	Blad 17 van 17
Hoche Guy Diestersstraat 42 bus 401 3800 Sint-Truiden GSM - 0475/28.70.84	De heer [REDACTED] Luikersteenweg 462 3800 Sint-Truiden	LIMBURG 3800 Sint-Truiden 12e afd. Groot-Gelmen Luikersteenweg 462 3800 Sint-Truiden kadastrale sectie A nr 546n	Liggingsplan BA_woning_Liggingsplan
			<small>Datum: 2006/01/17 Afmetingen in cm Schaal: 1/100</small>

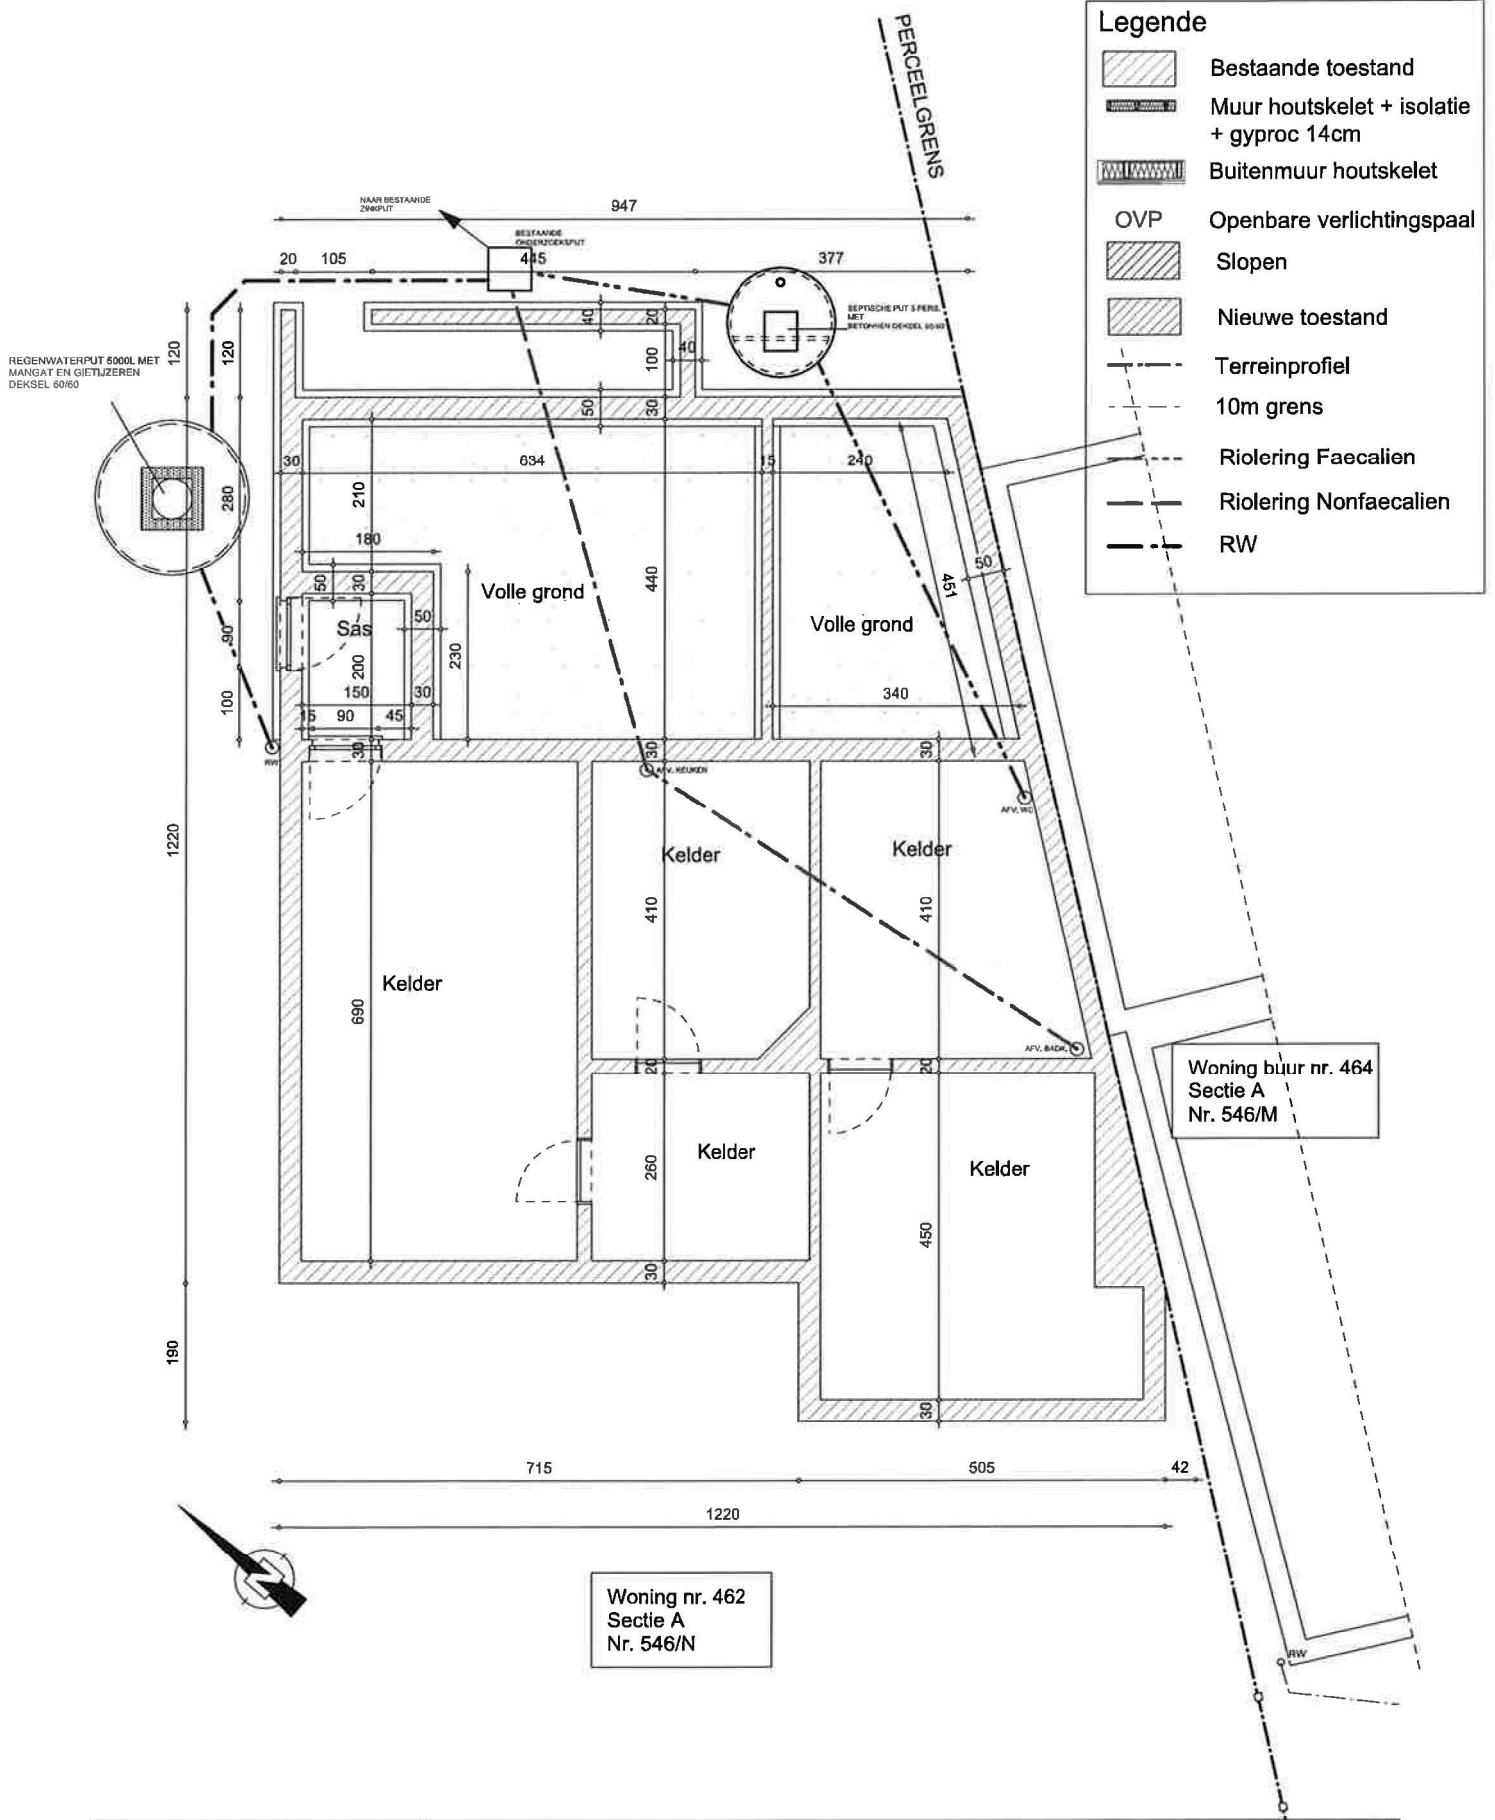


- Legende**
- Bestaande toestand
 - Muur houtskeliet + isolatie + gyproc 14cm
 - Buitenmuur houtskeliet
 - OVP Openbare verlichtingspaal
 - Slopen
 - Nieuwe toestand
 - Terreinprofiel
 - 10m grens
 - Riolering Faecalien
 - Riolering Nonfaecalien
 - RW

Woning buur nr. 464
Sectie A
Nr. 546/M

Woning nr. 462
Sectie A
Nr. 546/N


Project: **Bijbouwen van verdieping in houtskeliet op bestaande gelijkvloerse woning**

Architect: Hoche Guy Diesterstraat 42 bus 401 3800 Sint-Truiden GSM - 0475/28.70.84	Bouwheer: De heer [Redacted] Luikersteenweg 462 3800 Sint-Truiden	Bouwplaats: LIMBURG 3800 Sint-Truiden 12e afd. Groot-Gelmen Luikersteenweg 462 3800 Sint-Truiden kadastrale sectie A nr 546n	Blad 5 van 17 Fundering & Riolerings plan Bestaande huidige toestand te behouden BA_woning_P_B_1_Fundering & Riolering	Datum: 2/08/2017 Afmelingen: In cm Schaal: 1/100
--	--	---	--	--

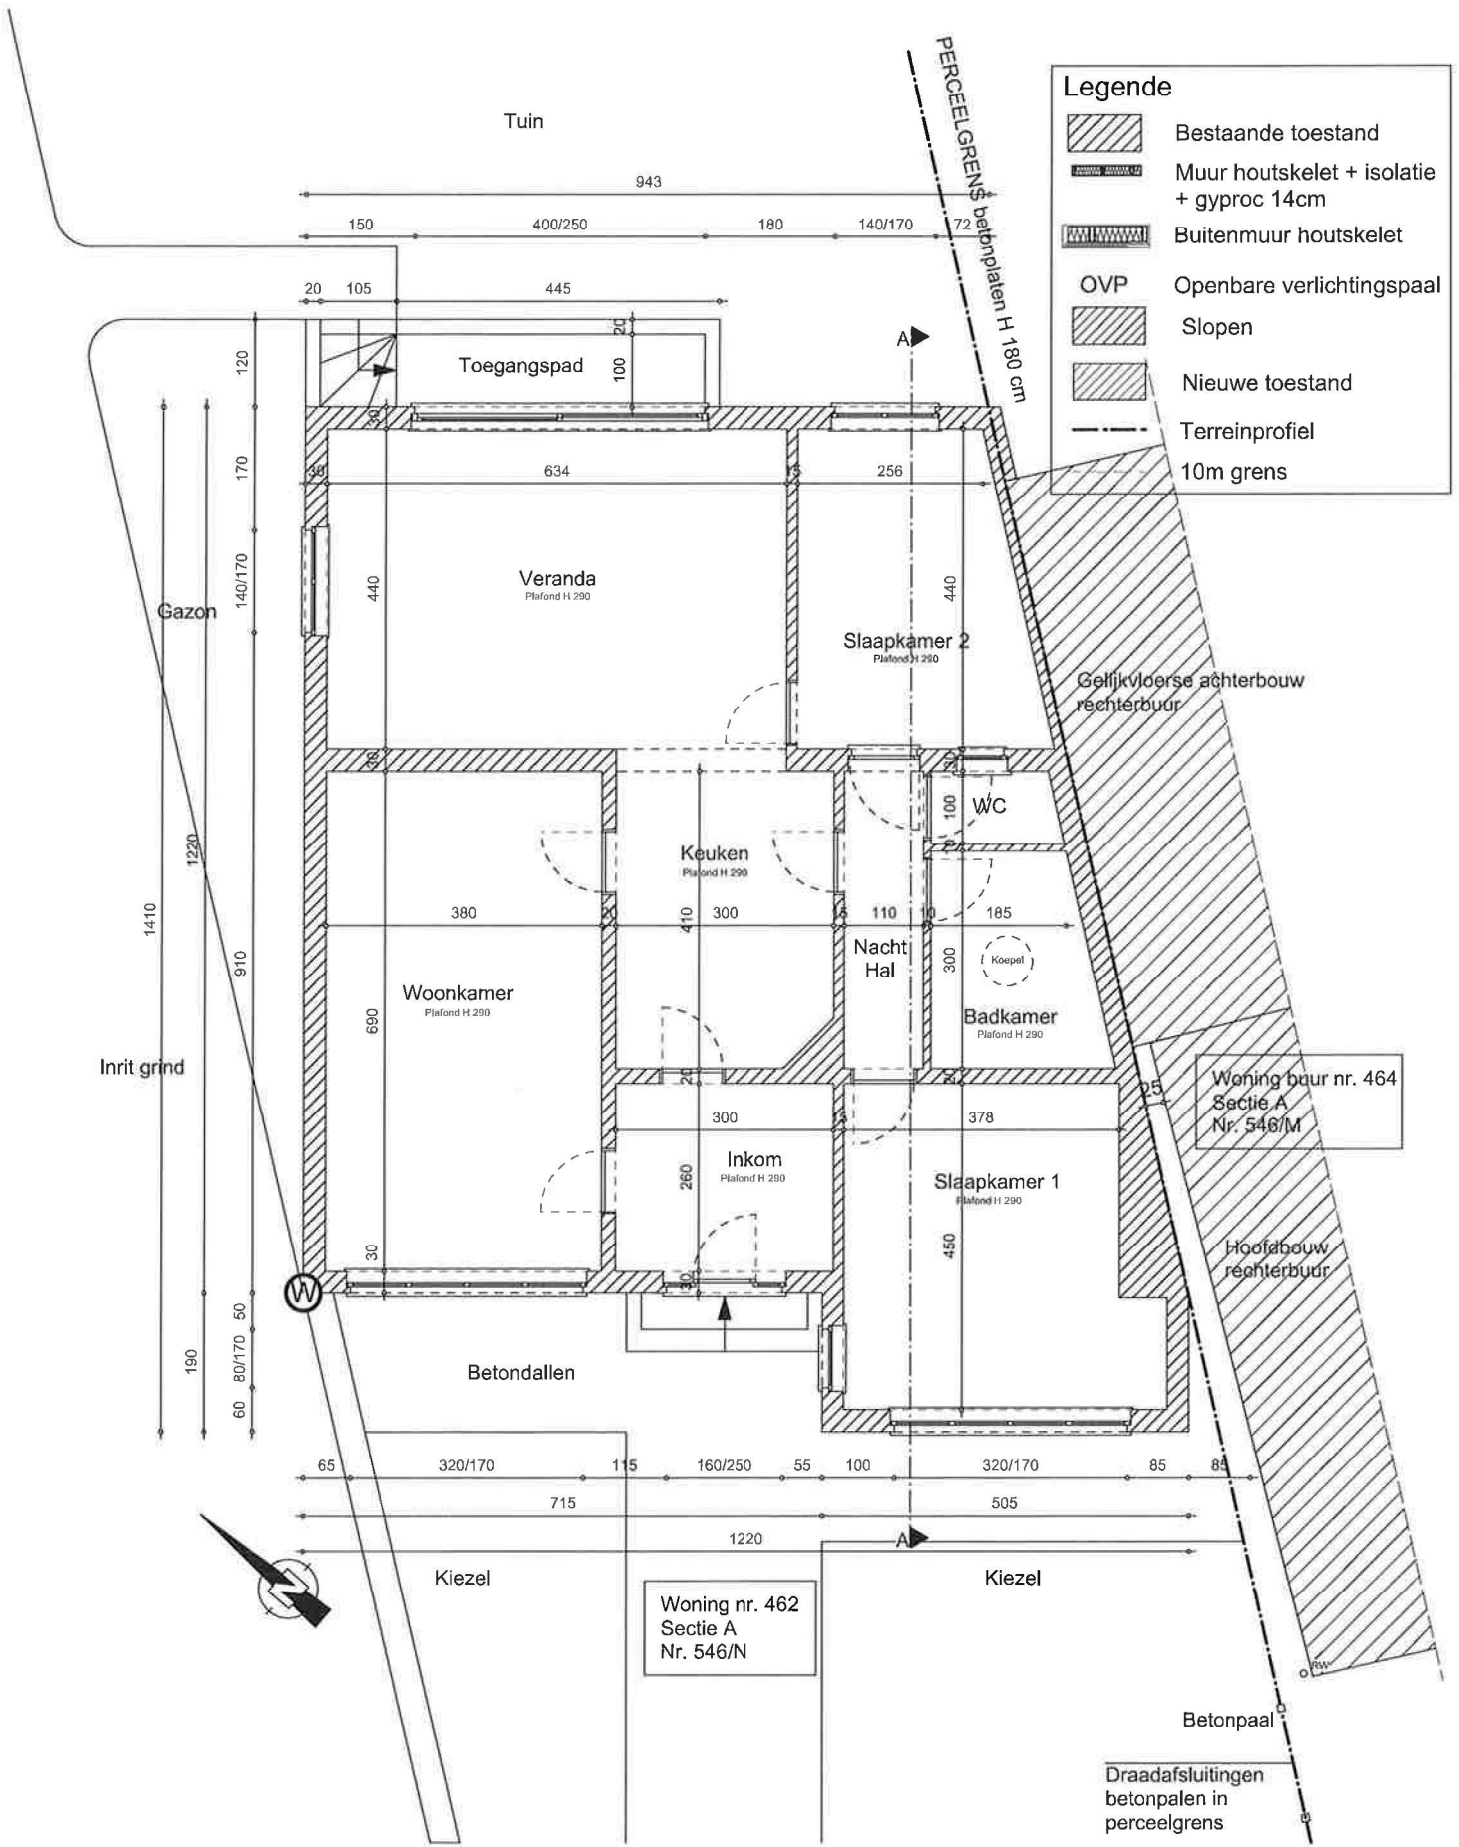

Project: Bijbouwen van verdieping in houtskellet op bestaande gelijkvloerse woning

Architect:	Bouwheer:	Bouwplaats:	Blad 3 van 17
Hoche Guy Diesterstraat 42 bus 401 3800 Sint-Truiden GSM - 0475/28.70.84	De heer Luikersteenweg 462 3800 Sint-Truiden	LIMBURG 3800 Sint-Truiden 12e afd. Groot-Gelmen Luikersteenweg 462 3800 Sint-Truiden kadastrale sectie A nr 546n	Grandplan Bestaande huidige toestand BA_woning_P_B_2_Grandplan bestaand
			Datum: 2/06/2017 Afmetingen: in cm Schaal: 1/100 0 300cm

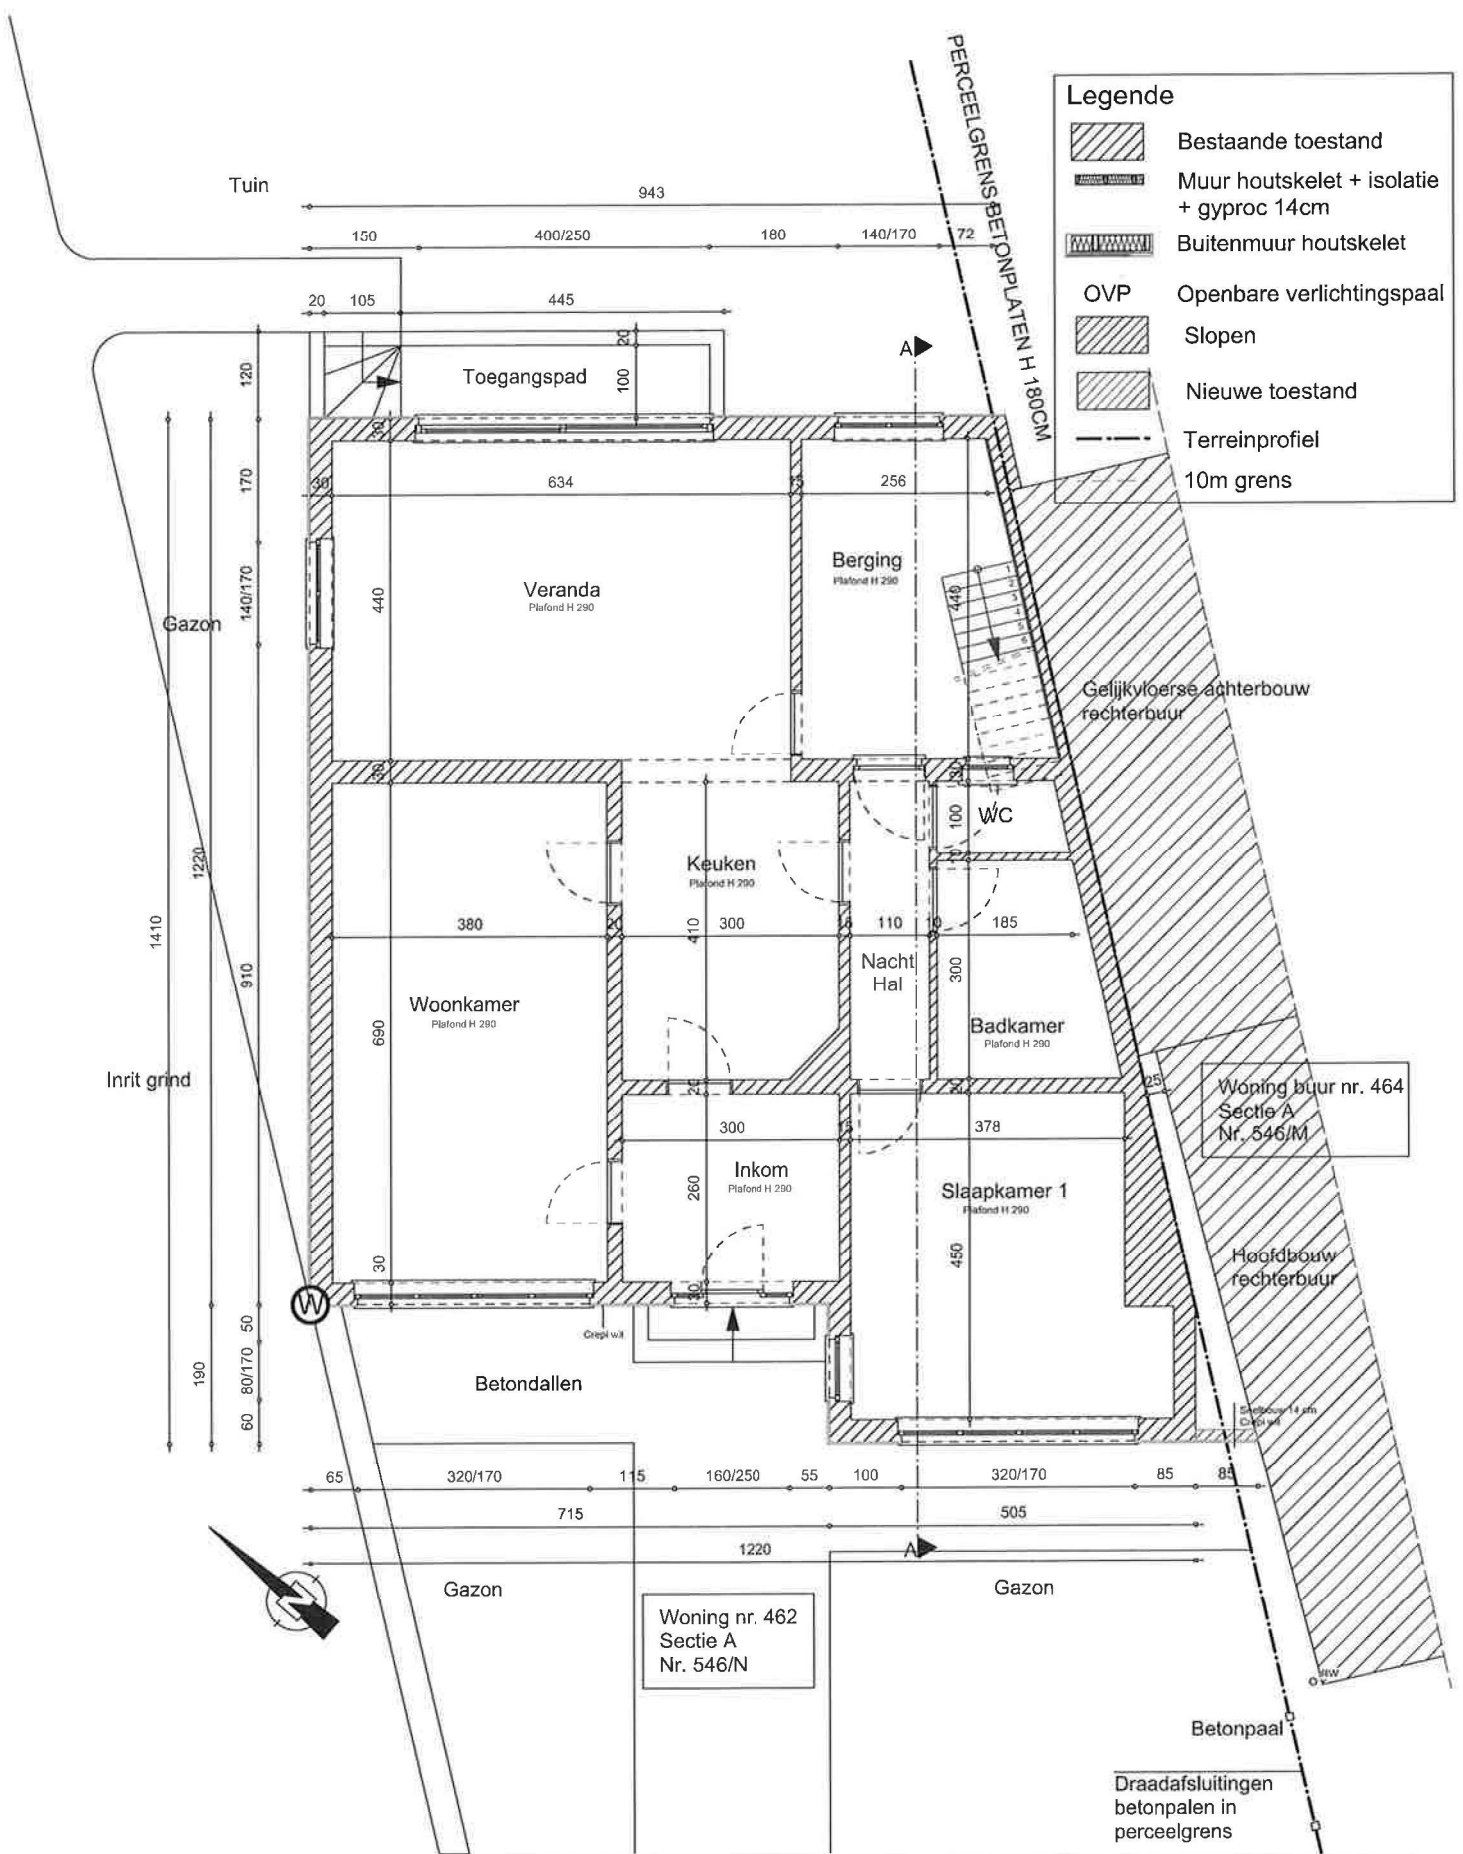


Project: Bijbouwen van verdieping in houtskeliet op bestaande gelijkvloerse woning

Architect:	Bouwheer:	Bouwplaats:	Blad 4 van 17
Hoche Guy Diesterstraat 42 bus 401 3800 Sint-Truiden GSM - 0475/28.70.84	De heer [Redacted] Luikersteenweg 462 3800 Sint-Truiden	LIMBURG 3800 Sint-Truiden 12e afd. Groot-Gelmen Luikersteenweg 462 3800 Sint-Truiden kadastrale sectie A nr 546n	Grondplan Nieuwe toestand BA_woning_P_N_2_Grondplan nieuw
			Datum: 2/06/2017 Afmetingen: in cm Schaal: 1/100 0 300cm





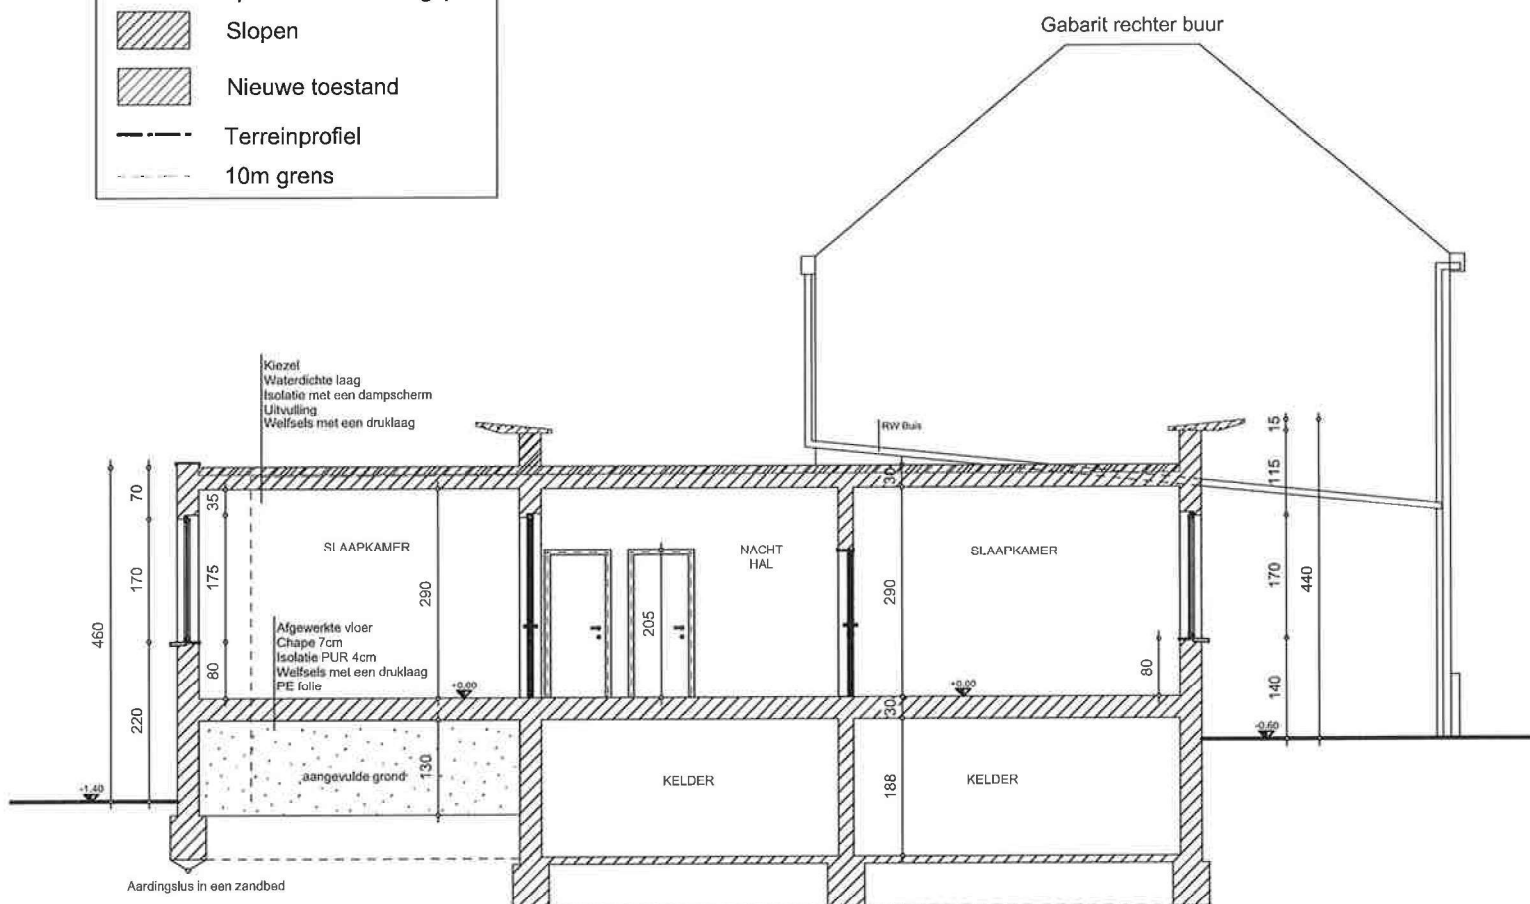



Legende


	Bestaande toestand
	Muur houtskelet + isolatie + gyproc 14cm
	Buitenmuur houtskelet
	OVP
	Slopen
	Nieuwe toestand
	Terreinprofiel
	10m grens



SNEDE BESTAAND AA


Project:		Bijbouwen van verdieping in houtskellet op bestaande gelijkvloerse woning	
Architect:	Bouwheer:	Bouwplaats:	Blad 6 van 17
Hoche Guy Diesterstraat 42 bus 401 3800 Sint-Truiden GSM - 0475/28.70.84	De heer ■■■■ Luikersteenweg 462 3800 Sint-Truiden	LIMBURG 3800 Sint-Truiden 12e afd. Groot-Gelmen Luikersteenweg 462 3800 Sint-Truiden kadastrale sectie A nr 546n	Snede Bestaande huidige toestand BA_woning_S_B_1_Snede bestaand
			Datum: 2/08/2017 Afmetingen: in cm Schaaft: 1/100

Legende	
	Bestaande toestand
	Muur houtskelet + isolatie + gyproc 14cm
	Buitenmuur houtskelet
	OVP Openbare verlichtingspaal
	Slopen
	Nieuwe toestand
	Terreinprofiel
	10m grens

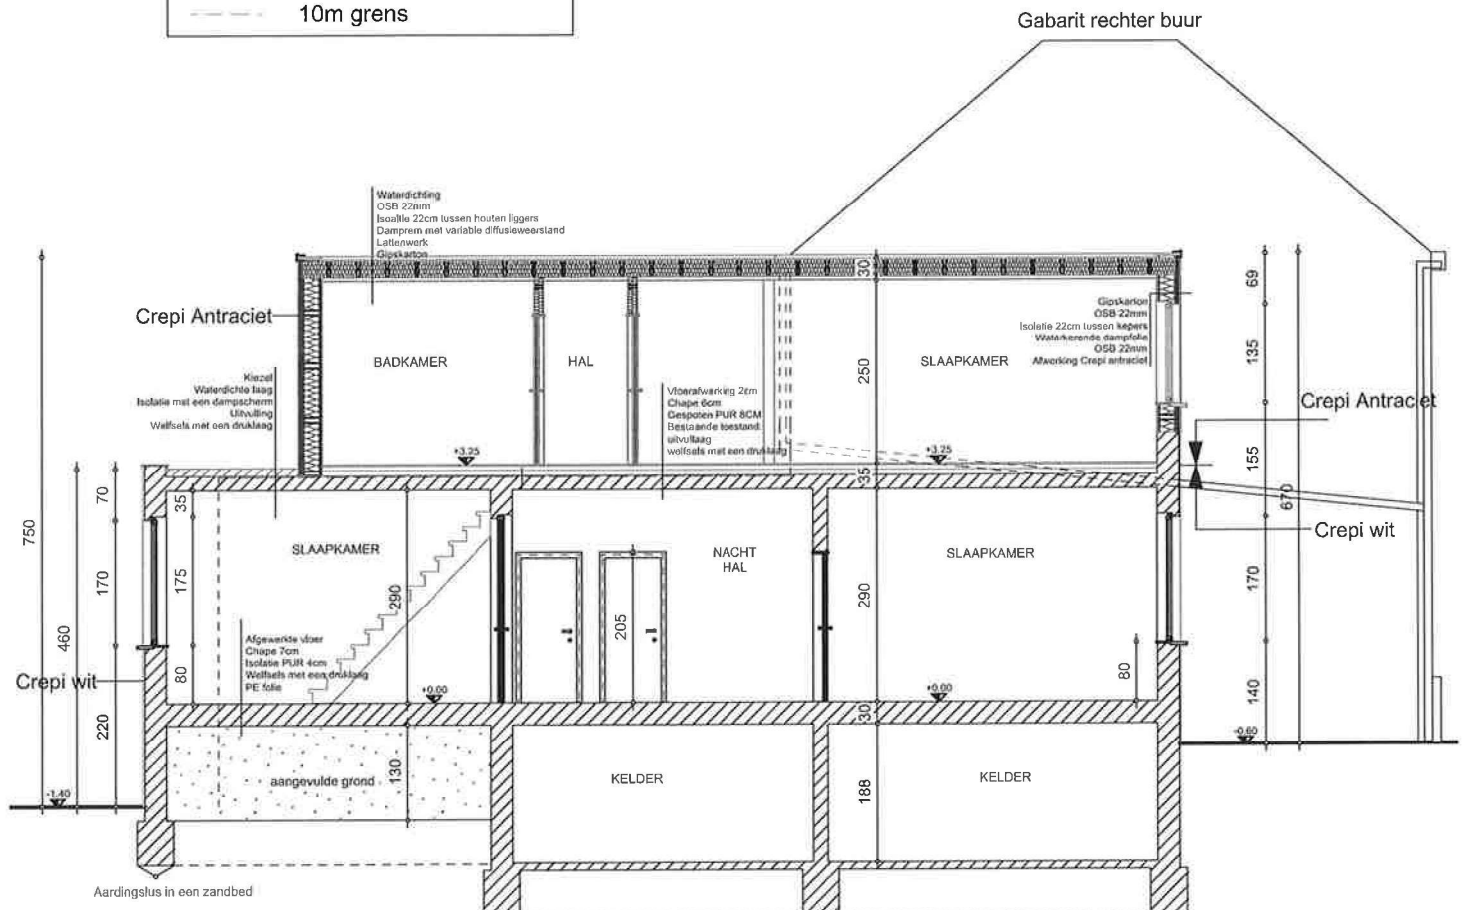


SNEDE NIEUW AA

Project:		Bijbouwen van verdieping in houtskellet op bestaande gelijkvloerse woning	
Architect:	Bouwheer:	Bouwplaats:	Blad 6 van 17
Hoche Guy Diesterstraat 42 bus 401 3800 Sint-Truiden GSM - 0475/28.70.84	De heer [REDACTED] Luikersteenweg 462 3800 Sint-Truiden	LIMBURG 3800 Sint-Truiden 12e afd. Groot-Gelmen Luikersteenweg 462 3800 Sint-Truiden kadastrale sectie A nr 546n	Snede Nieuwe toestand BA_woning_S_N_1_Snede Nieuw
			Datum: 2/06/2017 Afmeting: in cm Schaal: 1/100 

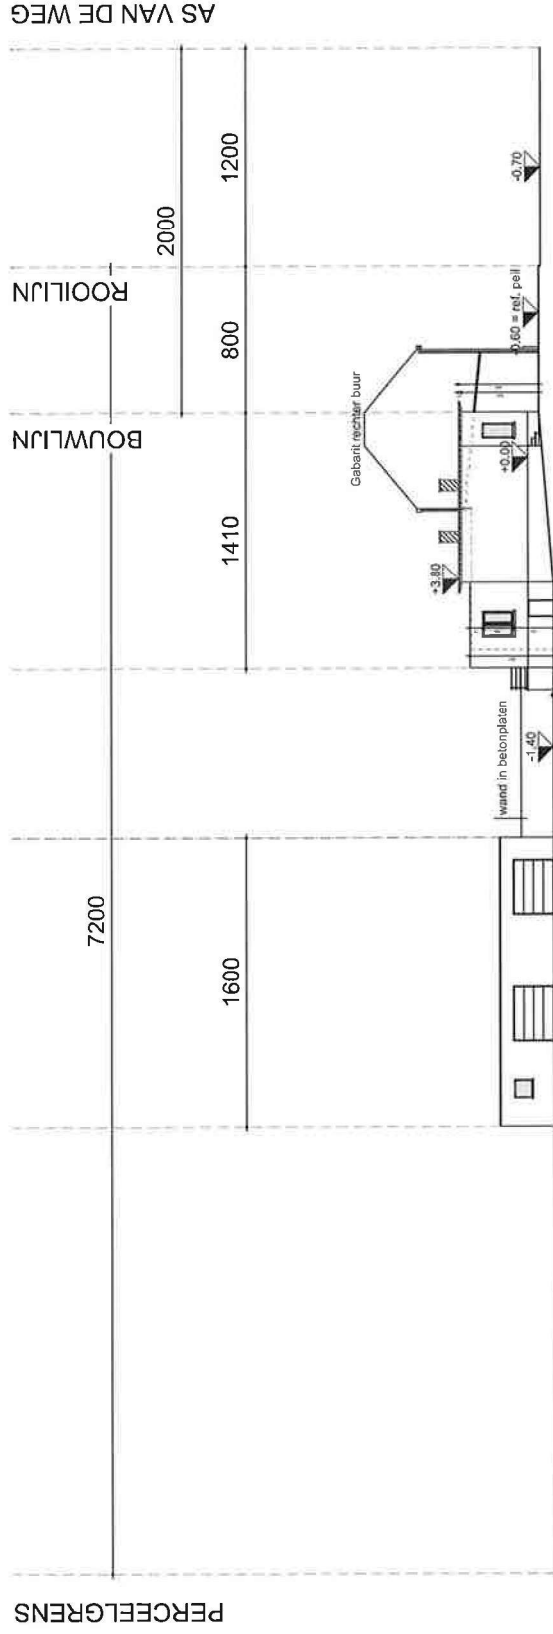

PROFIEL TERREIN BESTAAND 1/200

Project: Bijbouwen van verdieping in houtskeliet op bestaande gelijkvloerse woning	
Architect: Hoche Guy Diestersstraat 42 bus 401 3800 Sint-Truiden GSM - C475/28.70.84	Bouwhaar: De heer [REDACTED] Lulikersteenweg 462 3800 Sint-Truiden
Bouwplaats: LIMBURG 3800 Sint-Truiden 12e afd. Groot-Gelmen Lulikersteenweg 462 3800 Sint-Truiden kadastrale sectie A nr 546n	Blad 15 van 17
Terreinprofiel Bestaande huidige toestand BA_woning_T_B_1_Terreinprofiel bestaand	
Datum: 2/06/2017 Afmetingen: in cm Schaal: 1/100	
0 300cm	

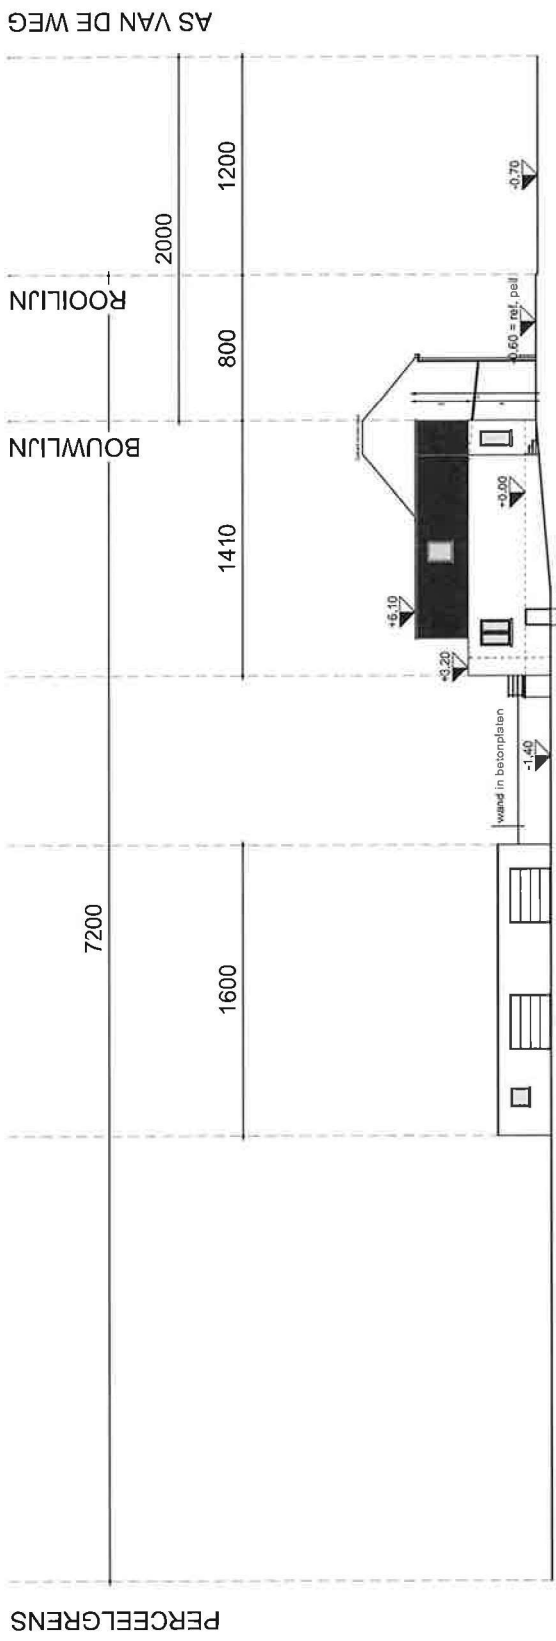

PROFIEL TERREIN NIEUW 1/200

Project: Bijbouwen van verdieping in houtskellet op bestaande gelijkvloerse woning	
Architect: Hoche Guy Diestersstraat 42 bus 401 3800 Sint-Truiden GSM - 0475/28.70.84	Bouwheer: De heer Luikersteenweg 462 3800 Sint-Truiden
Bouwplaats: LIMBURG 3800 Sint-Truiden 12e afd. Groot-Gelmen Luikersteenweg 462 3800 Sint-Truiden kadastrale sectie A nr 546n	Blad 16 van 17 Terreinprofiel Nieuwe toestand BA_woning_T_N_1_Terreinprofiel nieuw
Datum: 2/06/2017 Afmetingen: in cm Schaal: 1/100 0 300cm	