




KELDER BESTAANDE TOESTAND



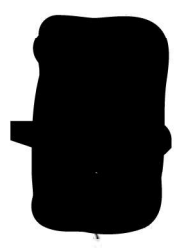


KELDER NIEUWE TOESTAND

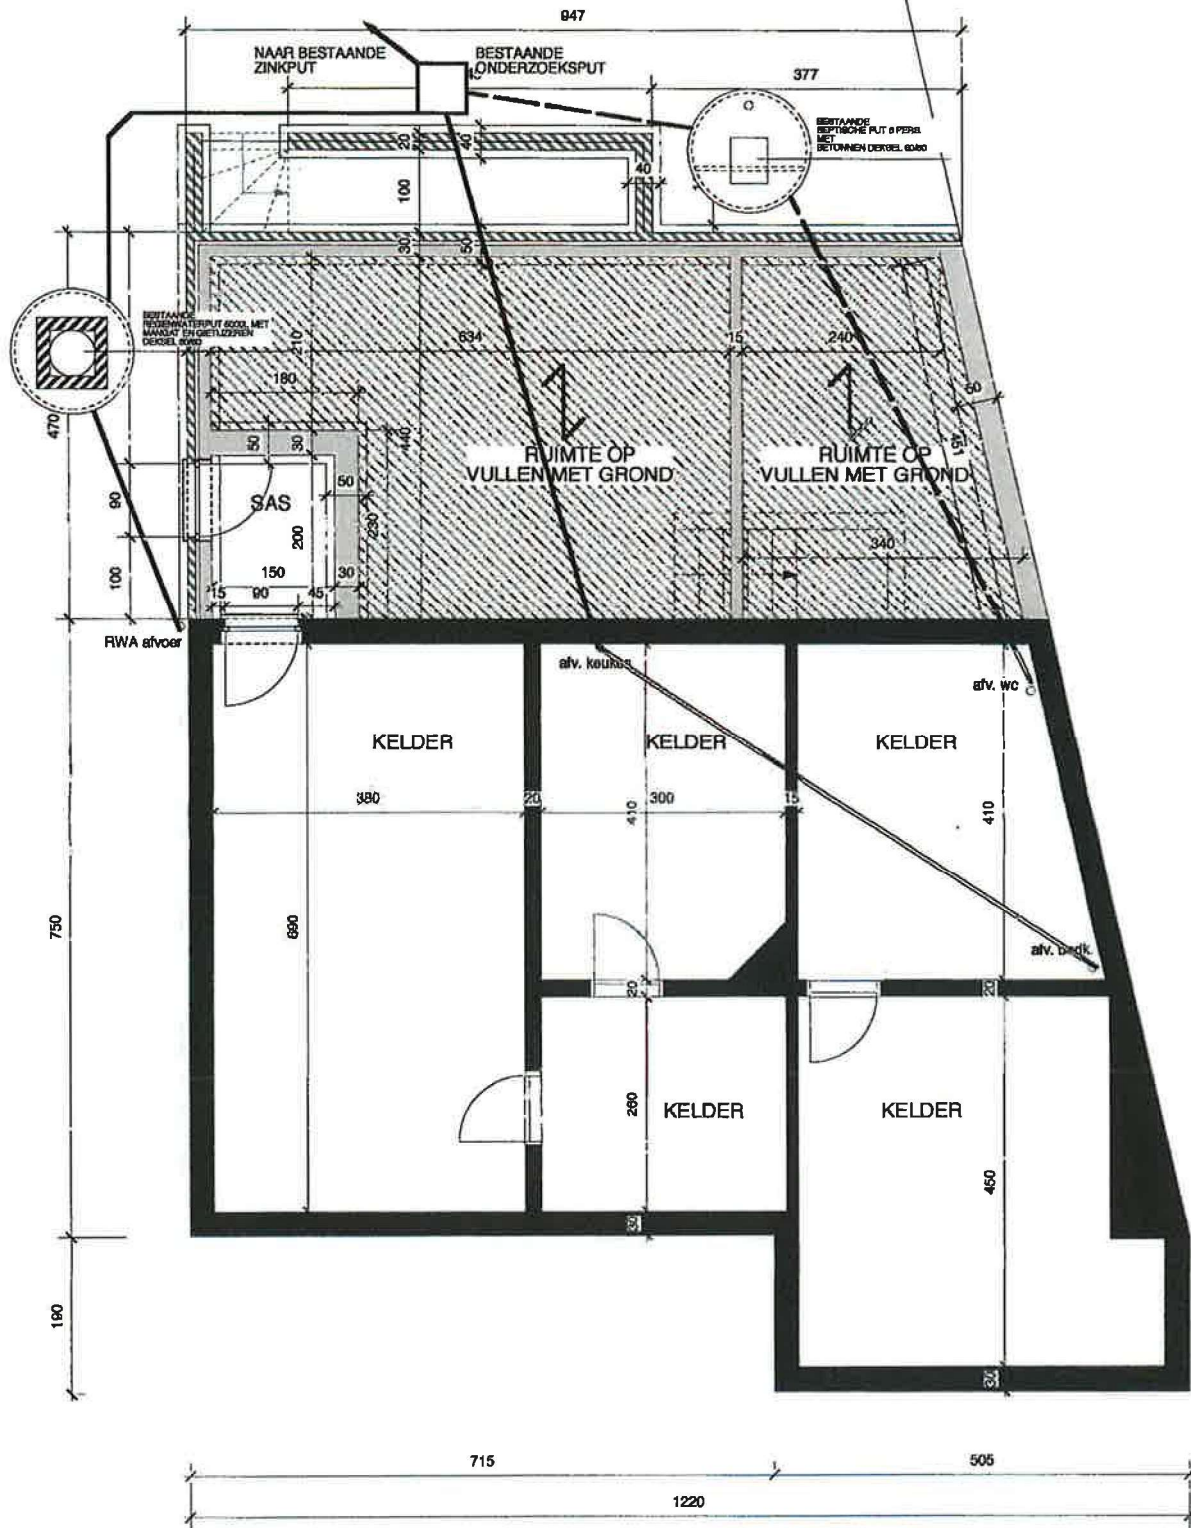

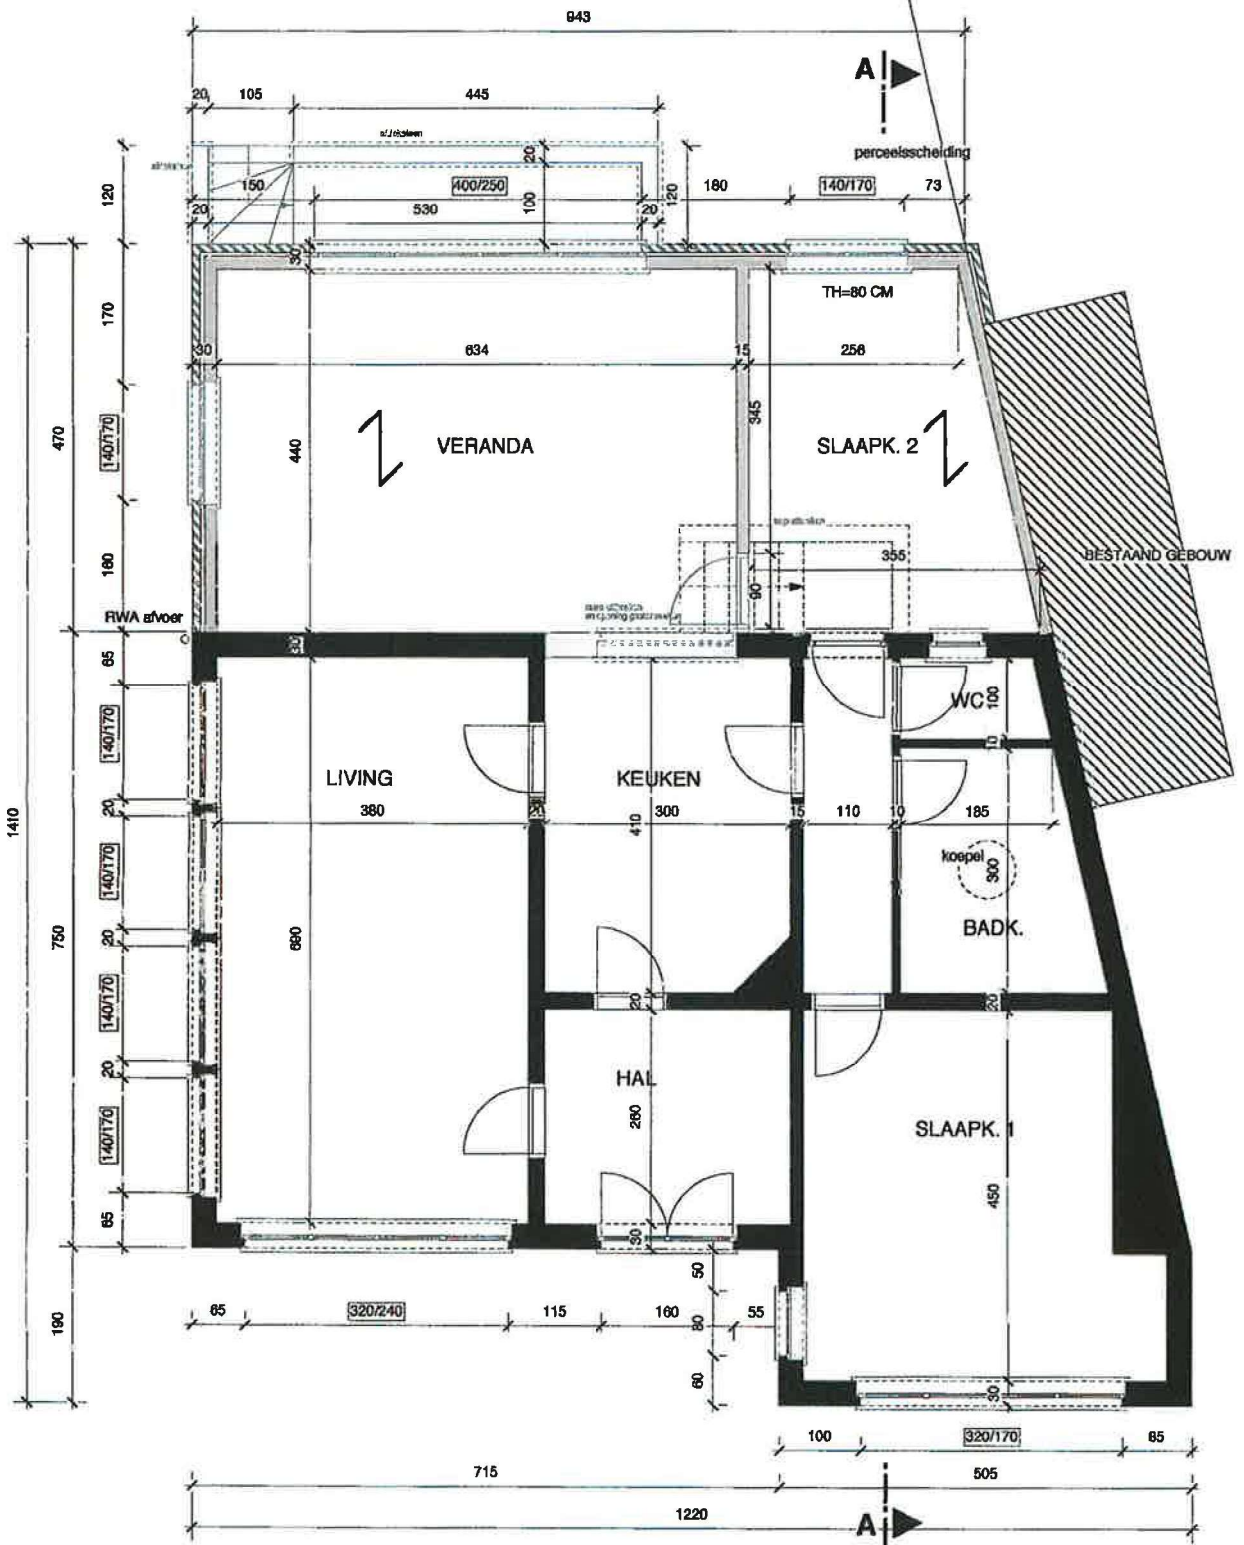


**GRONDPLAN
NIEUWE TOESTAND**

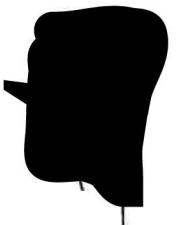


MATERIALEN


- GEVELSTEEN WIT GEVERFD
- NATUURSTEEN
- ALU. BUITENSCHRIJNWERK
- AFVOEREN IN ZINK
- DORPELS VAN RAMEN EN DEUREN IN BLAUWE STEEN
- DAKOVERSTEEK IN BETON WIT GEVERFD

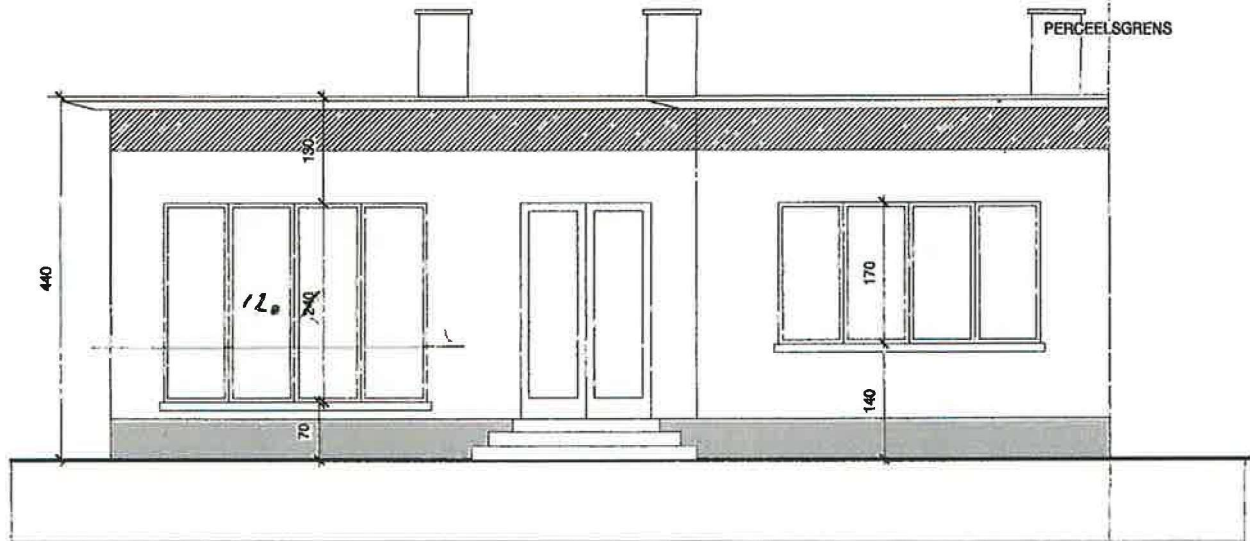


VOORGEVEL BESTAANDE EN NIEUWE TOESTAND

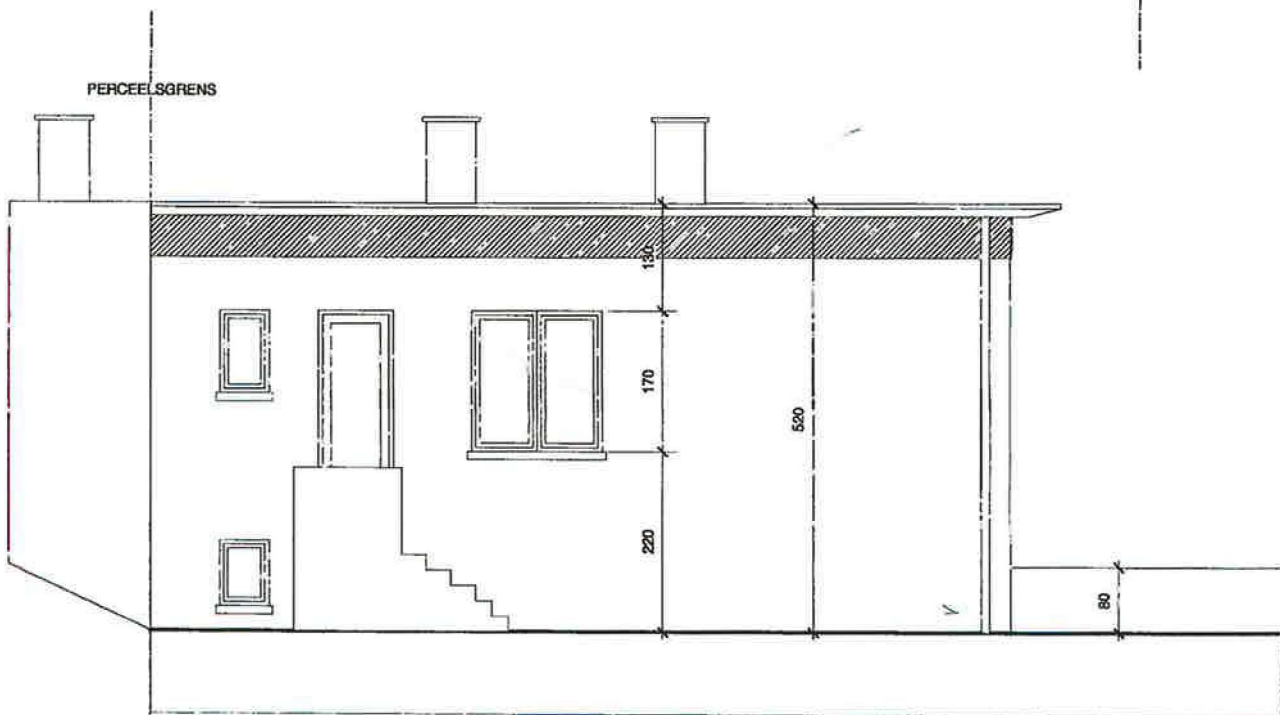


ACHTERGEVEL BESTAANDE TOESTAND

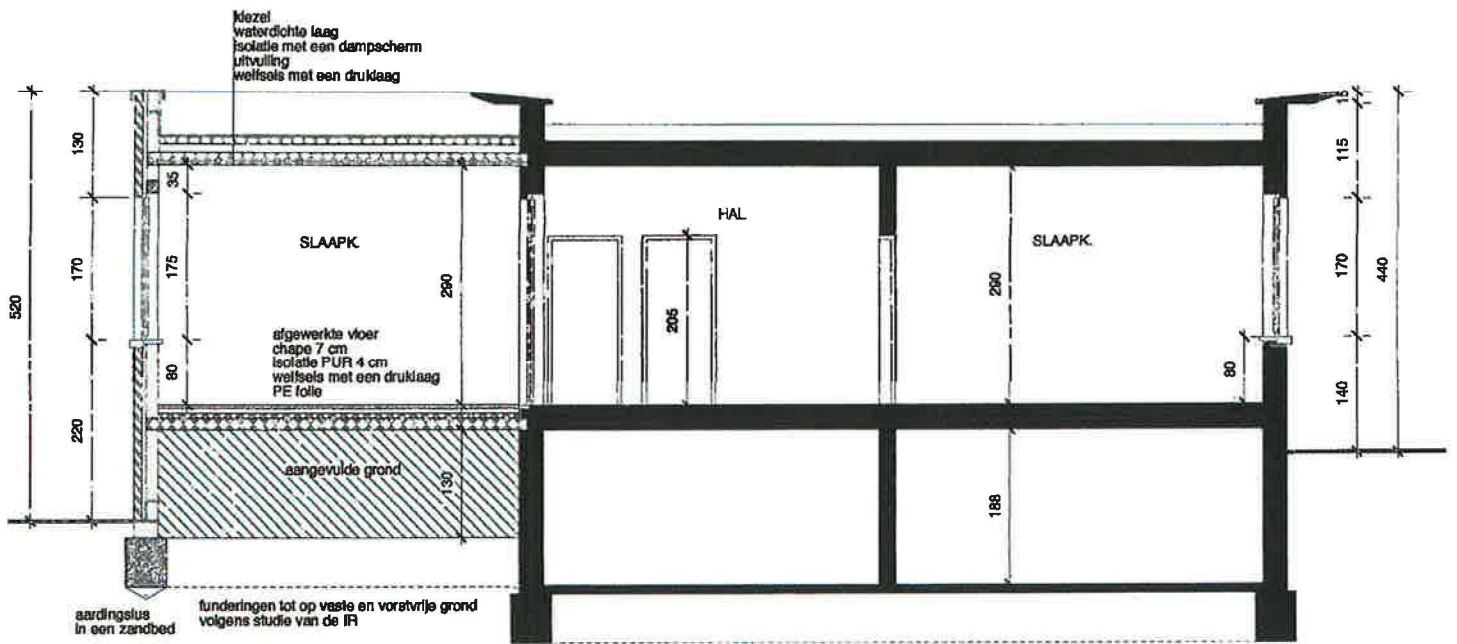


DOORSNEDE A - A NIEUWE TOESTAND

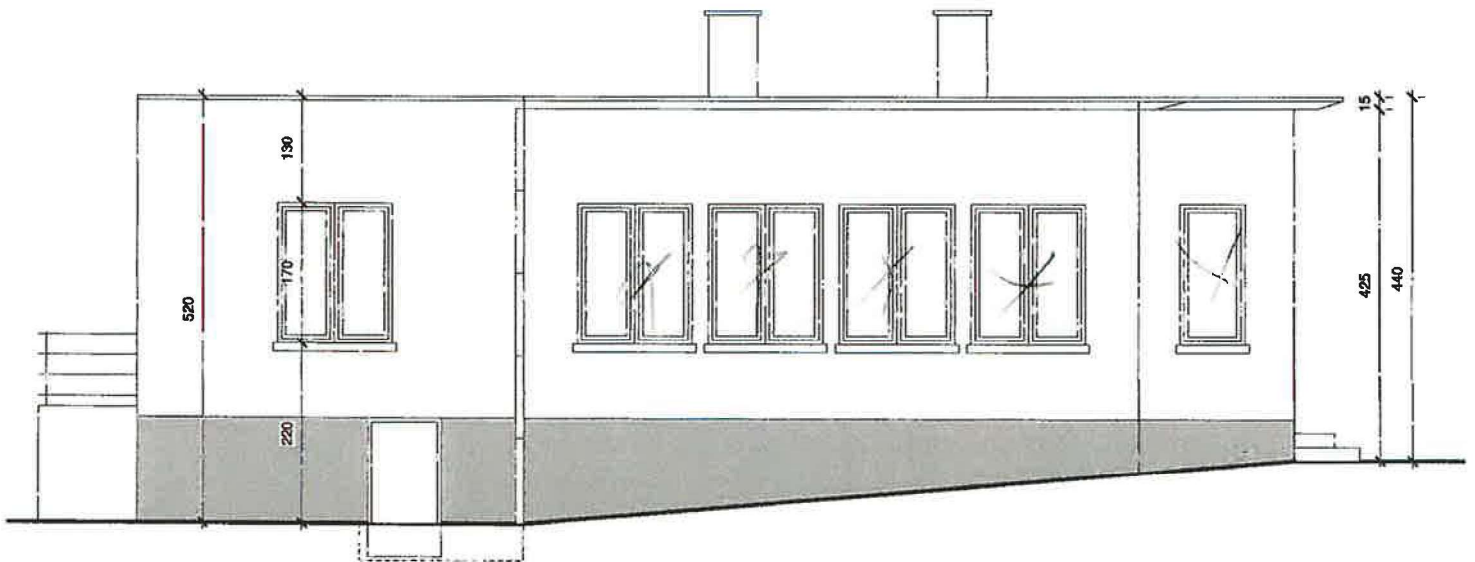


LINKER ZIJGEVEL NIEUWE TOESTAND

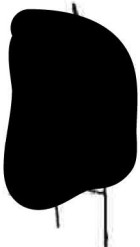

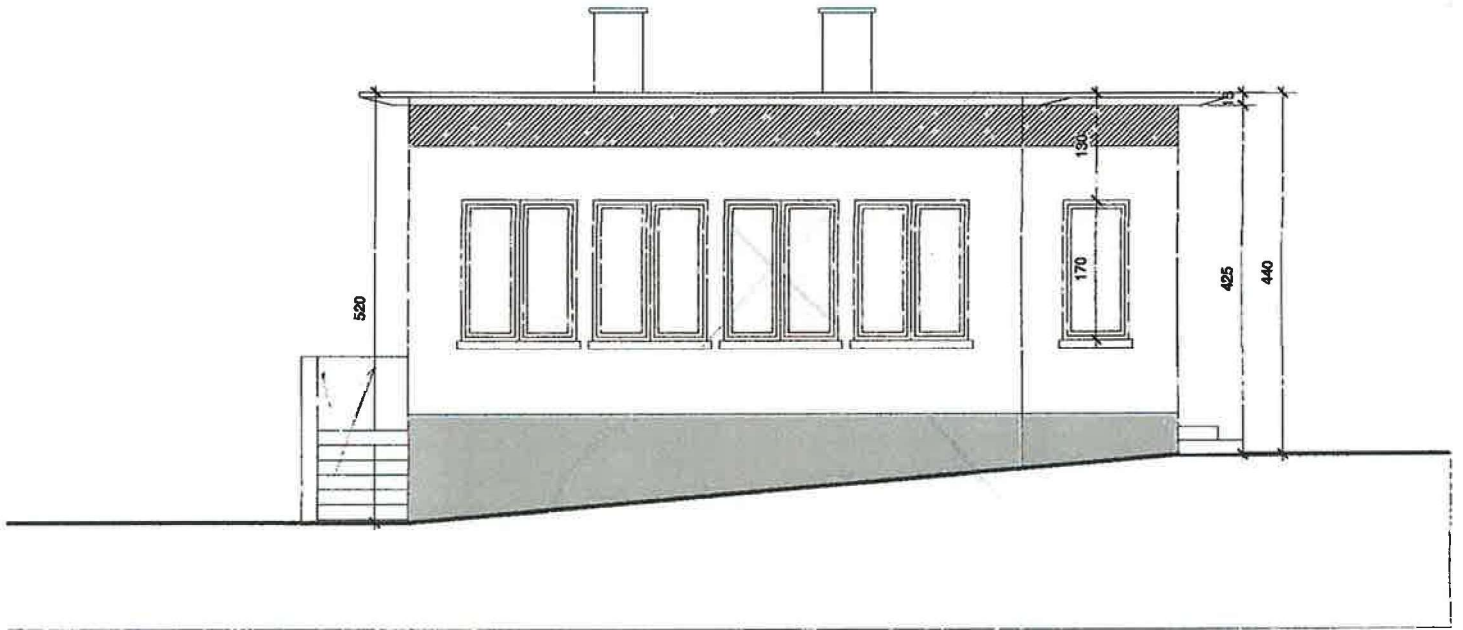

LINKER ZIJGEVEL BESTAANDE TOESTAND

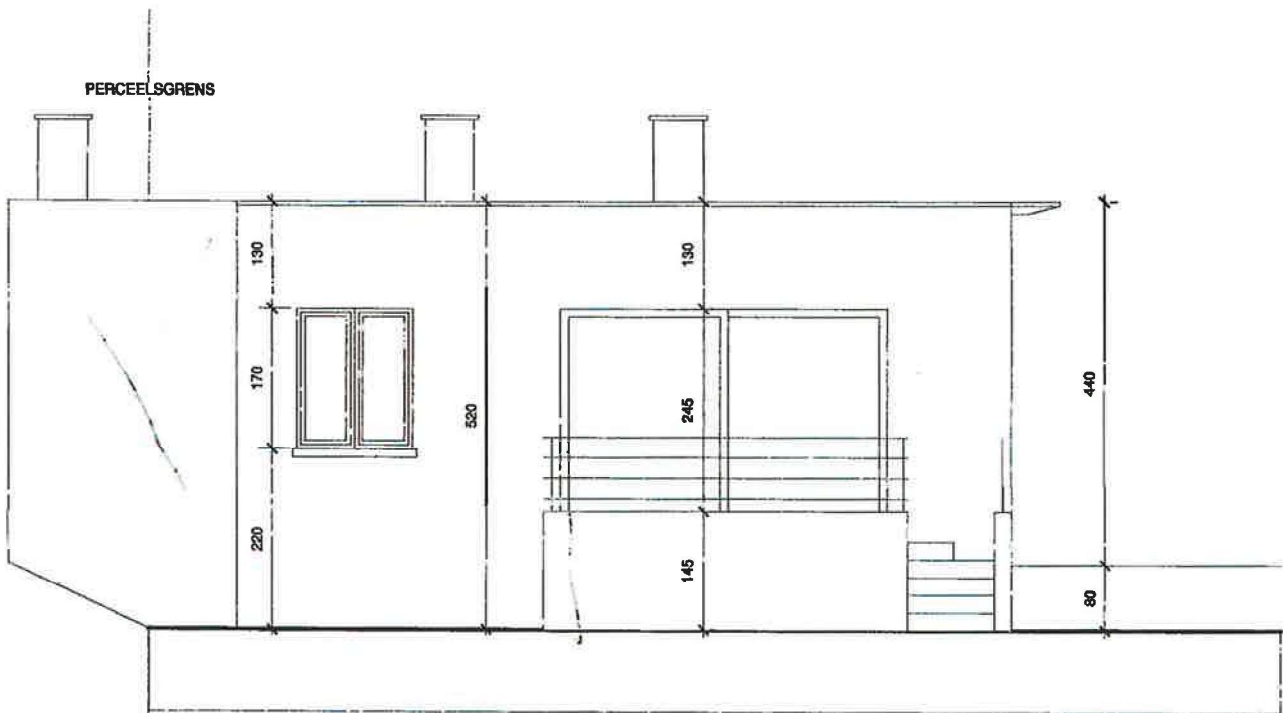









ACHTERGEVEL NIEUWE TOESTAND

MATERIALEN

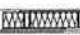- GEVELSTEEN WIT GEVERFD
- NATUURSTEEN
- ALU. BUITENSCHRIJNWERK
- AFVOEREN IN ZINK
- DORPELS VAN RAMEN EN DEUREN IN BLAUWE STEEN
- DAKOVERSTEEK IN BETON WIT GEVERFD

Legende

	Bestaande toestand
	Muur houtskeliet + isolatie + gyproc 14cm
	Buitenmuur houtskeliet
OVP	Openbare verlichtingspaal
	Slopen
	Nieuwe toestand
	Terreinprofiel
	10m grens

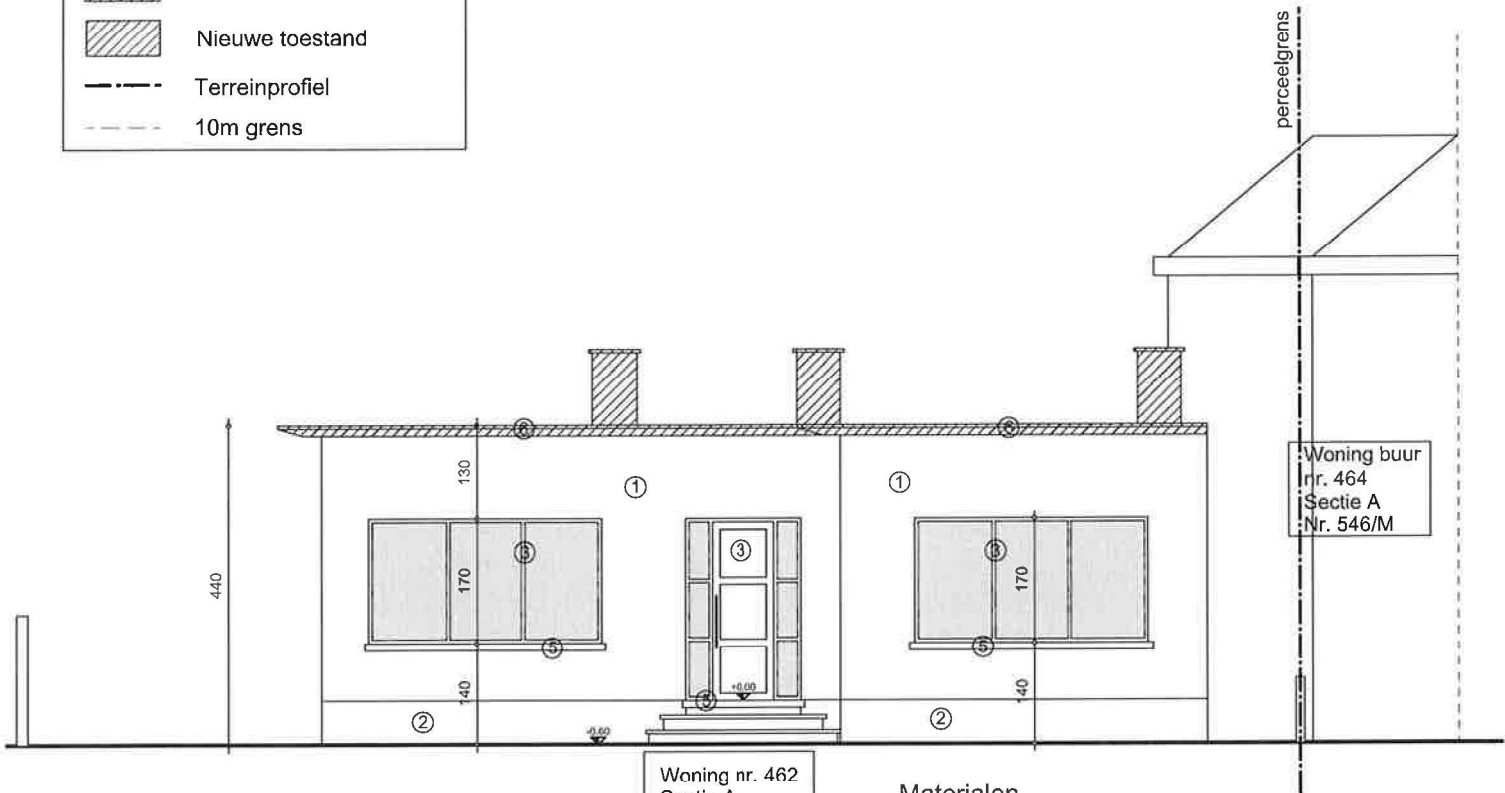


VOORGEVEL BESTAANDE TOESTAND

Materialen

- ① Gevelsteen wit geverfd
- ② Natuursteen
- ③ Aluminium buitenschrijnwerk
- ④ Afvoeren in zink
- ⑤ Dorpels van ramen en deuren in blauwe steen
- ⑥ Dakoversteek in beton wit geverfd

Project:		Bijbouwen van verdieping in houtskeliet op bestaande gelijkvloerse woning		
Architect:	Bouwheer:	Bouwplaats:	Blad 9 van 17	
Hoche Guy Diestersstraat 42 bus 401 3800 Sint-Truiden GSM - 0475/28.70.84	De heer ■■■■ Luikersteenweg 462 3800 Sint-Truiden	LIMBURG 3800 Sint-Truiden 12e ald. Groot-Gelmen Luikersteenweg 462 3800 Sint-Truiden kadastrale sectie A nr 546n	Voorgevel Bestaande huidige toestand BA_woning_G_B_1_Voorgevel bestaand	Datum: 2/06/2017 Afmetingen: in cm Schaal: 1/100 

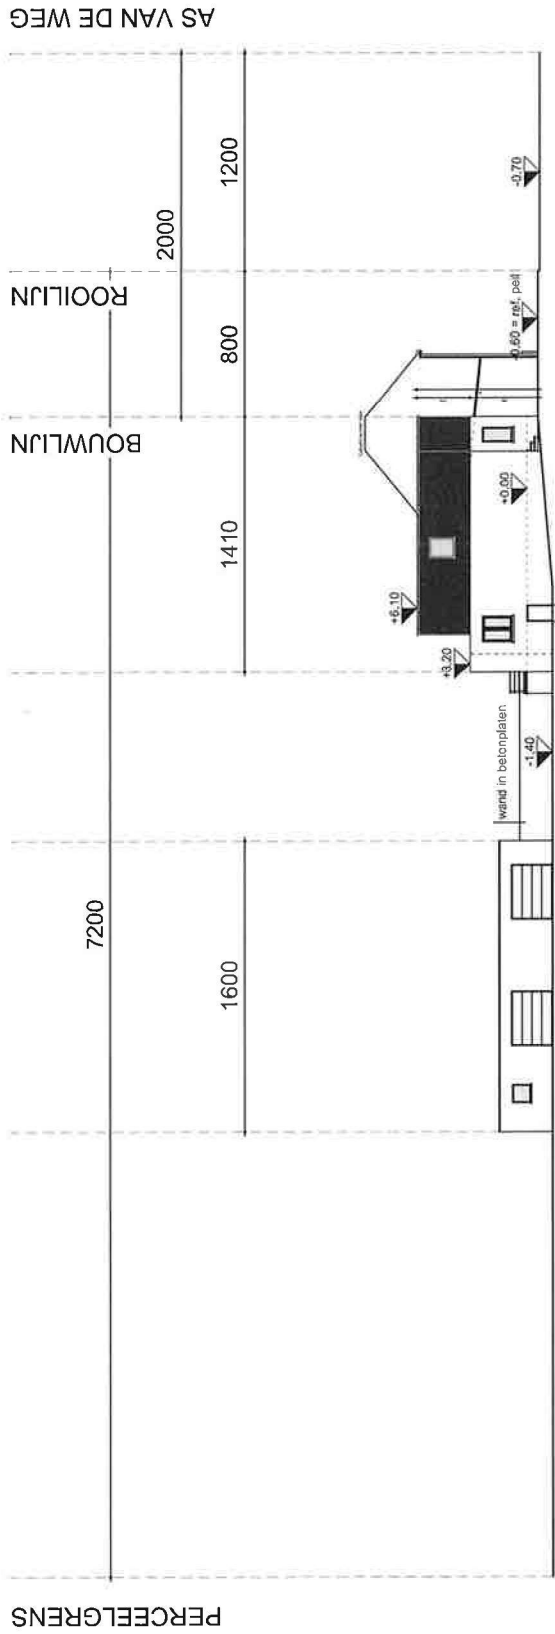

PROFIEL TERREIN NIEUW 1/200



Project: Bijbouwen van verdieping in houtskellet op bestaande gelijkvloerse woning	
Architect: Hoche Guy Dieststraat 42 bus 401 3800 Sint-Truiden GSM - 0475/28.70.84	Bouwheer: De heer [redacted] Luikersteenweg 462 3800 Sint-Truiden
Bouwplaats: LIMBURG 3800 Sint-Truiden 12e afd. Groot-Gelmen Luikersteenweg 462 3800 Sint-Truiden kadastrale sectie A nr 546n	Blad 16 van 17
Terreinprofiel Nieuwe toestand BA_woning_T_N_1_Terreinprofiel nieuw	
Datum: 2/06/2017 Afmetingen: in cm Schaal: 1/100 0 300cm	