

# Verdelingsplan

Provincie Limburg  
 Gemeente Heers  
 Afdeling 11  
 Sectie B  
 nr. 262w

22 januari 2025  
 Schaal: 1/400 (a3)


bvba DELCOUR TOM LANDMETER  
 LAN 14/1599

Ingenieur- Landmeter - expert  
 Tom Delcour  
 Brugstraat 3  
 3870 Vechmaal (Heers)

TD\_2023\_V07

Plannummer: 73049-10217

LEGENDE	
	bestaand gebouw
	bouwzone hoofdgebuiw
	bouwzone bijgebouw
	perceelgrens
	wegrand
	muur
	haag
	afsluiting
	rand verharding
	geconstrueerde lijn
	ronde putdeksel
	waterslokker
	verlichtingspaal
	boom
	boom te verwijderen
	bestaande grenspaal

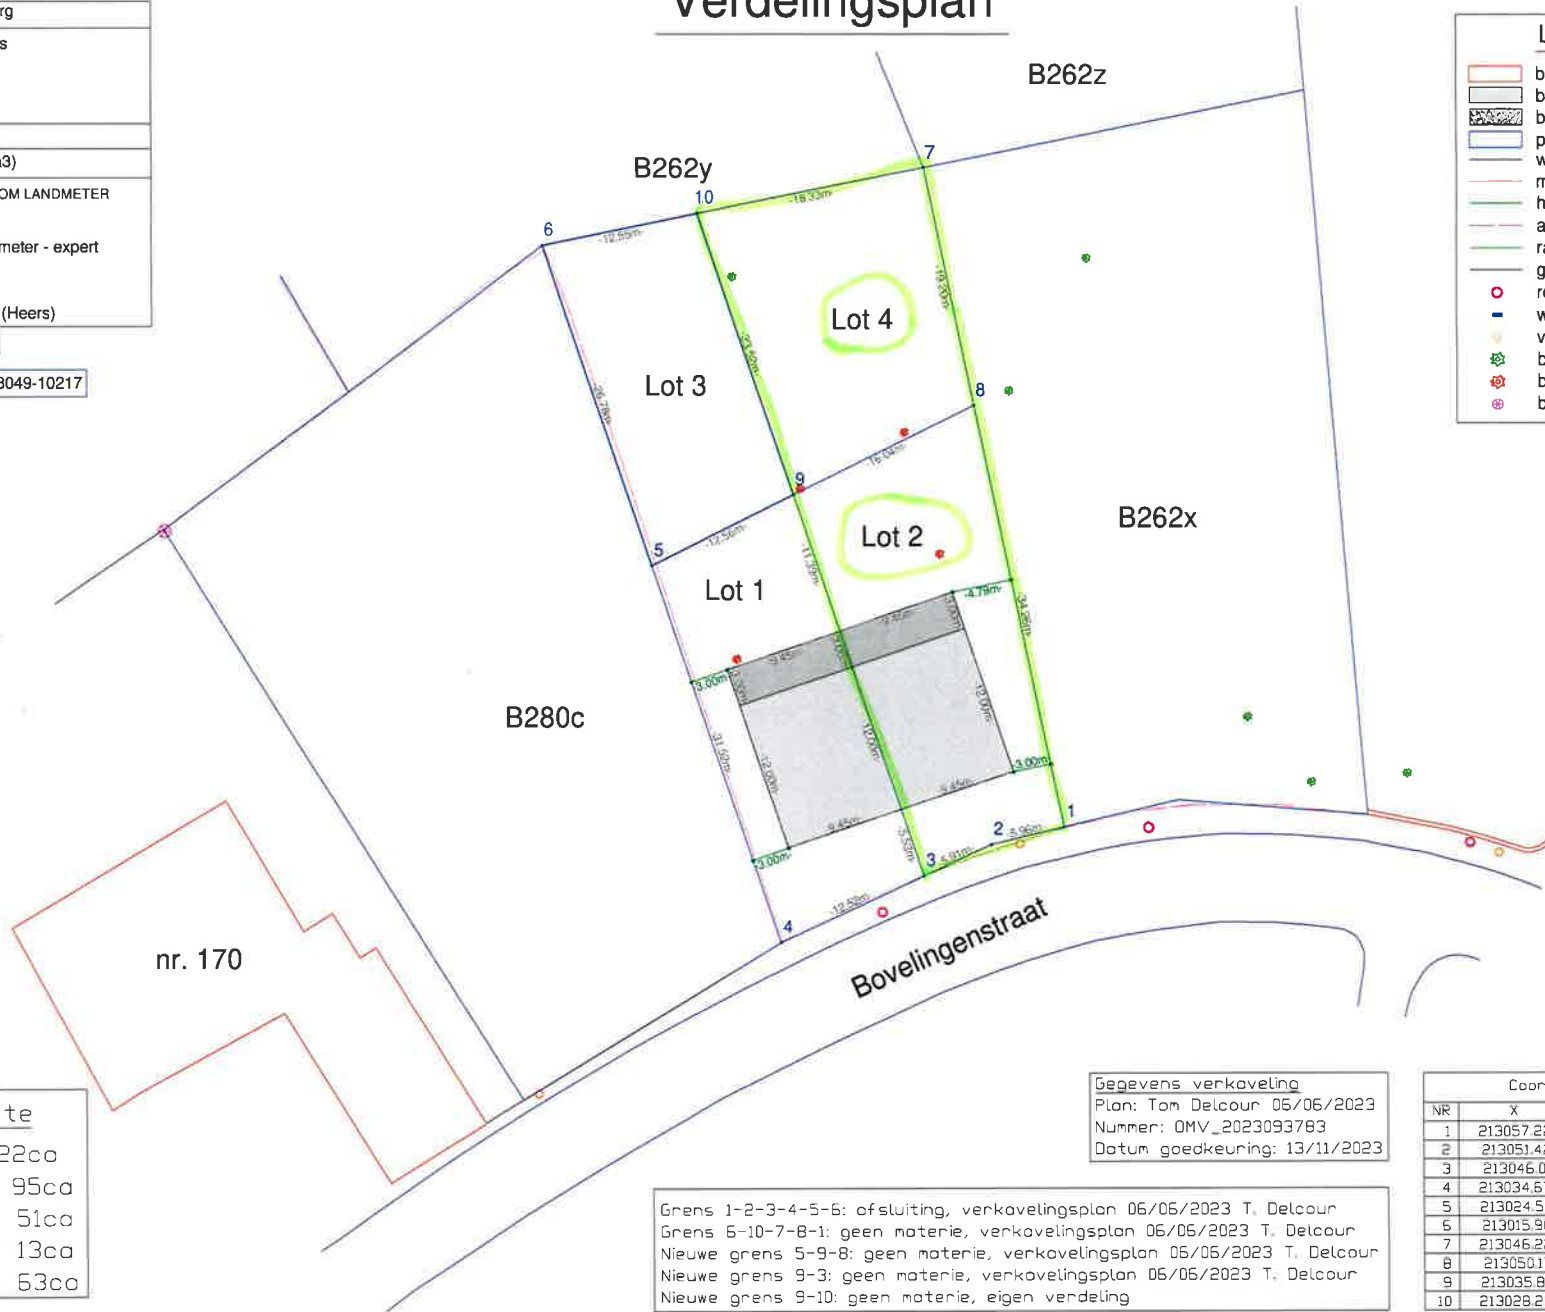

Oppervlakte  
 B262w: 15a 22ca  
 Lot 1: 3a 95ca  
 ● Lot 2: 4a 51ca  
 Lot 3: 3a 13ca  
 ● Lot 4: 3a 63ca

Gegevens verkaveling  
 Plan: Tom Delcour 06/06/2023  
 Nummer: OMV\_2023093783  
 Datum goedkeuring: 13/11/2023

Grens 1-2-3-4-5-6: afsluiting, verkavelingsplan 06/05/2023 T. Delcour  
 Grens 6-10-7-8-1: geen materie, verkavelingsplan 06/05/2023 T. Delcour  
 Nieuwe grens 5-9-8: geen materie, verkavelingsplan 06/05/2023 T. Delcour  
 Nieuwe grens 9-3: geen materie, verkavelingsplan 06/05/2023 T. Delcour  
 Nieuwe grens 9-10: geen materie, eigen verdeling

Coördinotentabel (LB72)			
NR	X	Y	
1	213057.222	159405.539	geen materie
2	213051.426	159404.156	geen materie
3	213046.051	159401.690	geen materie
4	213034.675	159396.469	geen materie
5	213024.550	159426.322	geen materie
6	213015.967	159451.686	geen materie
7	213046.223	159457.855	geen materie
8	213050.173	159439.066	geen materie
9	213035.809	159431.919	geen materie
10	213028.263	159454.193	geen materie